
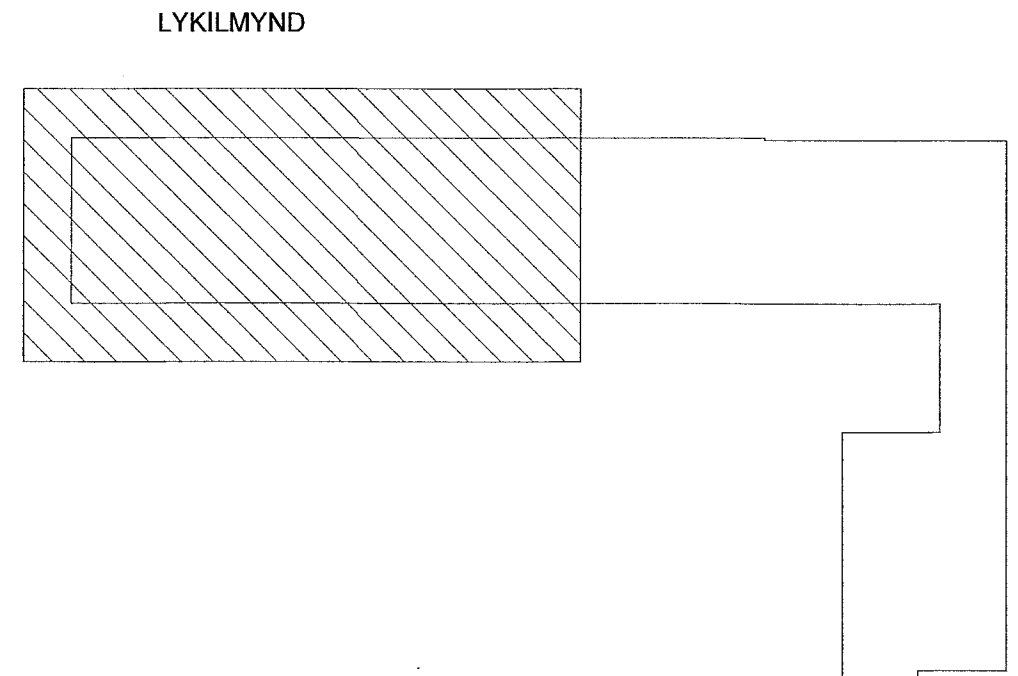


Útg.	Dags.	Lýsing	Nafn
1	28.06.2023	FRUMÚTGÁFA	HÖÖ

SKÝRINGAR - FRÆRENSLI:

- SKÓLPLOGN
- - - - - JARÐVATNSLÖGN
- - - - - REGNVATNSLÖGN

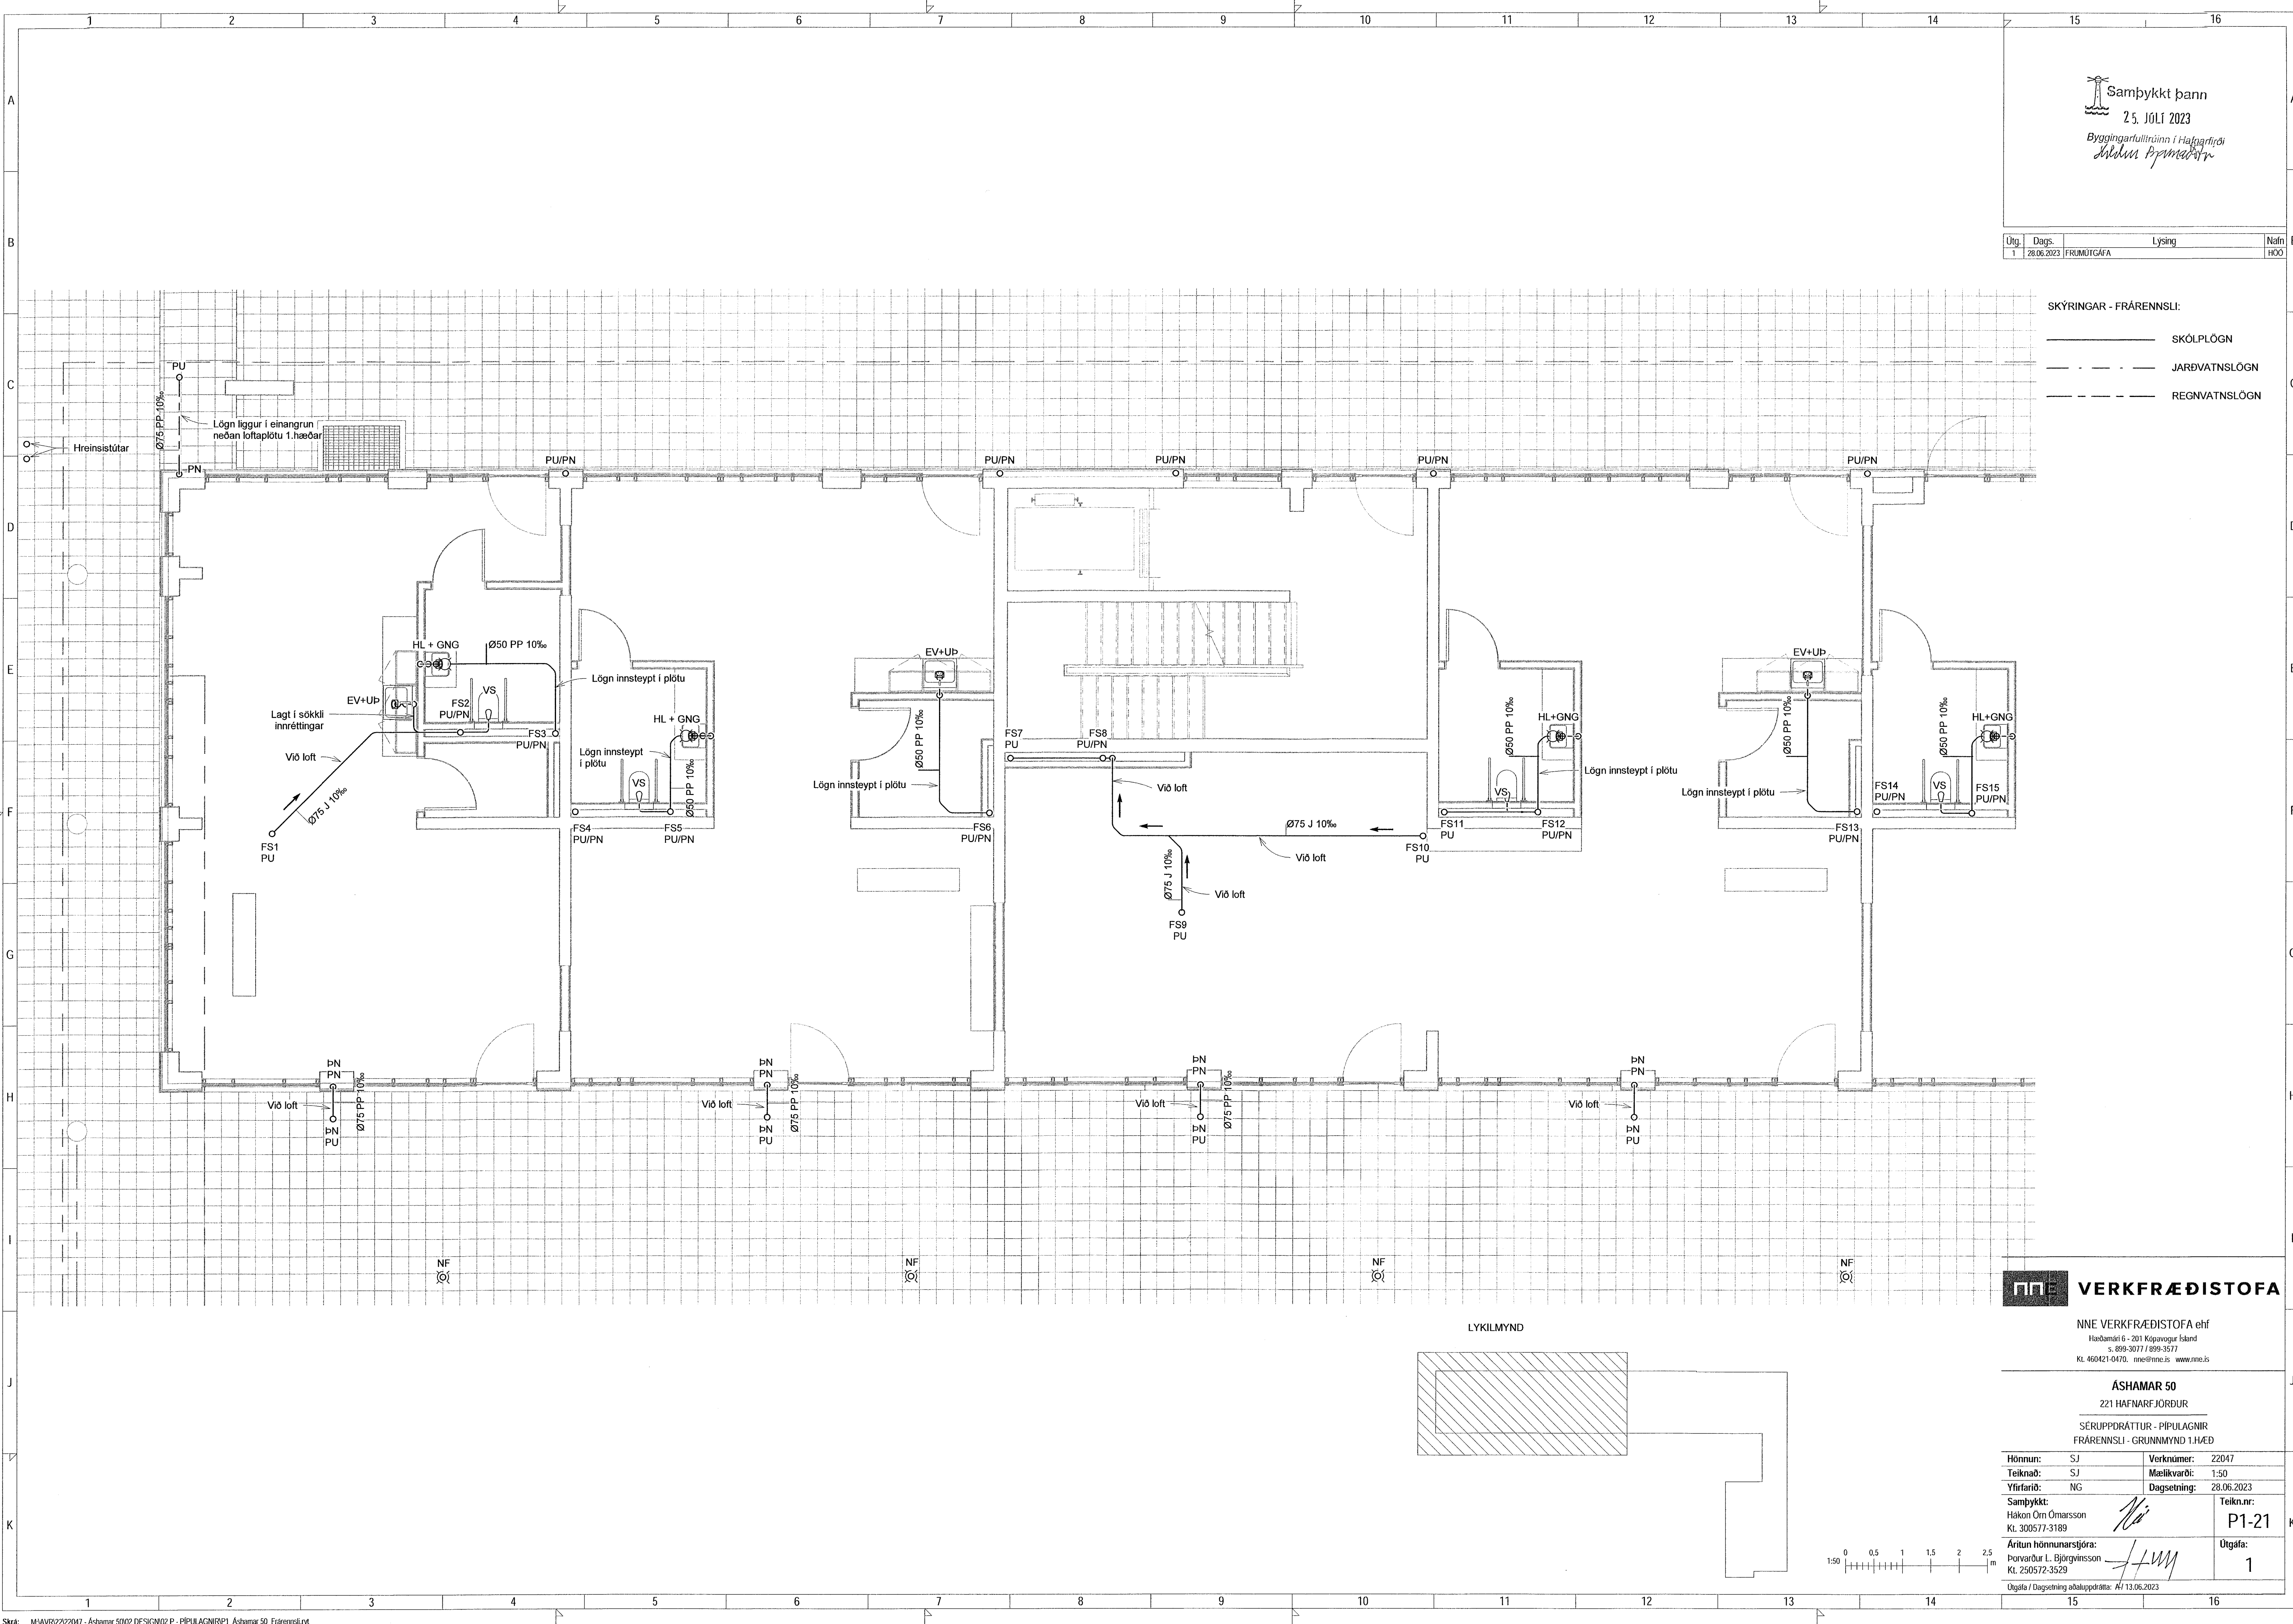

VERKFRÆÐISTOFA

NNE VERKFRÆÐISTOFA ehf
Hæðarnesi 5 - 201 Kópavogur Ísland
Sí. 899-3077 / 899-3577
Kt. 460421-0470. nne@nne.is www.nne.is

ÁSHAMAR 50
221 HAFNARFJÖRÐUR
SERUPOPRÁTTUR - PÍPULAGNIR
FRÆRENSLI - GRUNNMÝND 1.HÆÐ

Hönnun:	SJ	Verknumér:	22047
Teiknað:	SJ	Mælikvarði:	1:50
Yfirfarir:	NG	Dagsetning:	28.06.2023

Samþykkt:
Hákon Örn Ómarsson
Kt. 300577-3189

Áritun hönnunarsjóra:
Þorvarður L. Björgvinsson
Kt. 250572-3529

Útgáfa / Dagsetning aðalappdráttar: A1 13.06.2023

Teikn.nr.: **P1-21**
Útgáfa: **1**

