


Samþykkt bann
25. JÚLÍ 2023
Byggingarfulltrúinn í Hafnarfirði
Helga Þorvaldsson


Útg.	Dags.	Lýsing	Nafn
1	28.06.2023	FRUMTILGÁFA	HÖO

SKÝRINGAR - FRÆRENNSLI:

- SKÓLPLÖGN
- JARÐVATNSLÖGN
- REGNVATNSLÖGN

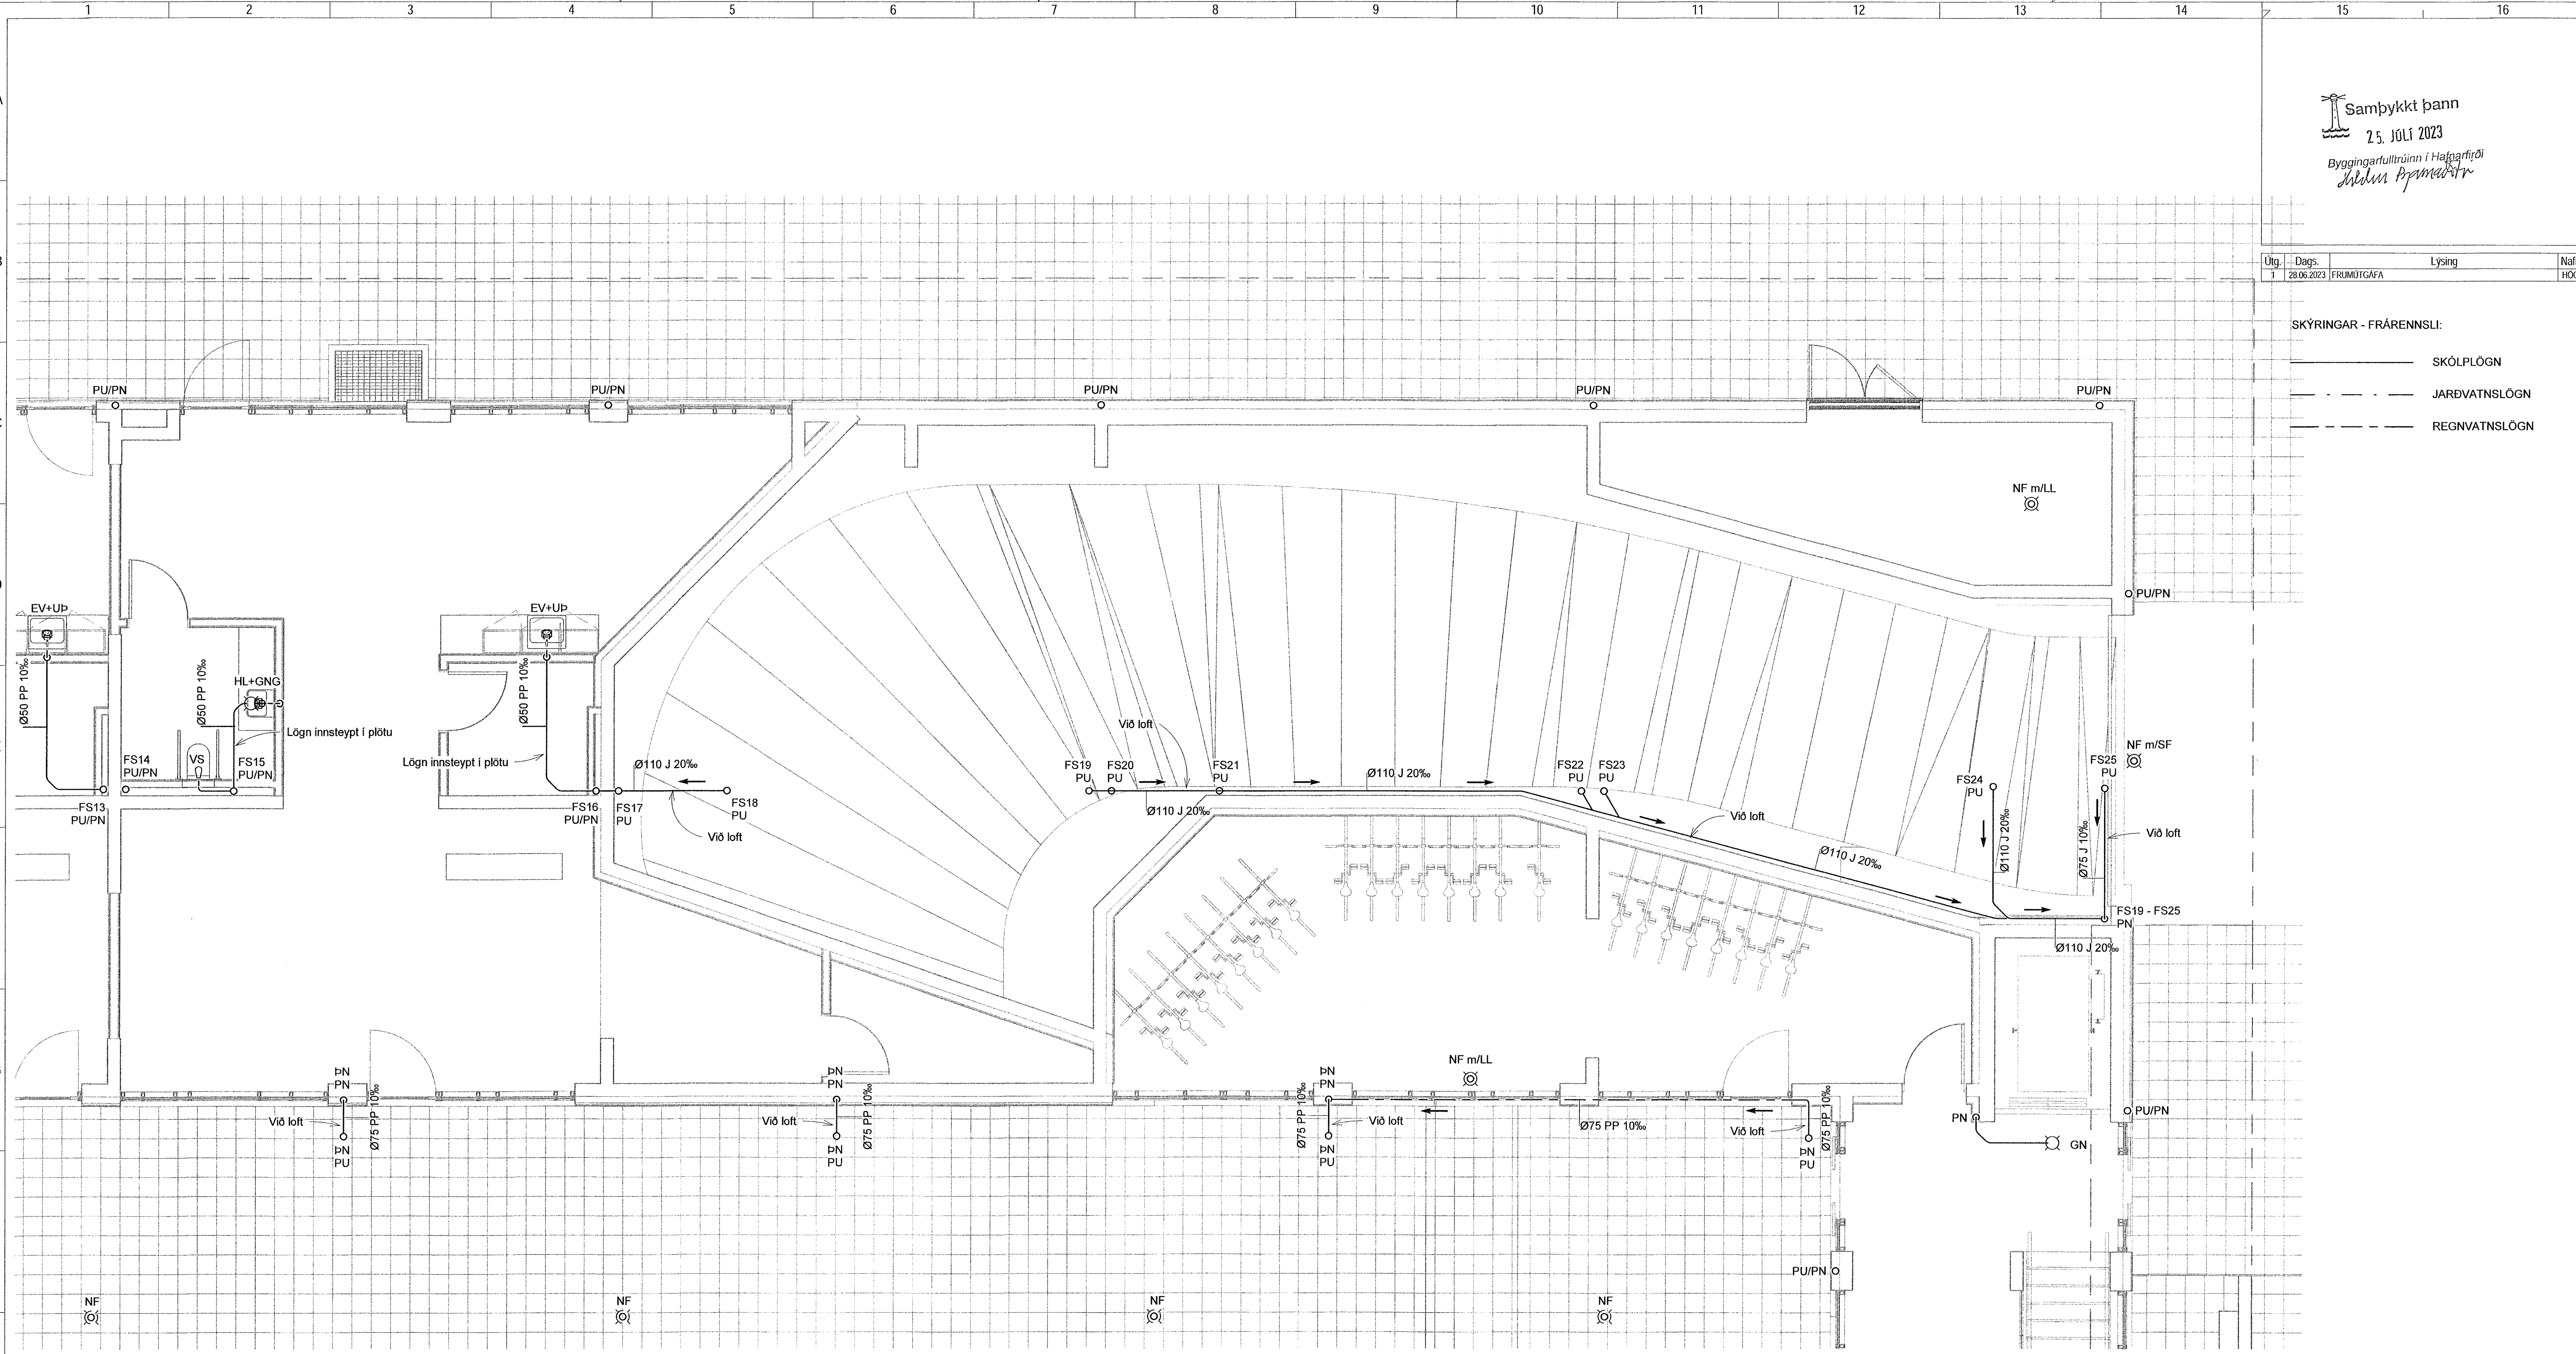

LYKILMYND

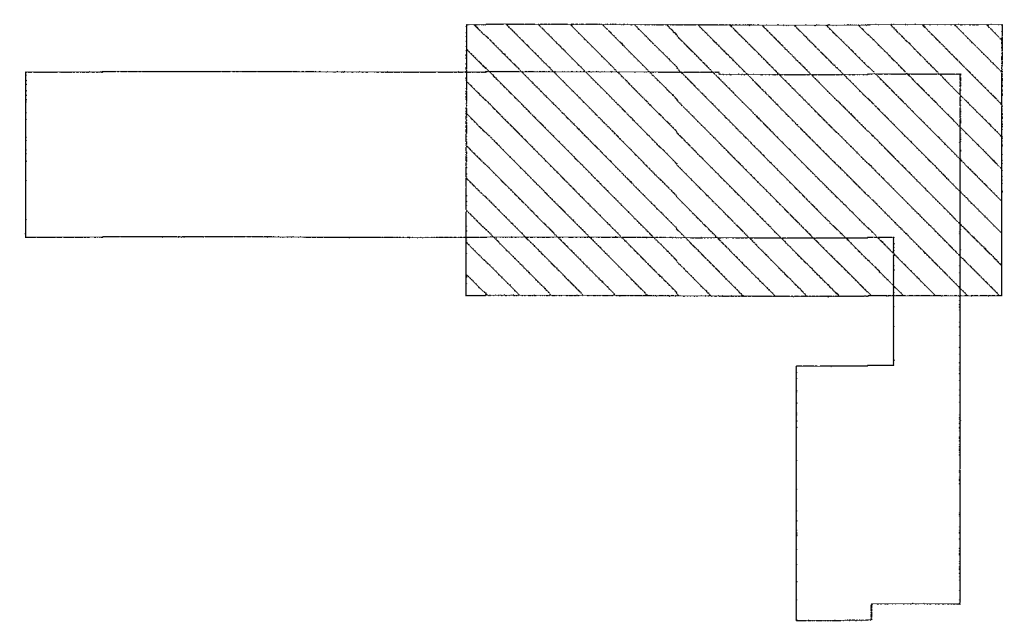


VERKFRÆÐISTOFA

NNE VERKFRÆÐISTOFA ehf
Hafnamídi 6 - 201 Kópavogur, Ísland
s. 899-3077 / 899-3577
Kl. 460421-0470, nne@nne.is www.nne.is

ASHAMAR 50
221 HAFNARFJORDUR
SÉRUPPRÁTTUR - PÍPULAGNIR
FRÆRENNSLI - GRUNNMÝND 1.HVÆÐ

Hönnun:	SJ	Verknúmer:	22047
Teiknað:	SJ	Mælikvarði:	1:50
Yfirfarið:	NG	Dagsetning:	28.06.2023
Samþykkt:	<i>[Signature]</i>	Teikn.nr.:	P1-22
Áritun hönnunarstjóra:	<i>[Signature]</i>	Útgáfa:	1
Þorvaldur L. Björgvinsson Kl. 250572-3529		Útgáfa / Dagsetning aðaluppráttar:	A / 13.09.2023

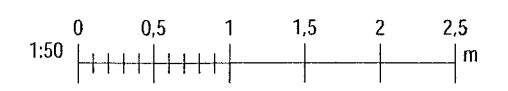

Pilt: 121522
Skrá: 6/2023/1108/16

Copyright © NNE Verkfræðistofa ehf. Hönnuður eðlur sér alinn rétt á teikningum - Eplaköllum er það sérstægt samþykki