


Útg.	Dags.	Lýsing	Nafn
1	28.06.2023	FRUMÚTGÁFA	HÖÖ

- SKÝRINGAR - FRÆRENNSLI:
- SKÓLPLOGN
 - - - - - JARÐVATNSLOGN
 - REGNVATNSLOGN

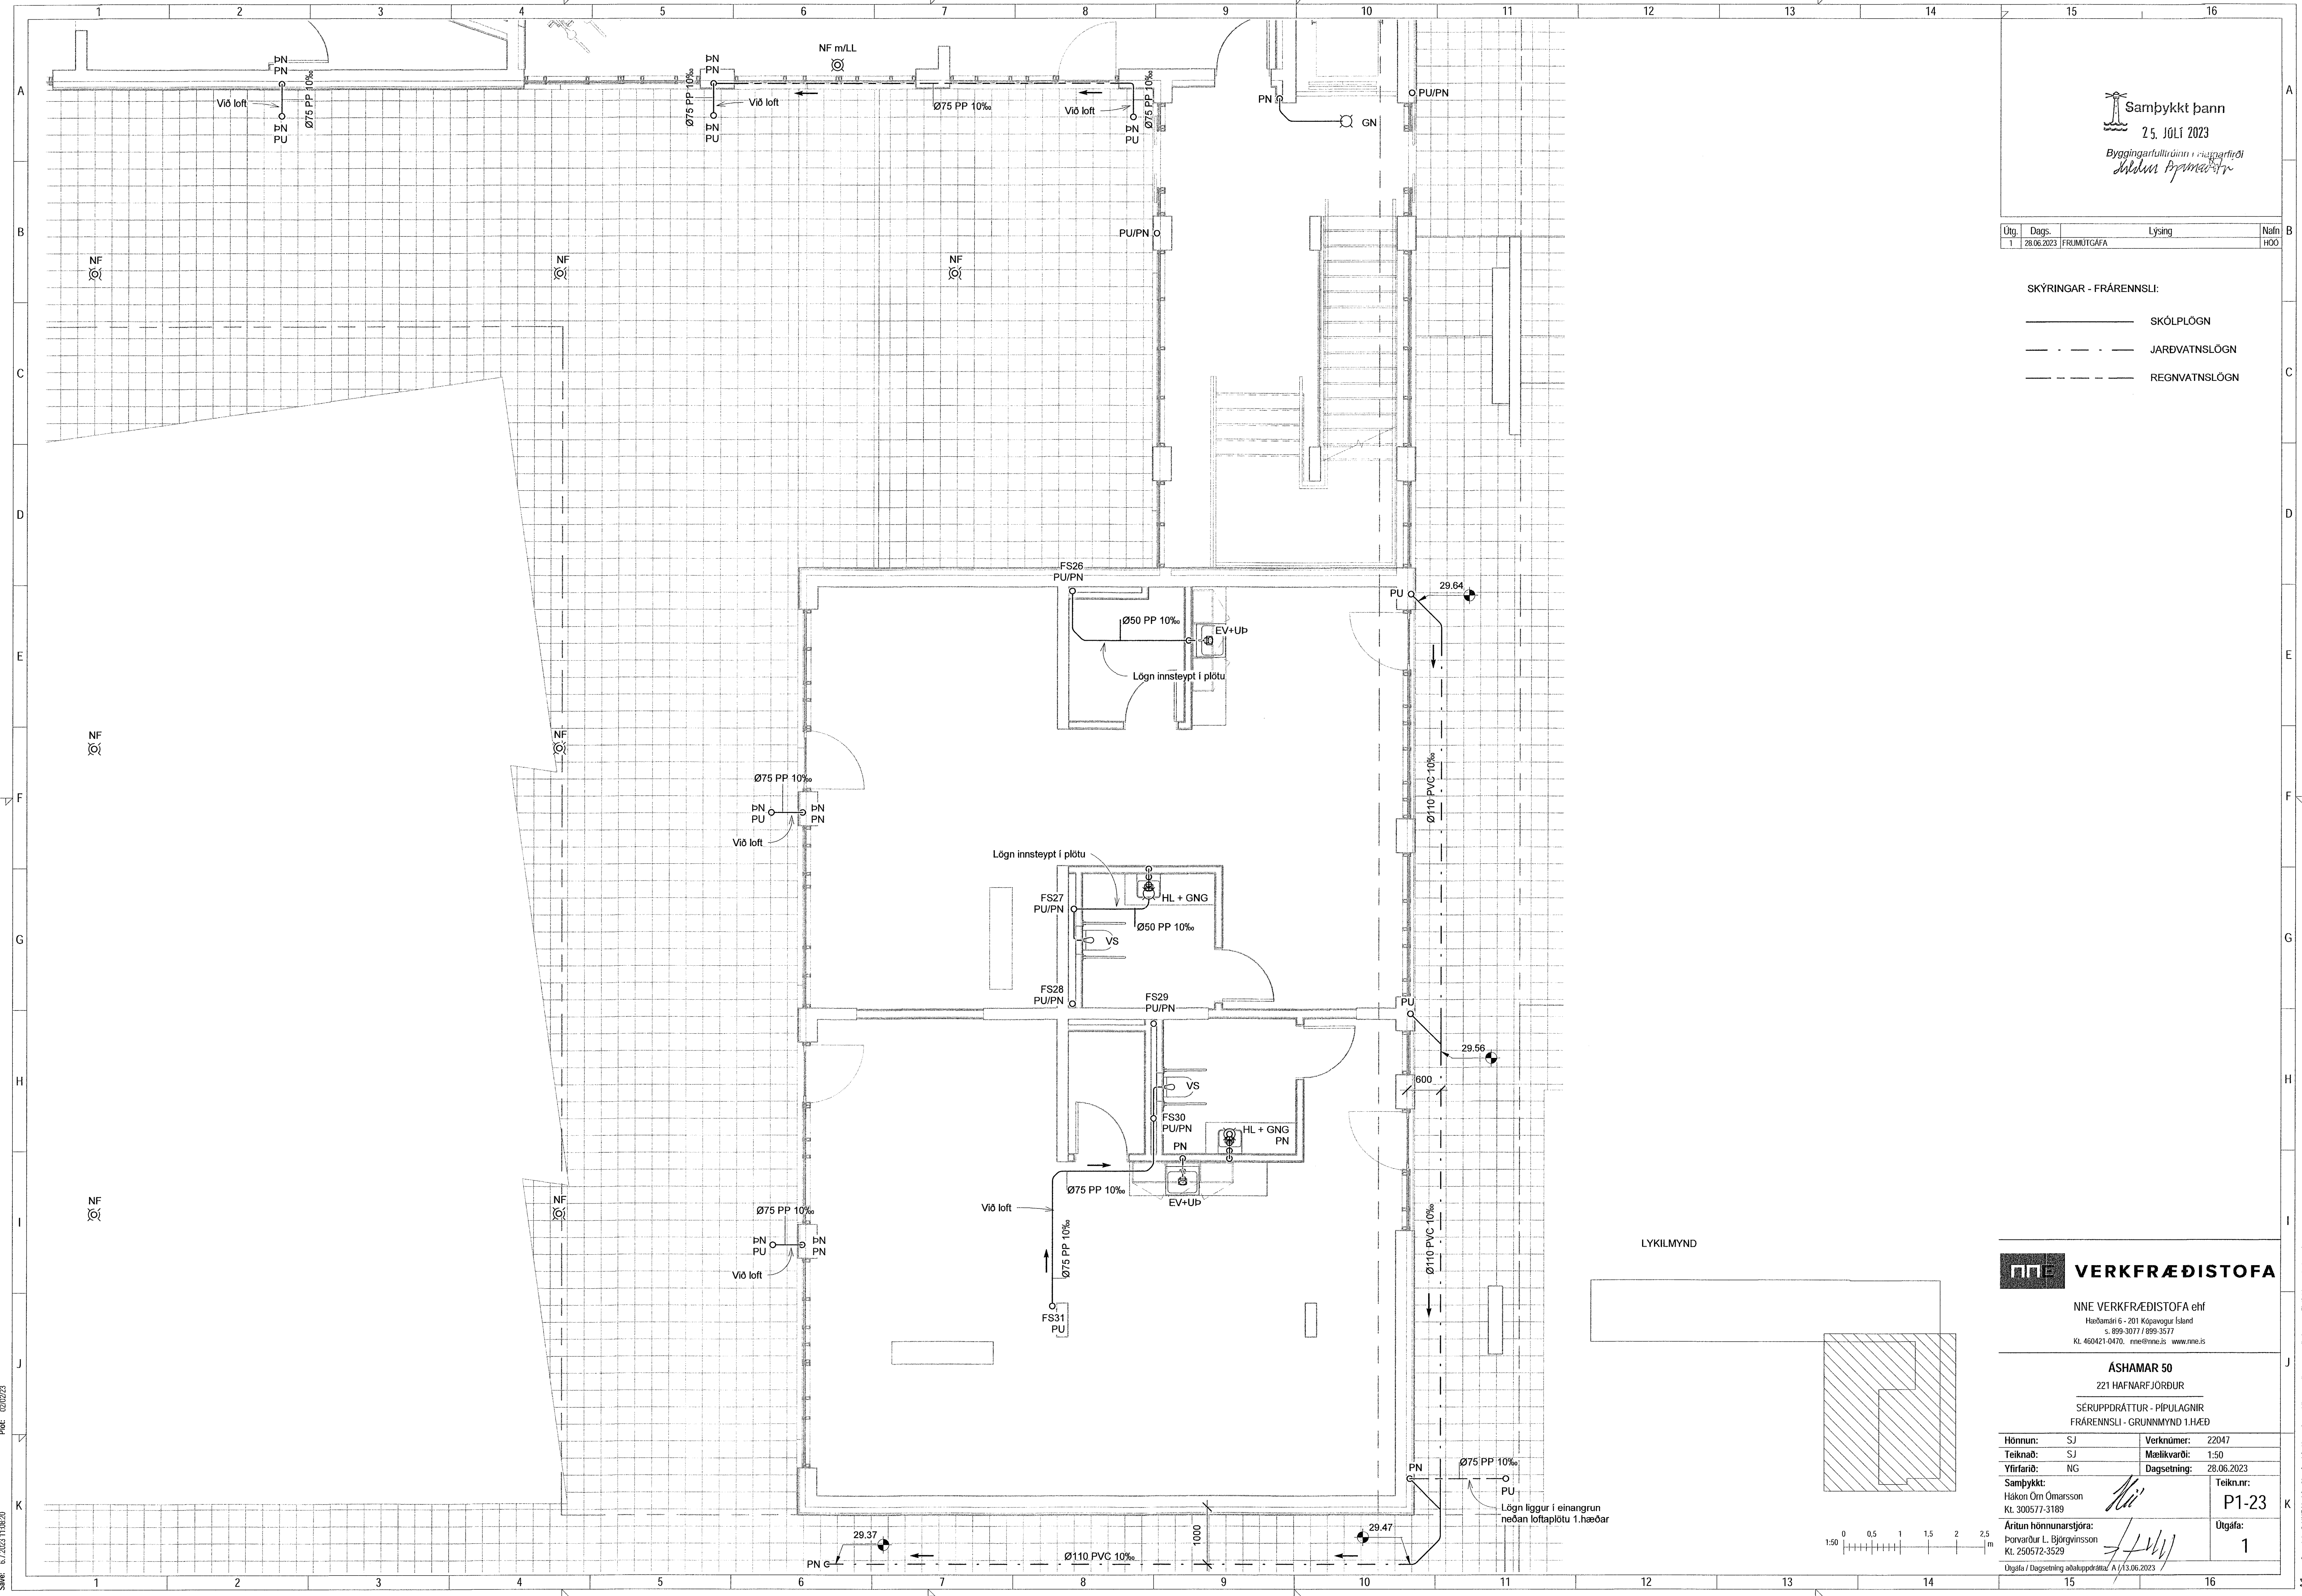

VERKFRÆDISTOFA

NNE VERKFRÆDISTOFA ehf
Hæðsmári 6 - 201 Kópavogur Ísland
Sí. 899-3071 / 899-3577
Kl. 469421-0470. nne@nne.is www.nne.is

ASHAMAR 50

221 HAFNARFJÖRÐUR

SERUÞPDRÁTTUR - PÍPULAGNIR

FRÆRENNSLI - GRUNNMYND 1.HÆÐ

Hönnun:	SJ	Verknúmer:	22047
Teiknað:	SJ	Mælikvarði:	1:50
Yfirfarð:	NG	Dagsetning:	28.06.2023

Samþykkt:	Hákon Órn Ómarsson Kl. 300577-3189	Teikn.nr.:	P1-23
Áritun hönnunarsjóra:	Þorvarður L. Björgvinsson Kl. 250572-3529	Útgáfa:	1

Útgáfa / Dagsetning aðaluppdráttar / A / 13.06.2023

