
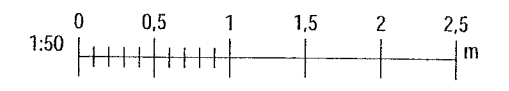
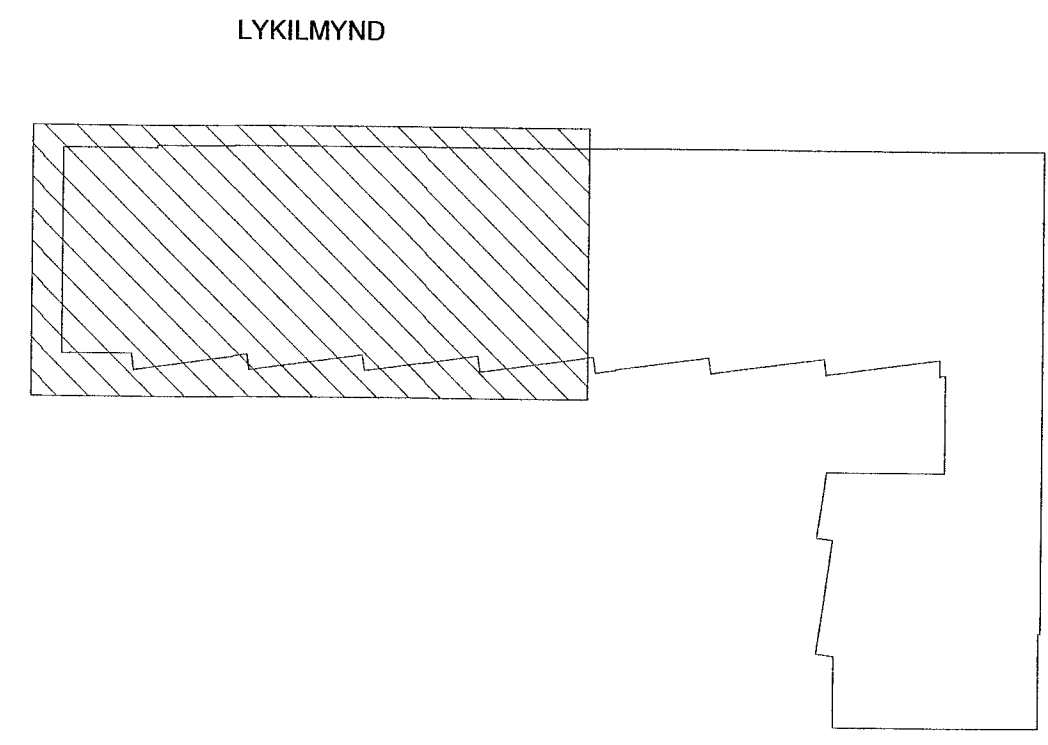


Útg.	Dags.	Lýsing	Nafn
1	28.06.2023	FRUMTÖGGAFA	HÖÖ

SKÝRINGAR - FRÁRENNSLI:  
 — SKÓLPLÖGN  
 - - - - - REGNVATNSLÖGN

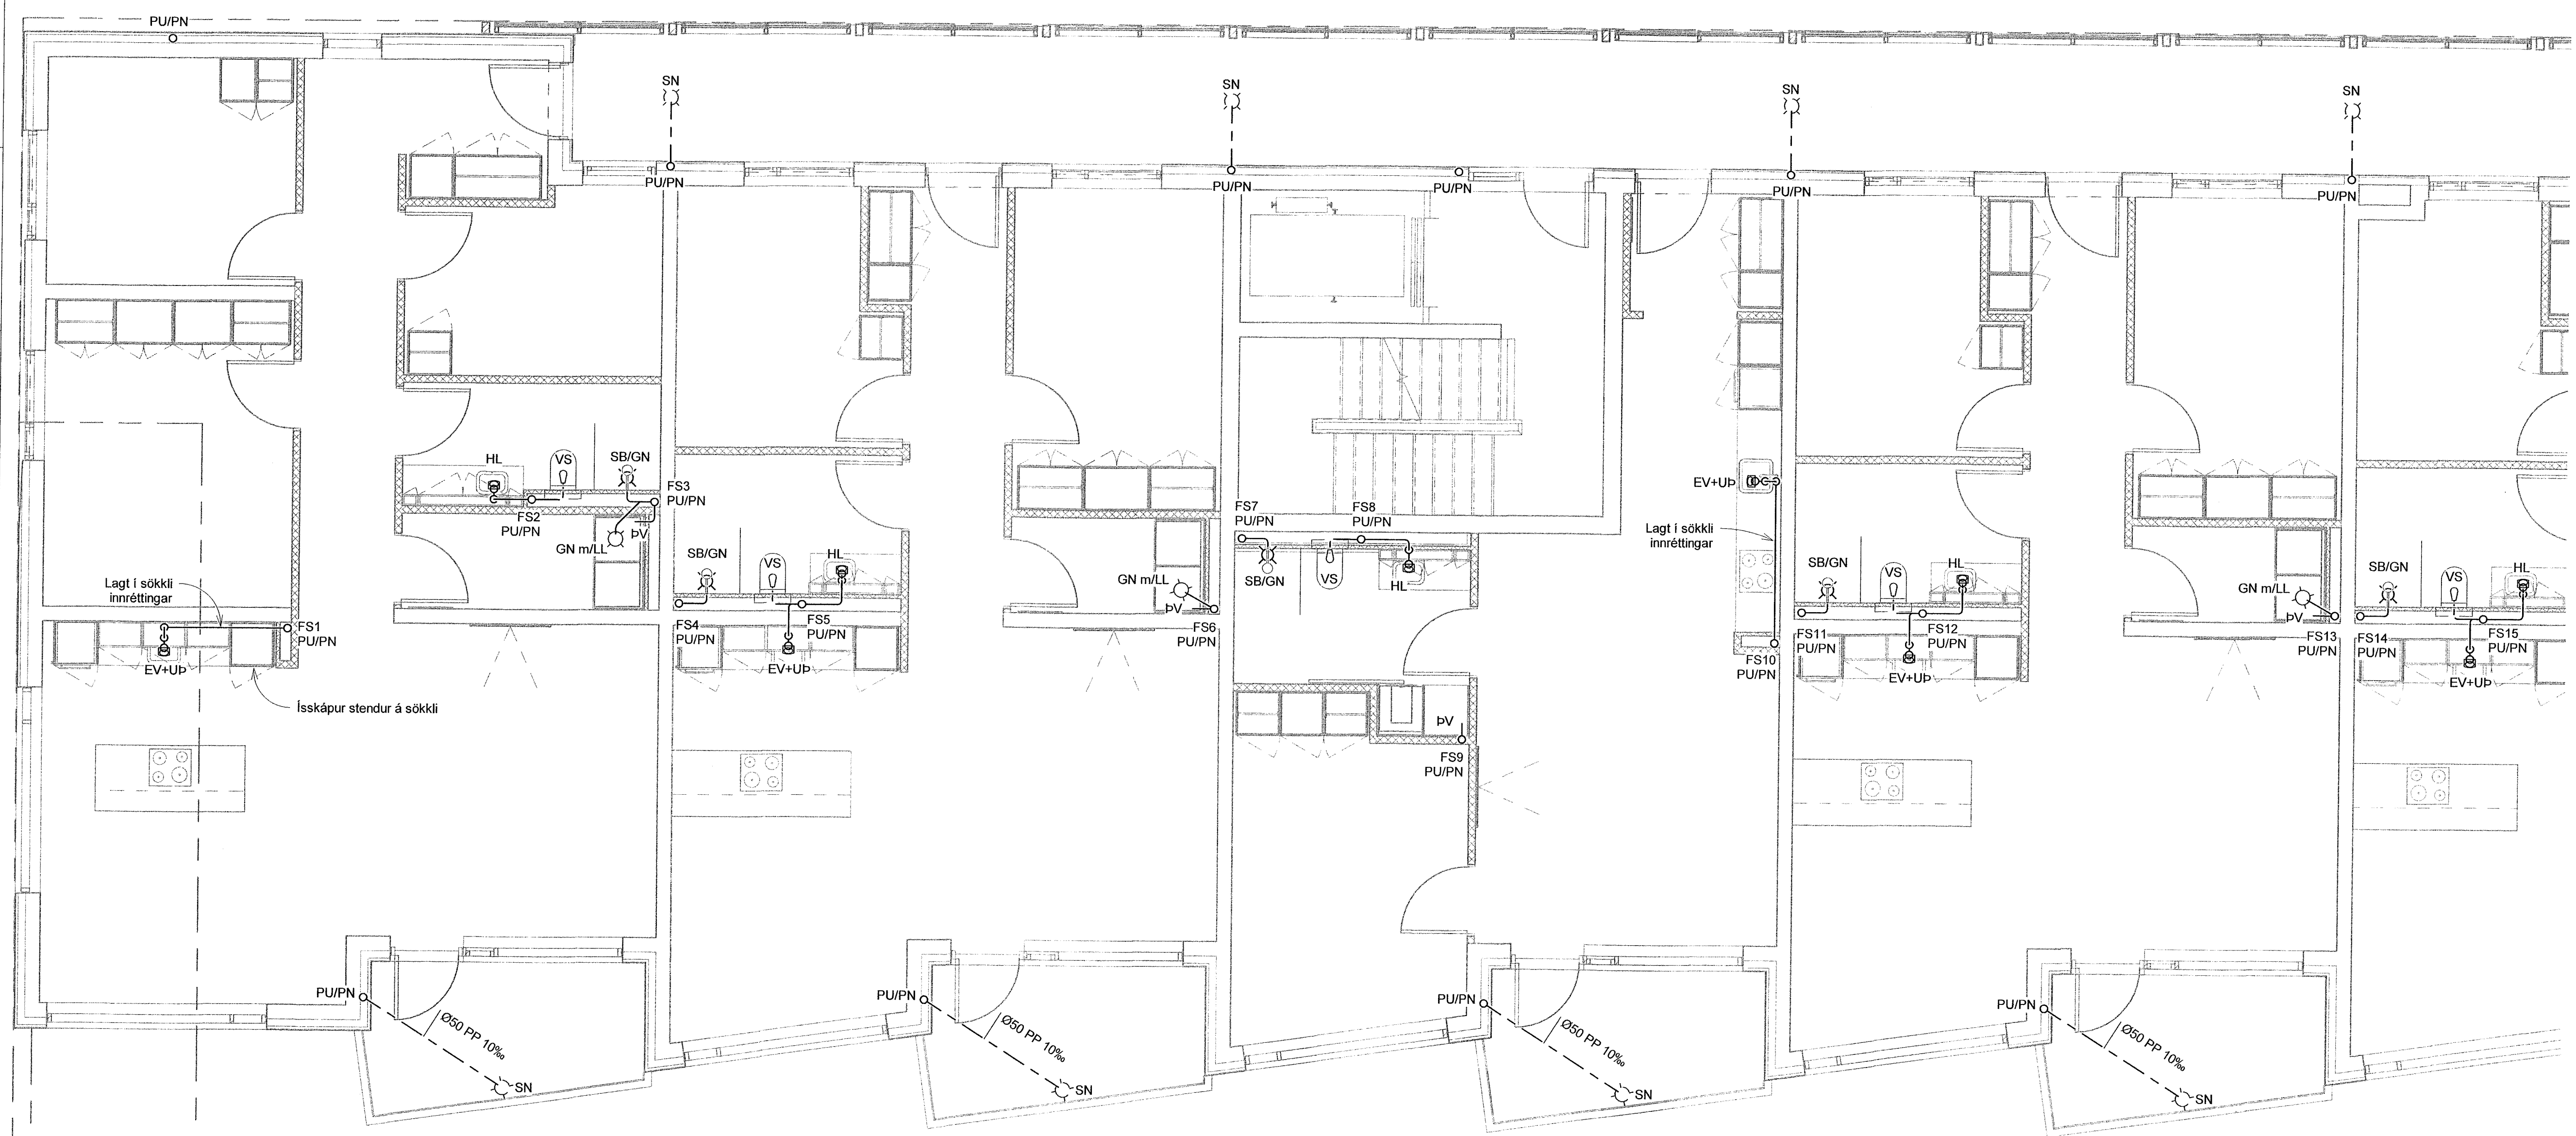

**VERKFRÆDISTOFA**  
 NNE VERKFRÆDISTOFA ehf  
 Háðamári 6 - 201 Kópavogur Ísland  
 Sí. 899-3077 / 899-3577  
 Kl. 450421-0470. nne@nne.is www.nne.is

**ÁSHAMAR 50**  
 221 HAFNARFJÖRÐUR  
 SÉRUPPRÁTTUR - PÍPULAGNIR  
 FRÁRENNSLI - GRUNNMÝND 2.HÆÐ

Hönnun:	SJ	Verknúmer:	22047
Teiknað:	SJ	Mælikvarði:	1:50
Yfirfarið:	NG	Dagsetning:	28.06.2023

Samþykkt:  
Hákon Örn Ómarsson  
Kt. 300577-3189

Áritun hönnunarsjóra:  
Þorvaldur L. Björgvinsson  
Kt. 250572-3529

Útgáfa / Dagsetning aðaluppdráttar: K1 13.06.2023

Teikn.nf: P1-31  
Útgáfa: 1

Skra: M\AVR\22\22047 - Ashamar 50\02 DESIGN\02 P - PIPULAGNIR\P1\_Ashamar 50\_Fraennslu.rvt  
 Plo: 121522  
 Sene: 6/2/2023 11:05:25

Copyright © NNE Verkfræðistofa ehf. - Hönnuðir skulur séf almannatilvæningum. - Fjóðúta er hafi skilgægi samþykki