



Samþykkt þann
25. Júlí 2023
Byggingarfulltrúinn í Hafnarfjörð
Hákon Órn Ómarsson

Útg.	Dags.	Lýsing	Nafn
1	28.06.2023	FRUMÚTGÁFA	HÓD

SKÝRINGAR - FRÆRENNSLI:
 — SKÓLPLOGN
 - - - - - REGNVATNSLOGN

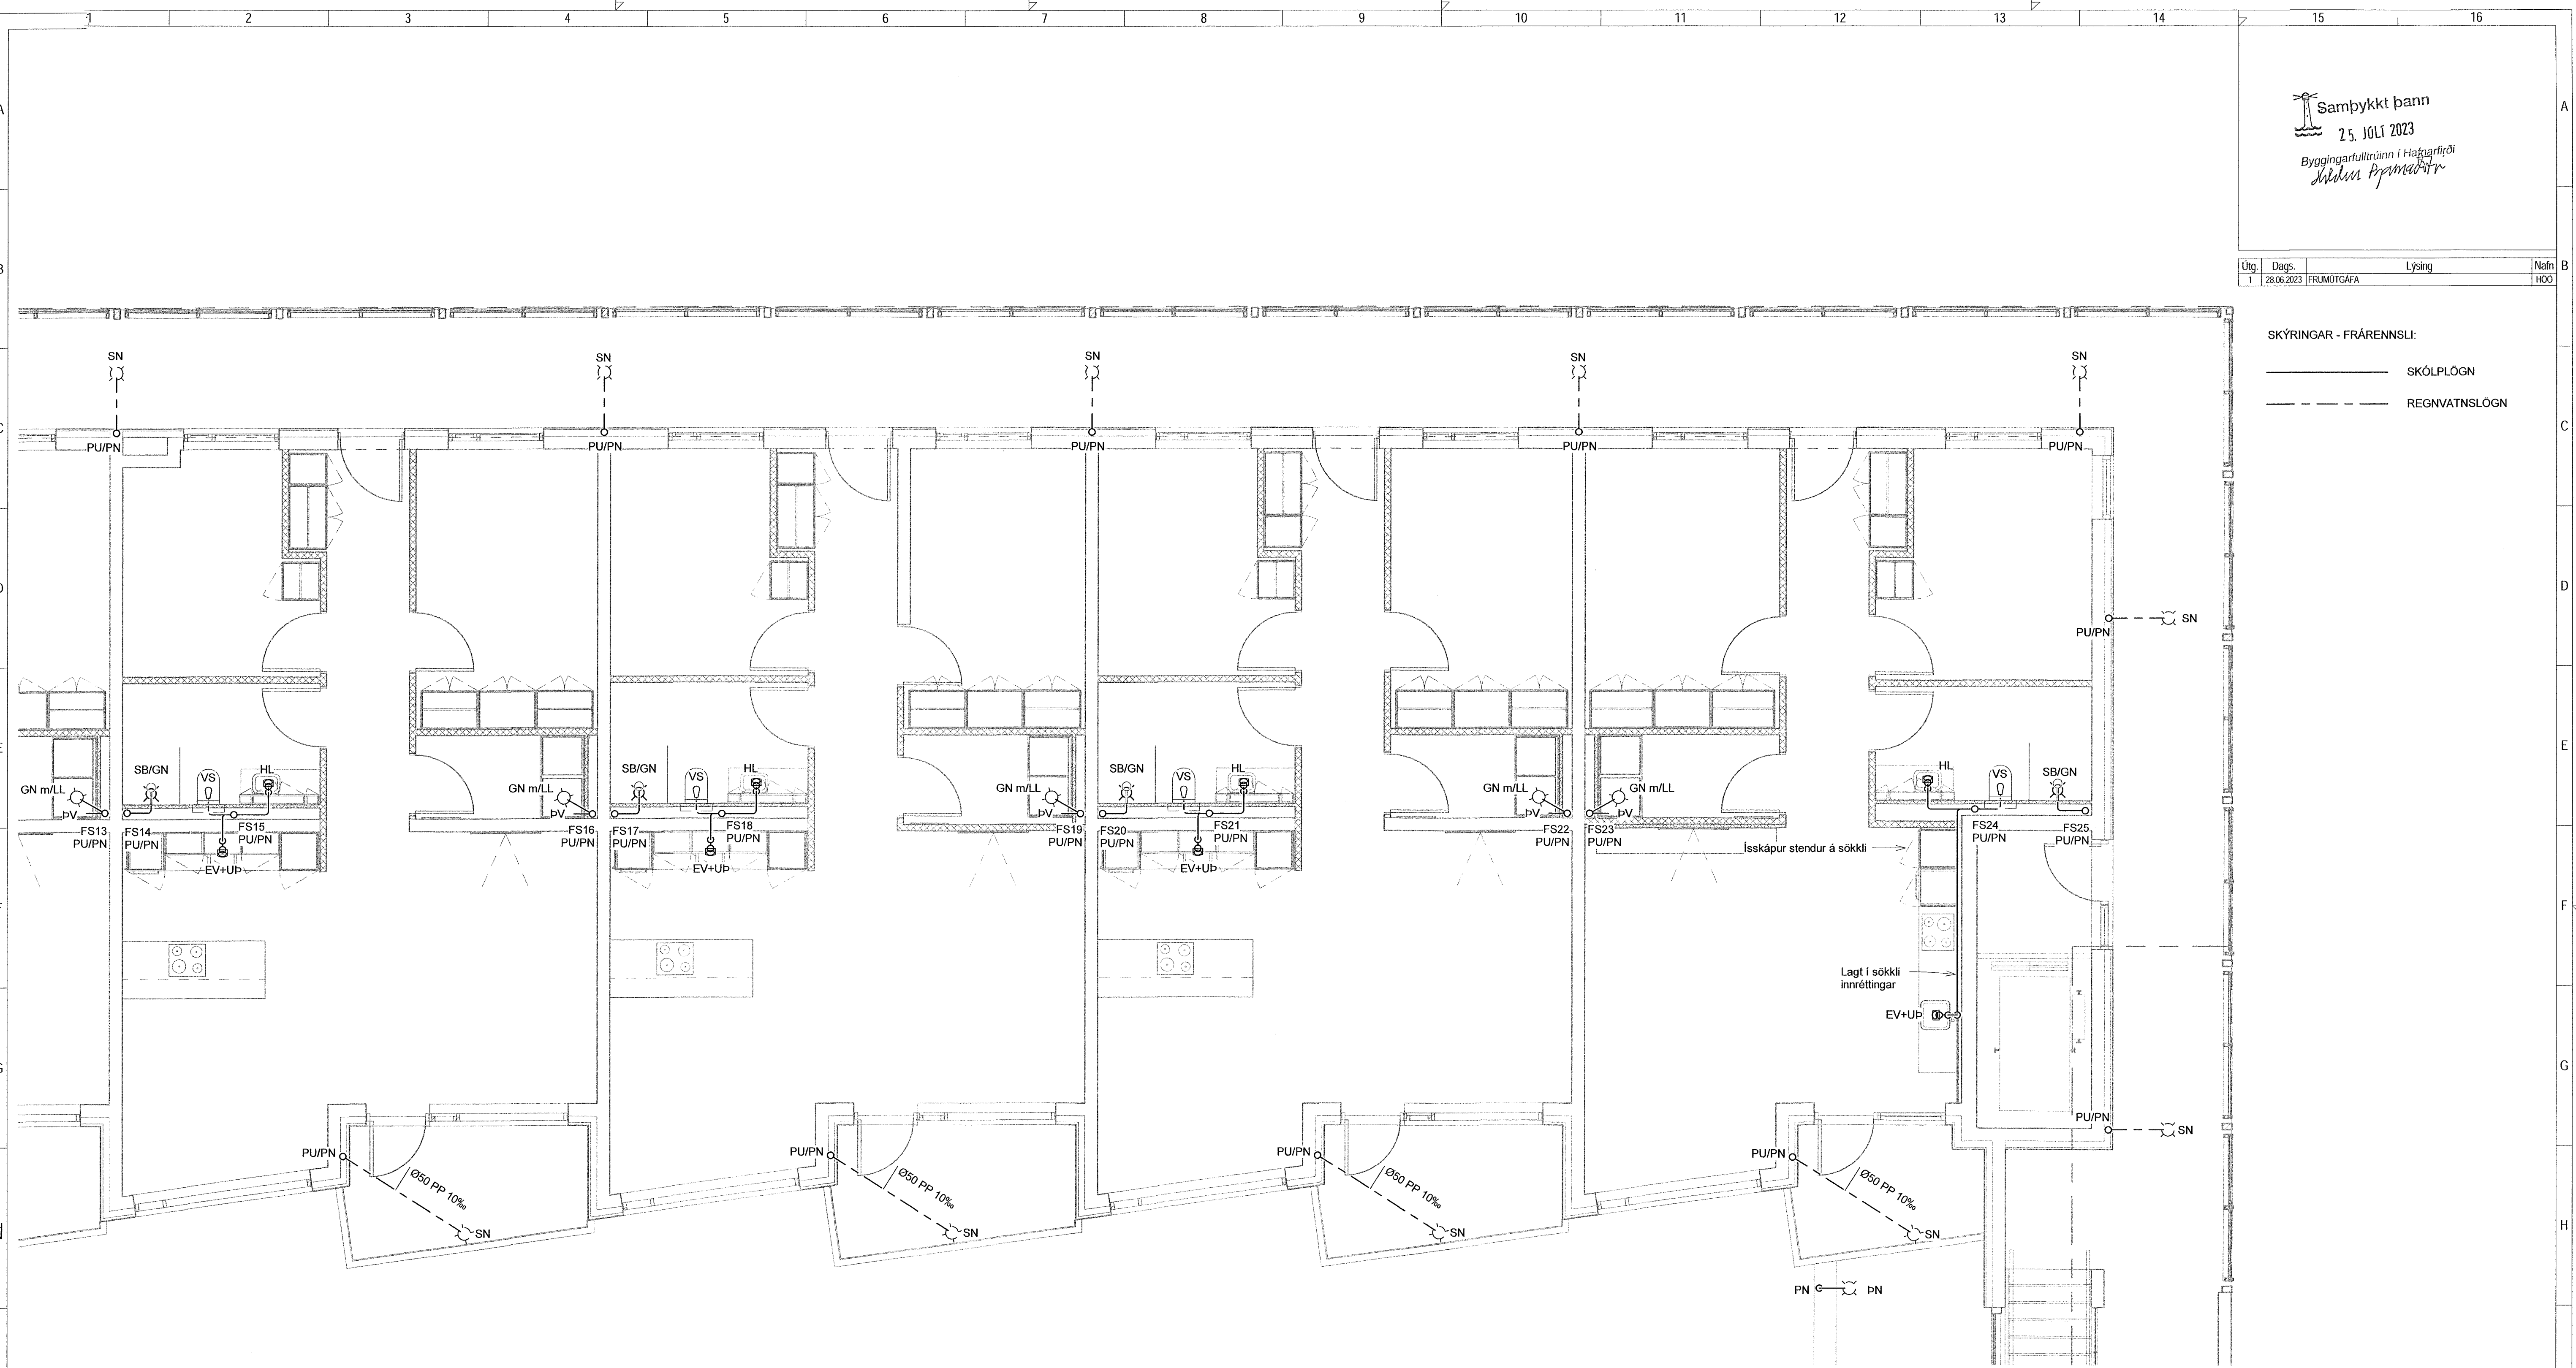


LYKILMYND

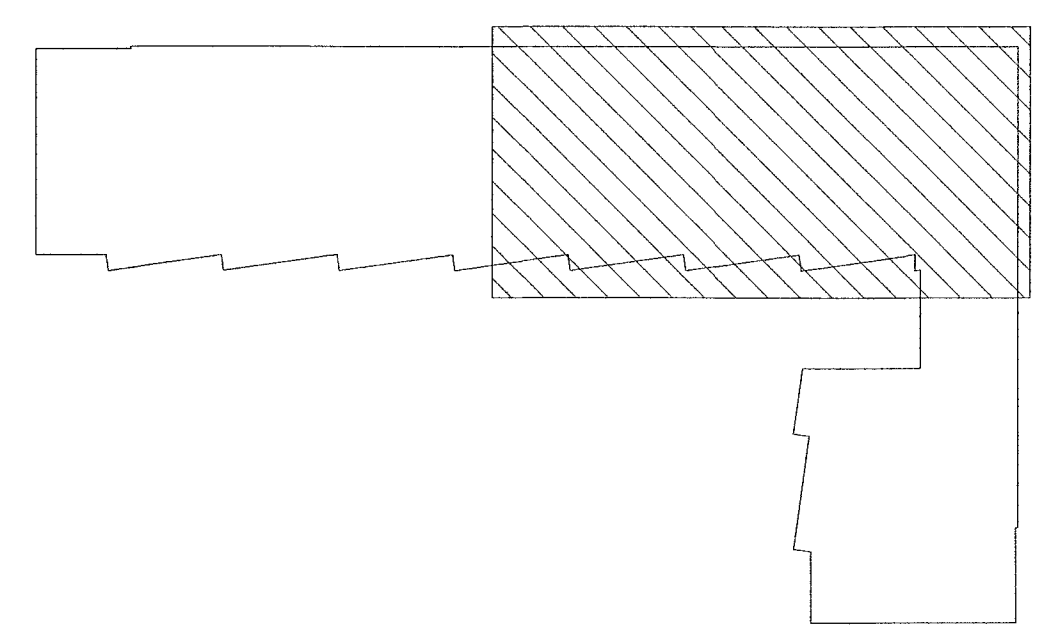

NNE VERKFRÆÐISTOFA
 NNE VERKFRÆÐISTOFA ehf
 Háðamdí 6 - 201 Kópavogur Ísland
 s. 899-3077 / 899-3577
 KL 460421-0470. nne@nne.is www.nne.is

ÁSHAMAR 50	
221 HAFNARFJÖRÐUR	
SERUÞPRÁTTUR - PÍPULAGNIR	
FRÆRENNSLI - GRUNNMYND 2.HÆÐ	
Hönnun: SJ	Verknúmer: 22047
Teiknað: SJ	Mælikvarði: 1:50
Yfirfarið: NG	Dagsetning: 28.06.2023
Samþykkt: Hákon Órn Ómarsson Kt. 300577-3189	Teikn.nr.: P1-32
Áritun hönnunarstjóra: Þorvarður L. Björgvinsson Kt. 250572-3529	Útgáfa: 1
Útgáfa / Dagsetning ataköpprotta: A/J 13.06.2023	

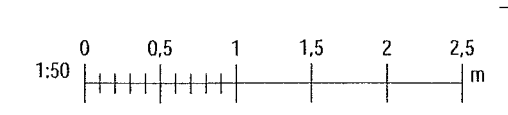

Plöt: 1215922
 Skvæ: 67.202311.08.28

Copyright © NNE Verkefnaeðistofa ehf. - Hönnuðir skýlingar séu allan tíma á hækkingum. - Pálkubla er það sérstök samþykki