


Samykkt bann
25. JÚLÍ 2023
Byggingarfulltrúinn í Hafnarstöð
Hákon Órmarsson


Útg.	Dags.	Lýsing	Nafn
1	28.06.2023	FRUMTÖGGA	HOÓ

SKÝRINGAR - FRÆRENNSLI:

- SKÖLPLOGN
- - - - - REGNVATNSLOGN

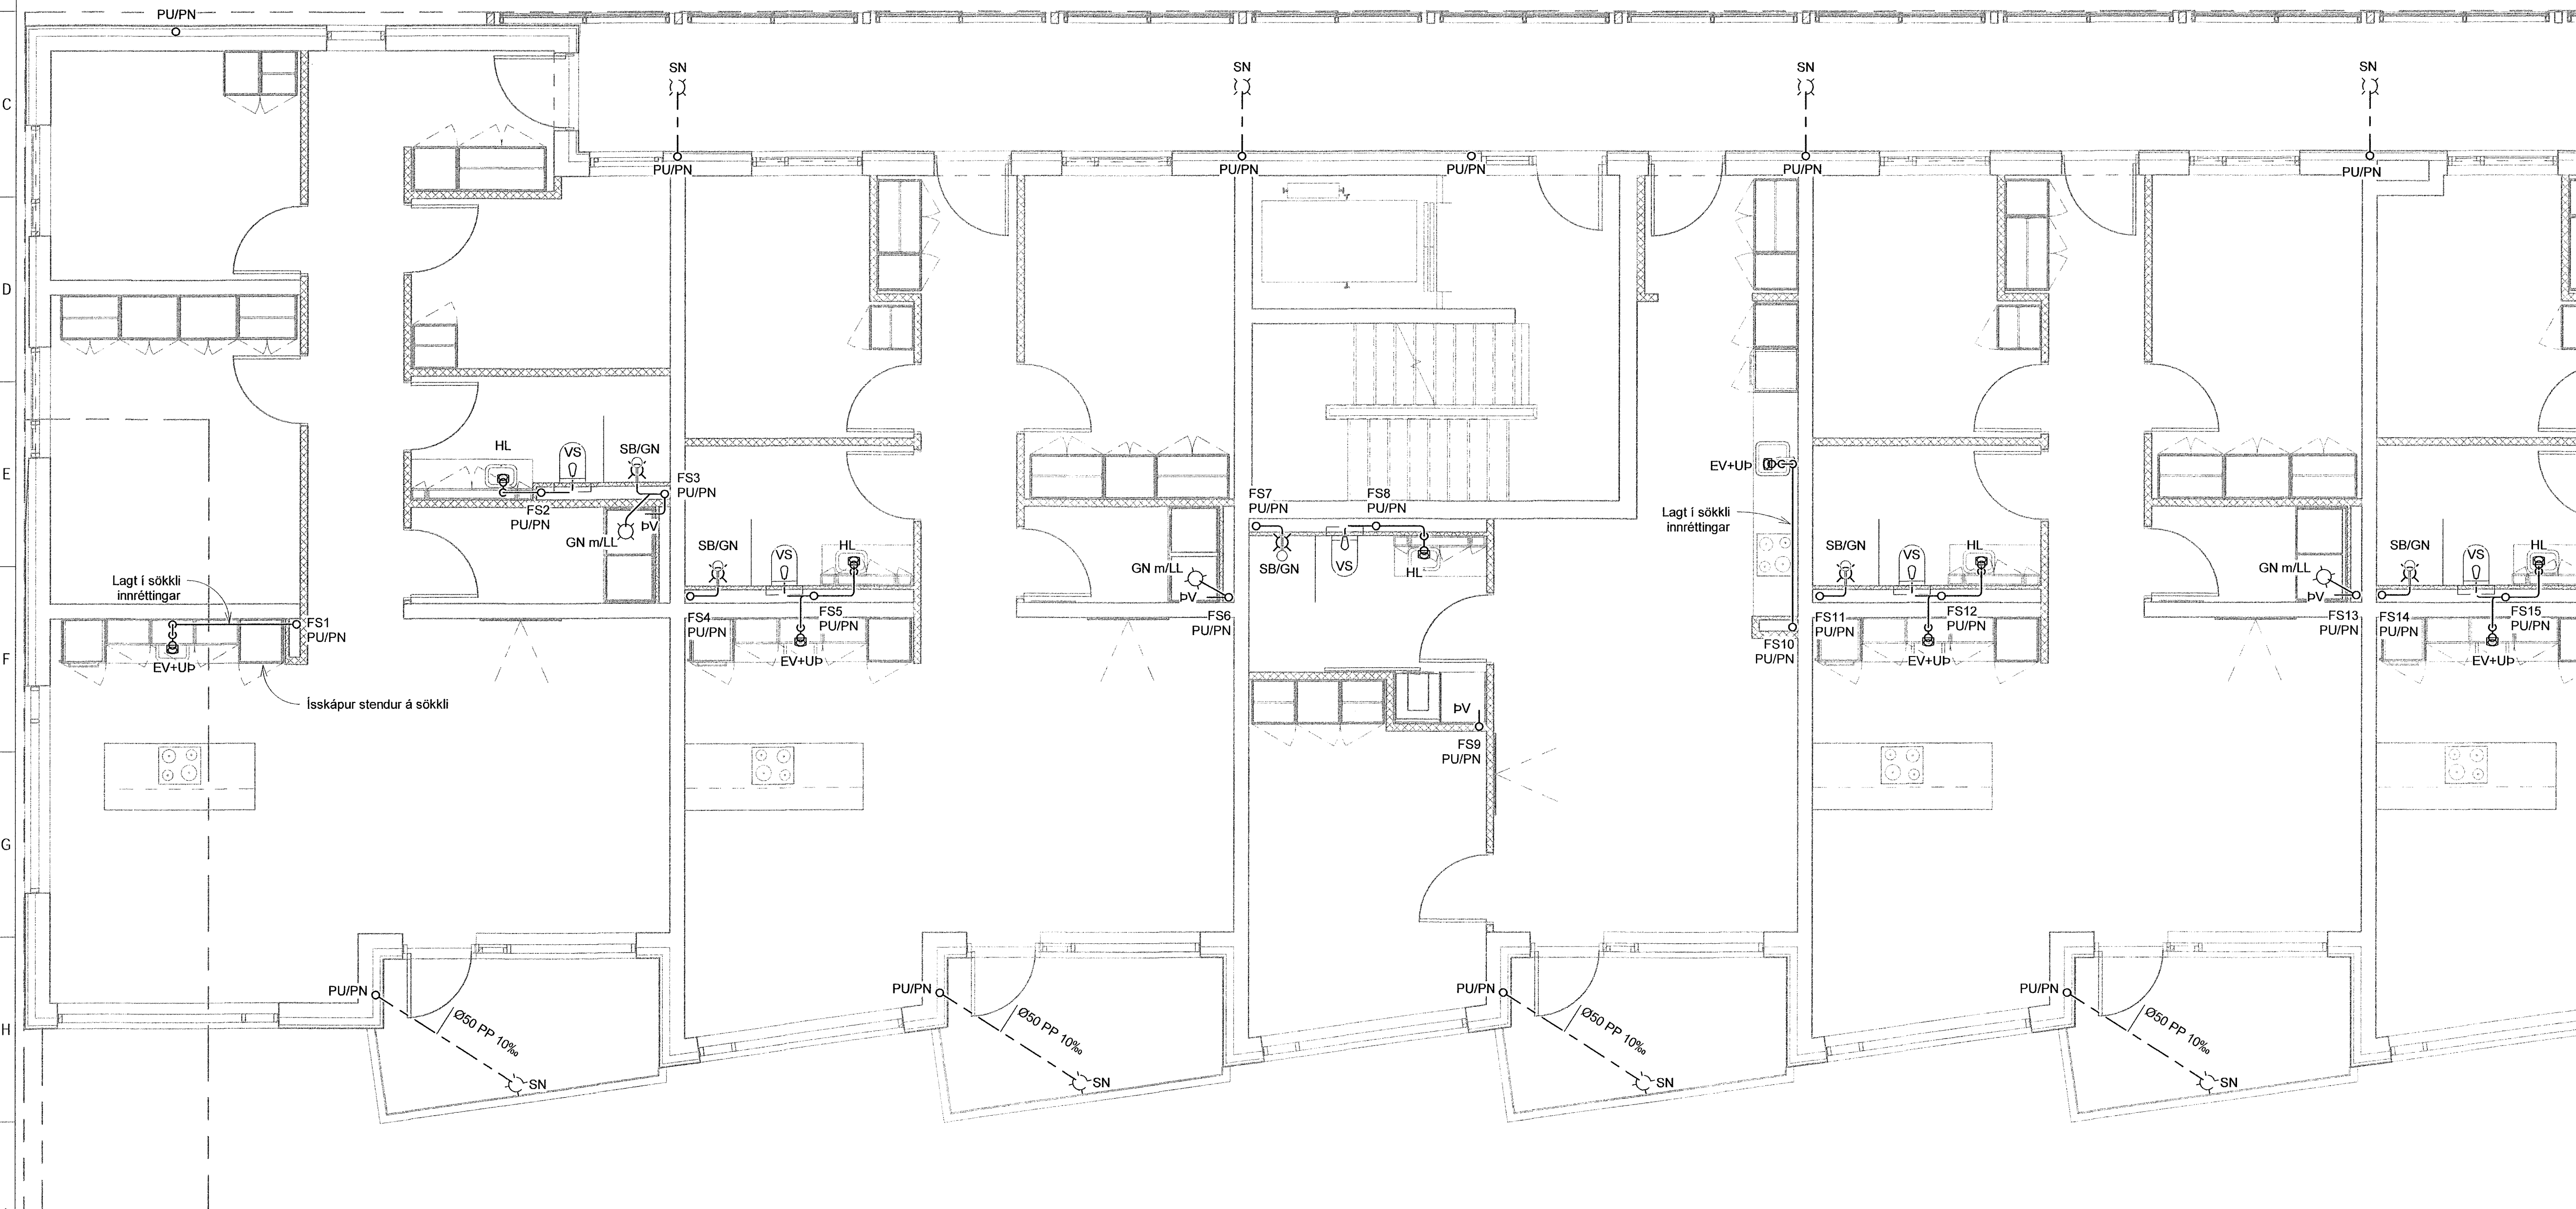


LYKILMYND

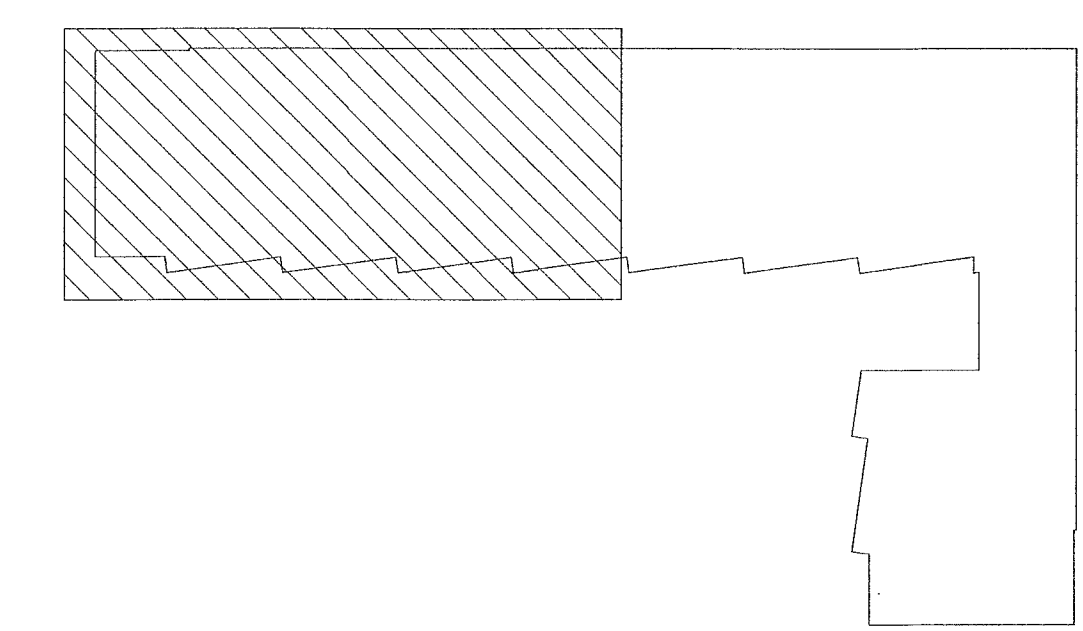

VERKFRÆÐISTOFA
NNE VERKFRÆÐISTOFA ehf
Hæðsmati 6 - 201 Kópavogur Ísland
s. 899-3077 / 899-3577
Kl. 460421-0470. nne@nne.is www.nne.is

ASHAMAR 50
221 HAFNARFJORDUR
SERUPPDRÁTTUR - PÍPULAGNIR
FRÆRENNSLI - GRUNNMÝND 3.HÆÐ

Hönnun:	SJ	Verknúmer:	22047
Teiknað:	SJ	Mælikvarði:	1:50
Yfirarið:	NG	Dagsetning:	28.06.2023
Samykkt:	Hákon Órmarsson Kl. 300577-3189	Teikn.nr.:	P1-41
Áritun hönnunarstjóra:	Pórvafur L. Björgvinsson Kl. 250572-3529	Útgáfa:	1
Útgáfa / Dagsetning aðaluppráttar: A / 13.06.2023			

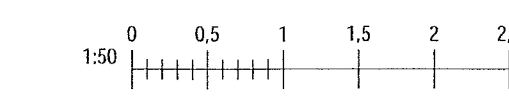

Skýr: 6.7.2023 11:08:34
Pípa: 121492

Copyright © NNE Verkefni ehf. - Hönnun og skýringar eru eiginleiki NNE Verkefni ehf. - Tölubúnaður er hönnuð af NNE Verkefni ehf.