



Útg.	Dags.	Lýsing	Nafn
1	28.06.2023	FRUMDRAFTUR	HOO

SKÝRINGAR - FRÆRENSLI:

- SKÓLPLOGN
- - - REGNVATNSLOGN

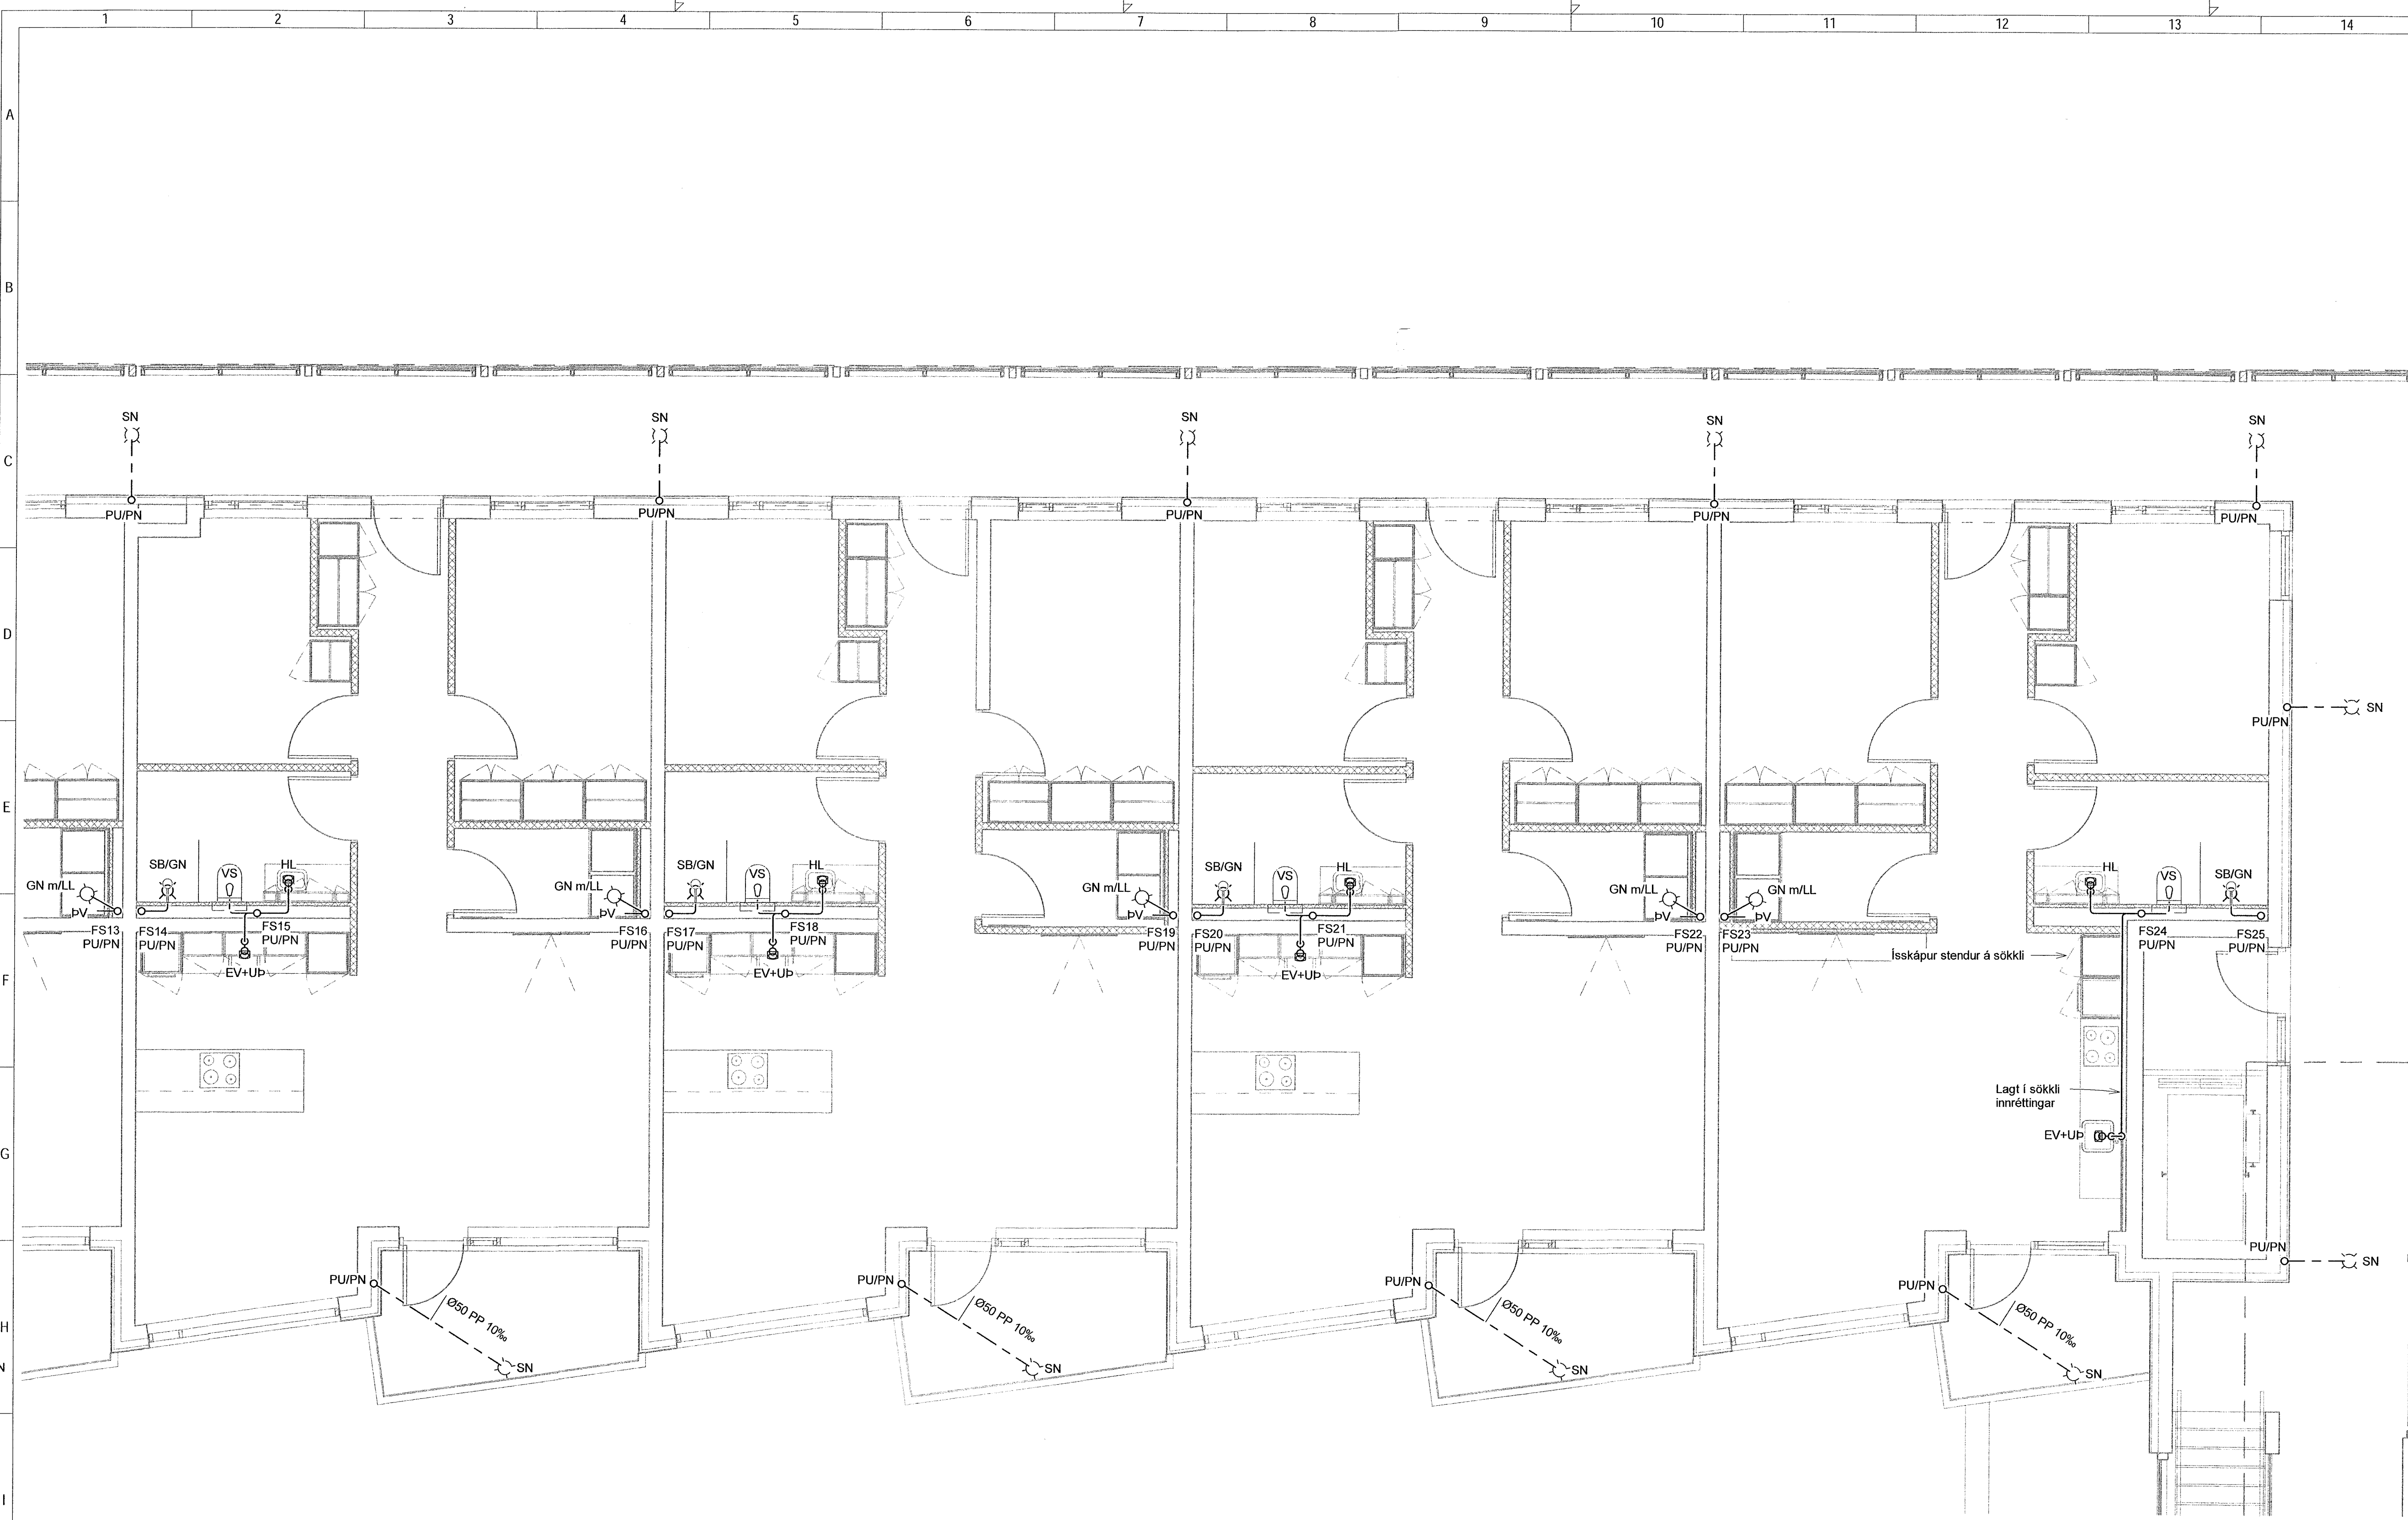

LYKILMYND

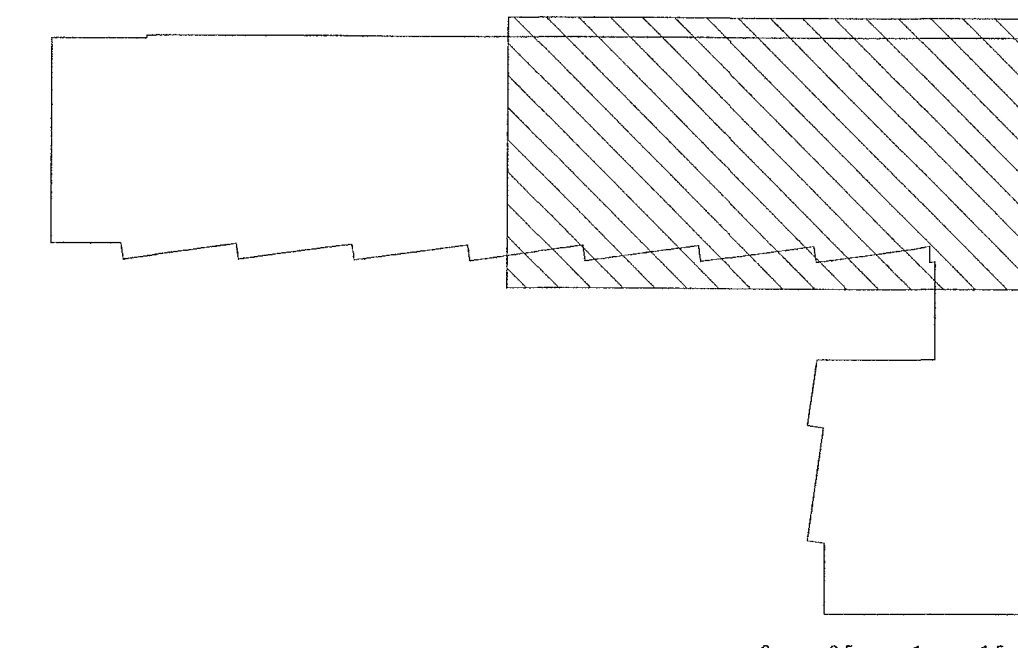


VERKFRÆÐISTOFA

NNE VERKFRÆÐISTOFA ehf
Hæðarní 6 - 201 Kópavogur Ísland
Sí. 899-3077 / 899-3577
KL 460421-0470. nne@nne.is www.nne.is

ÁSHAMAR 50
221 HAFNARFJÖRDUR

SERUPPRÁTTUR - PÍPULAGNIR
FRÆRENSLI - GRUNNMYND 3.HÆÐ

Hönnun:	SJ	Verknúmer:	22047
Teiknað:	SJ	Mælikvarði:	1:50
Yfirfarið:	NG	Dagsetning:	28.06.2023
Samþykkt:	Hákon Ómarsson Kl. 300577-3189	Teikn.nr.:	P1-42
Áritun hönnunarsjóra:	Þorvarður L. Björgvinsson Kl. 250572-3529	Útgáfa:	1
Dagföla / Dagsetning aðalupplagningar: A / 13.06.2023			

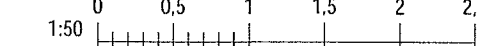

Skr.: 6.7.2023 11:08:35

Copyright © NNE Verkefni ehf. - Hönnuð og skildur með skráðum skráningu. - Framtíðin er með skráðum samþykki.