
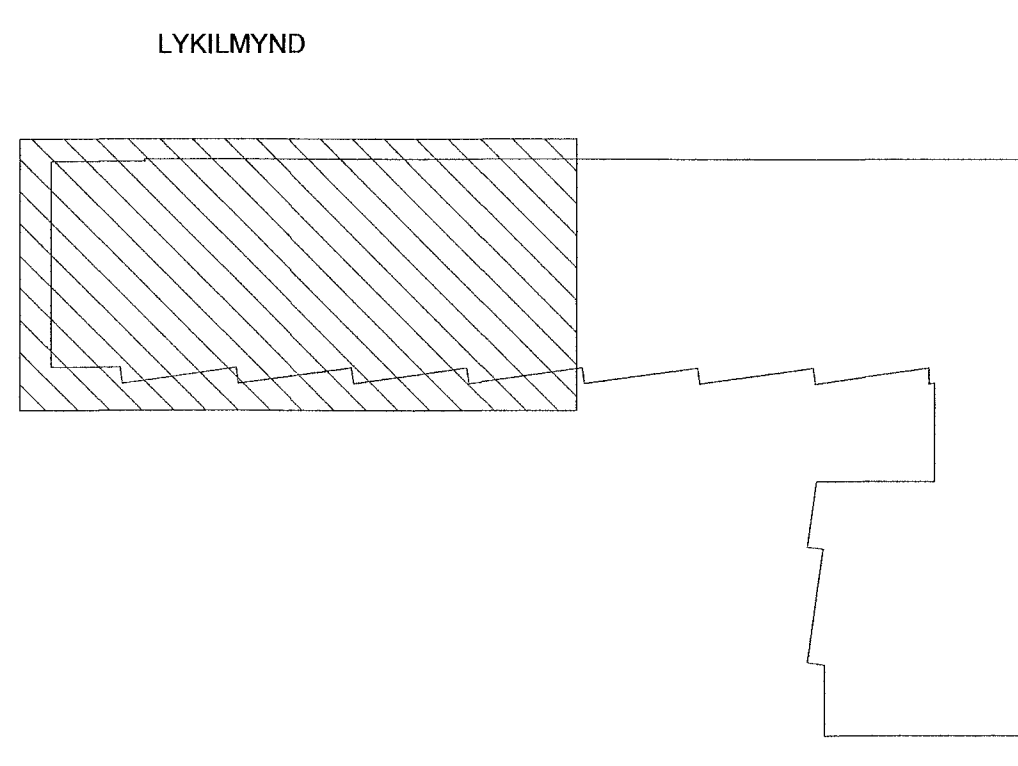


Samþykkt bann
25. Júlí 2023
Byggingarfulltrúinn í Hafnarfirði
Aðalinn Björnsson

Útg.	Dags.	Lýsing	Nafn
1	28.06.2023	FRUMTÖGGA	HÖÖ


SKÝRINGAR - FRÆRENNSLI:
 — SKÓLPLOGN
 - - - - - REGNVATNSLÖGN

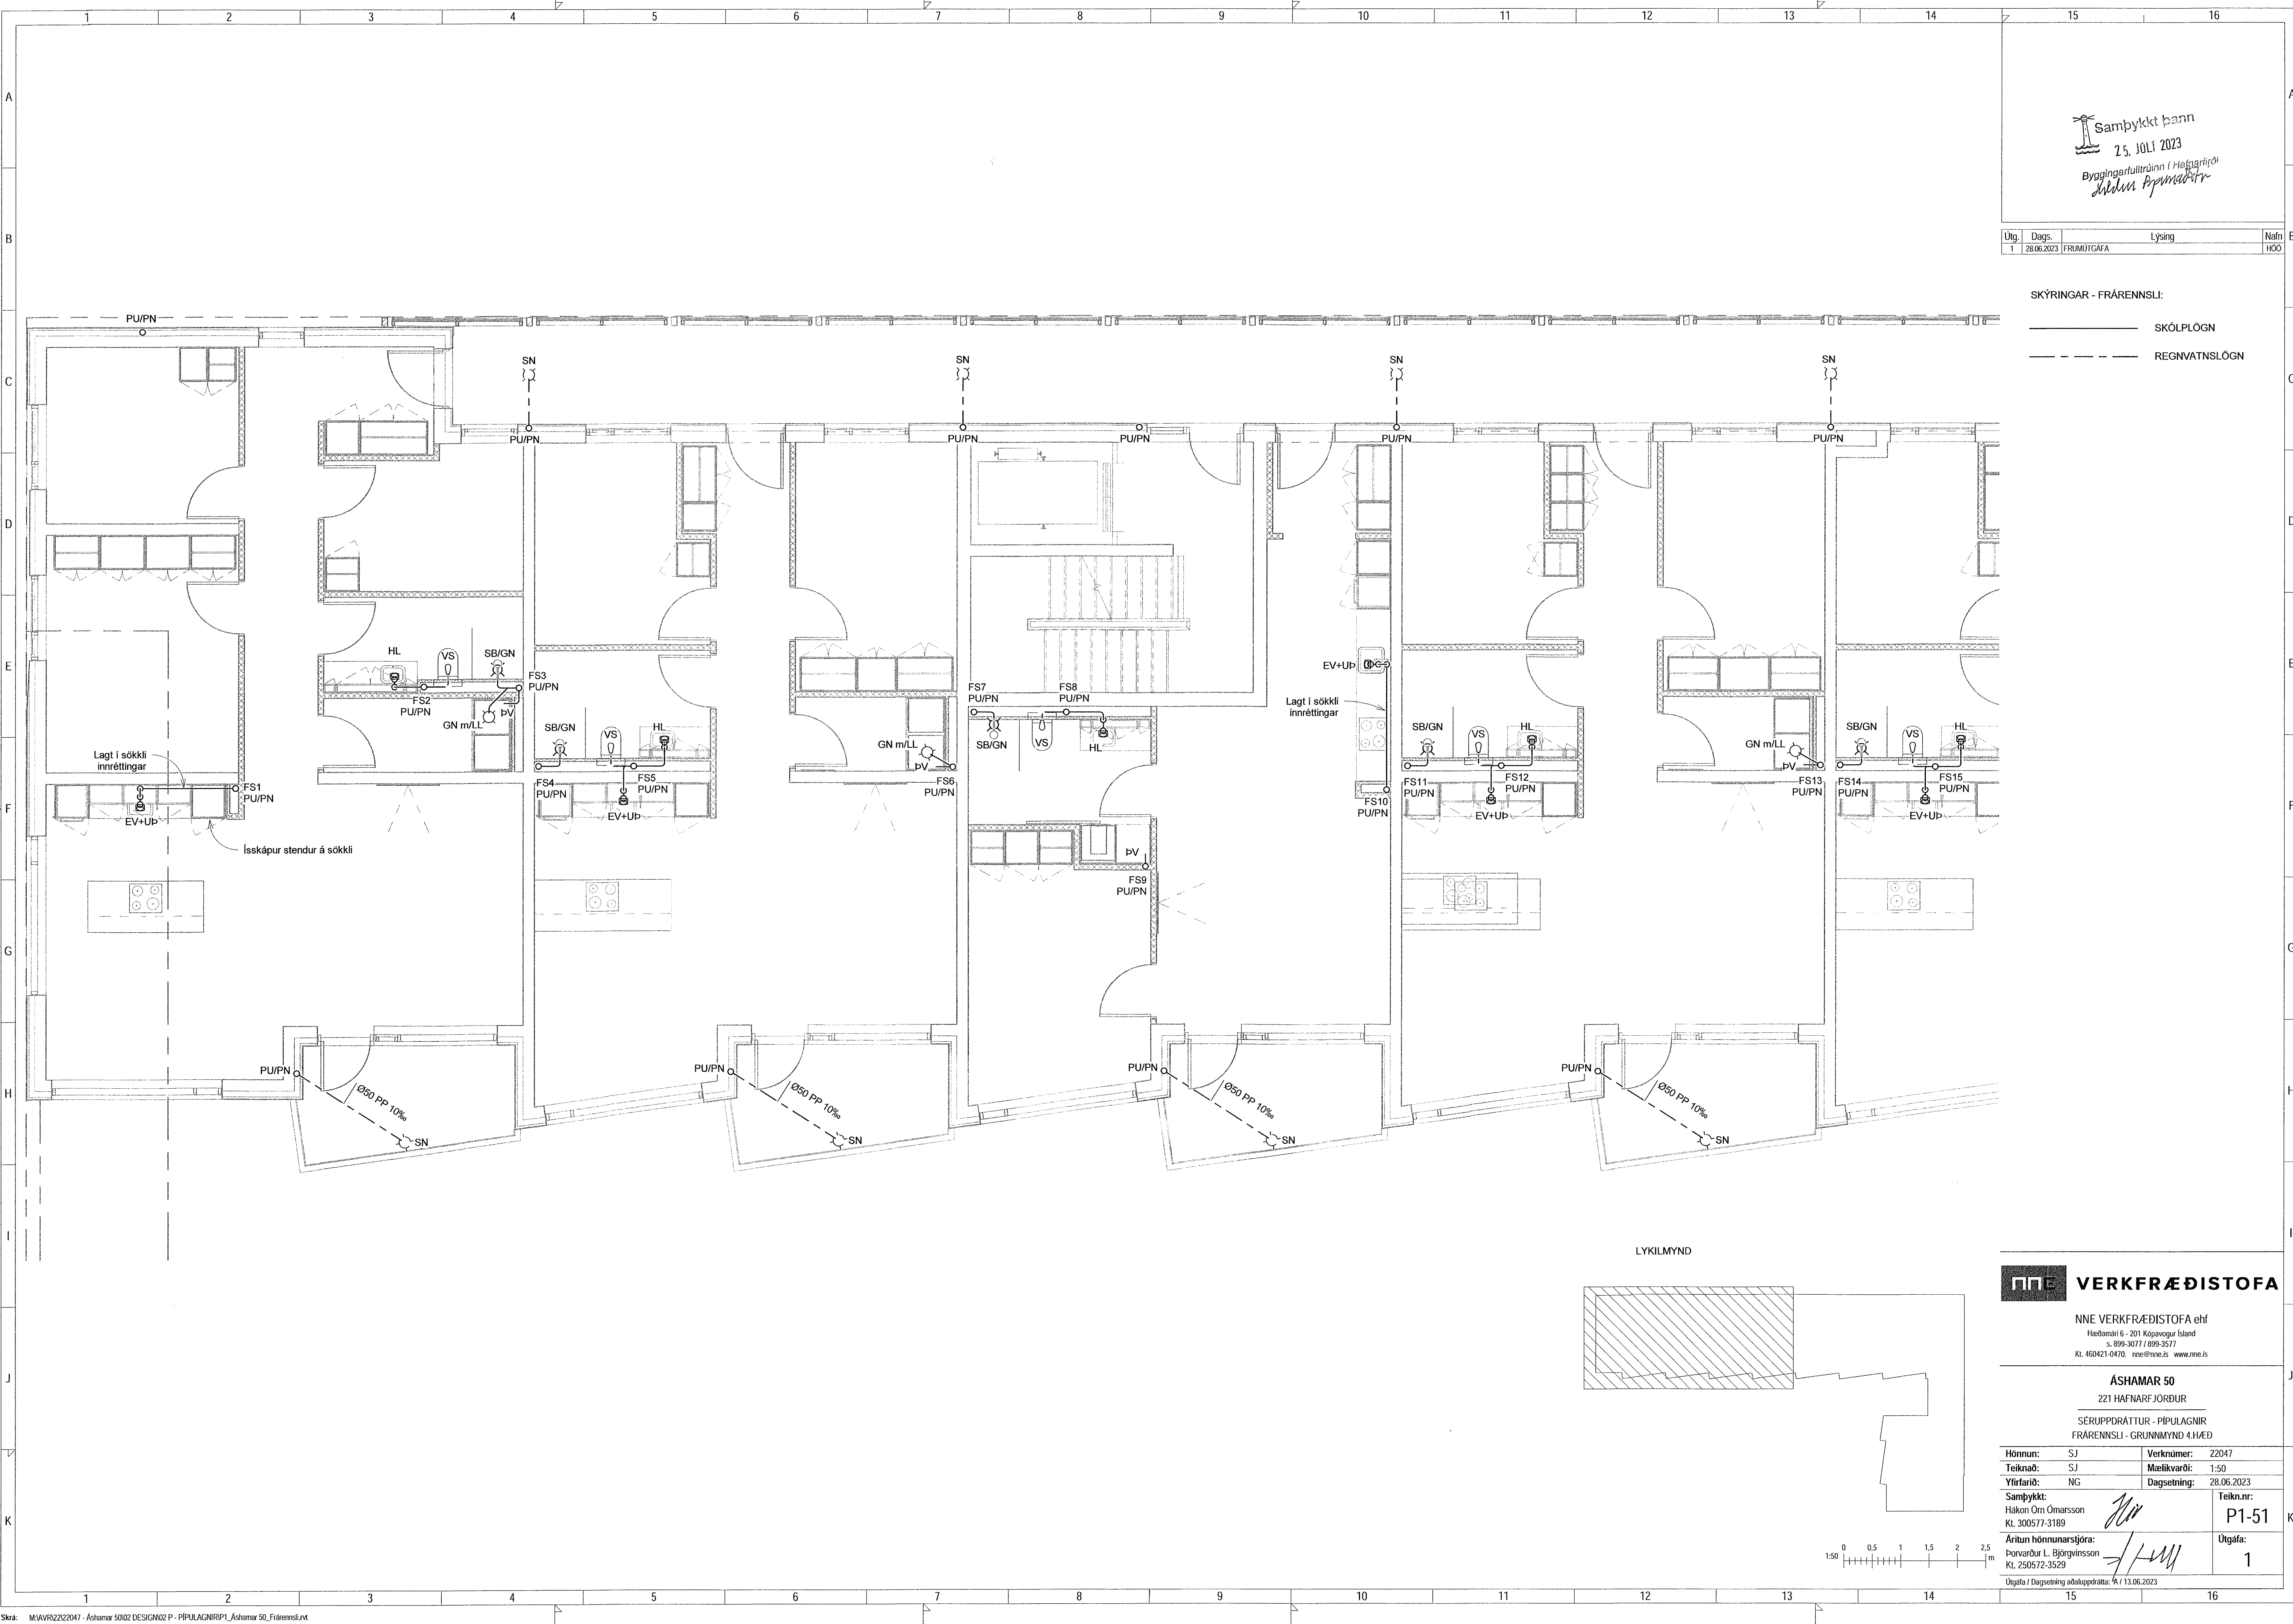

VERKFRÆÐISTOFA
 NNE VERKFRÆÐISTOFA ehf
 Háðamsrí 6 - 201 Kópavogur Ísland
 s. 899-3077 / 899-3577
 Kl. 460421-0470. nne@nne.is www.nne.is

ASHAMAR 50
 SERUPPRÁTTUR - PÍPULAGNIR
 FRÆRENNSLI - GRUNNMYND 4.HÆÐ

Hönnun:	SJ	Verknúmer:	22047
Teiknað:	SJ	Mælikvarði:	1:50
Yfirarið:	NG	Dagsetning:	28.06.2023
Samþykkt:	Hákon Órn Ómarsson Kl. 300577-3189	Teikn.nr.:	P1-51
Áritun hönnunarskjóra:	Ponvarður L. Björgvinsson Kl. 250572-3529	Útgáfa:	1
Útgáfa / Dagsetning aðaluppdráttar: 1 / 13.06.2023			

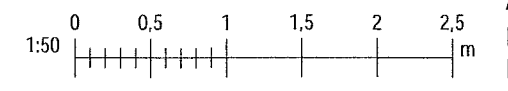

Prót: 1271922
Skv: 67.2023.11.08.40

Copyright © NNE Verkefndistofa ehf. - Hornur skilar sér alán rétt á teikningum - Eftirlit er það skráðu samþykki