



Útg.	Dags.	Lýsing	Nafn
1	28.06.2023	FRUMTÚGÁFA	HÖÖ

SKÝRINGAR - FRÆRENSLI:

- SKÓLPLOGN
- - - - - REGNVATNSLOGN

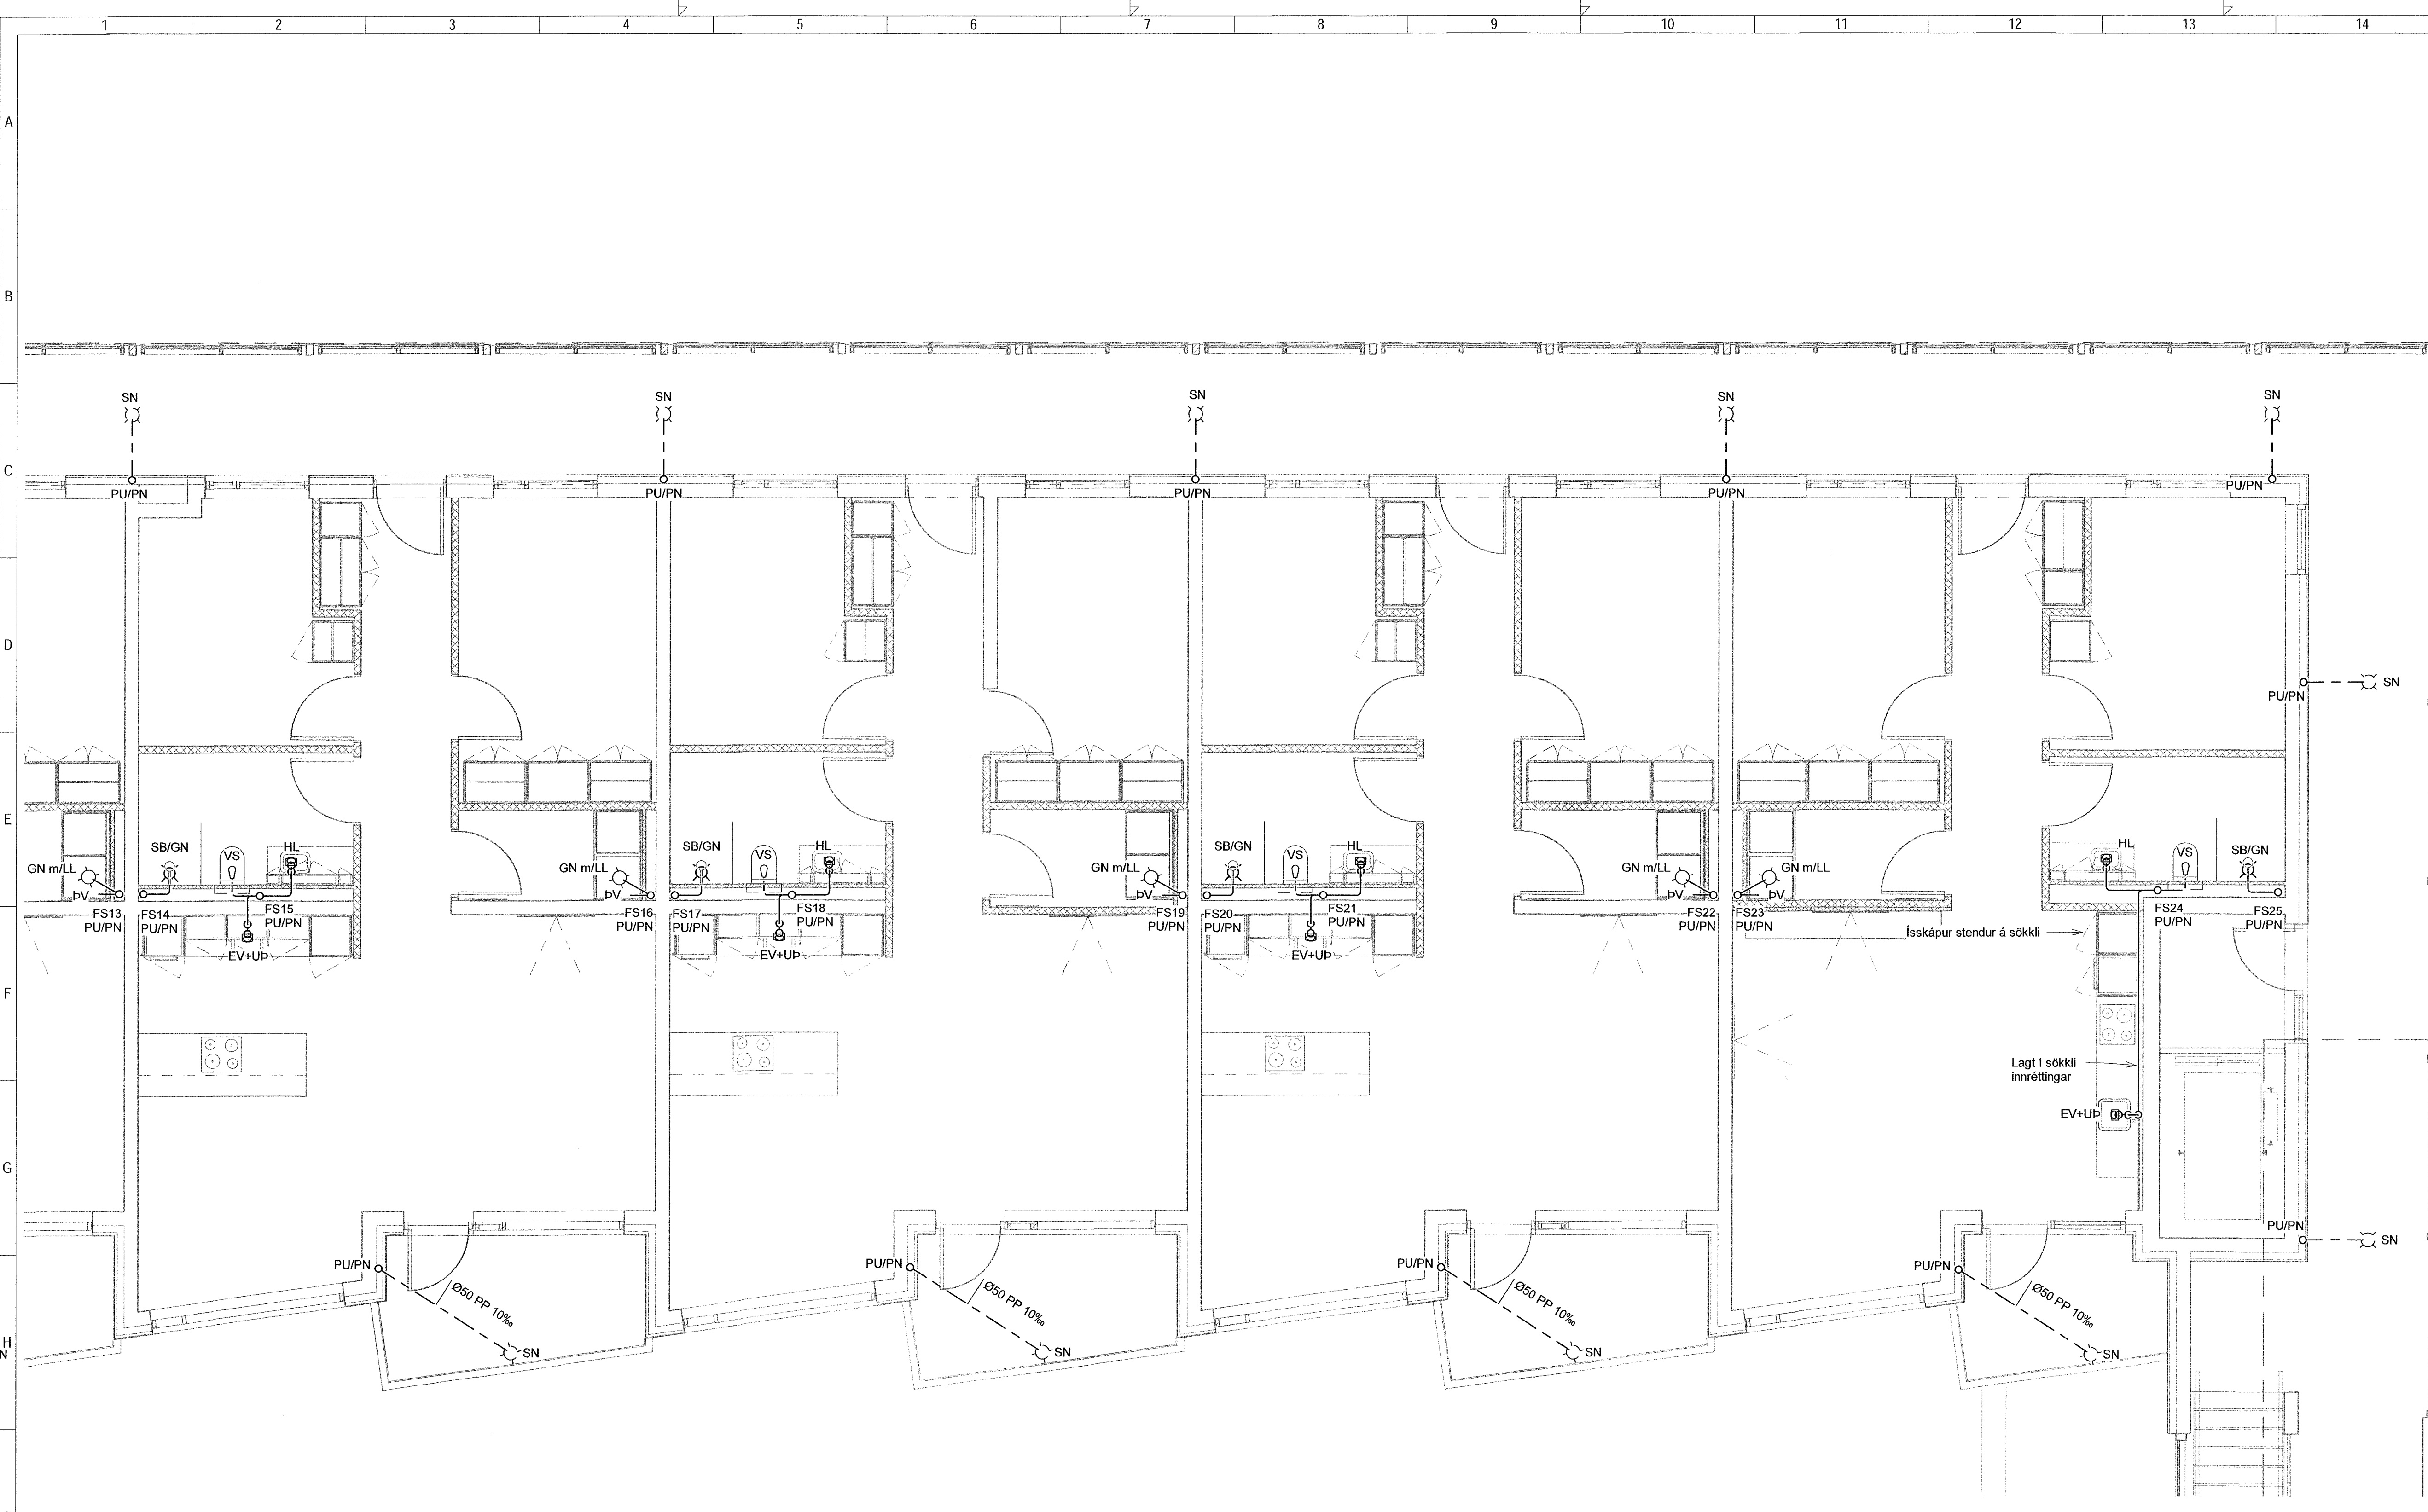

LYKILMYND

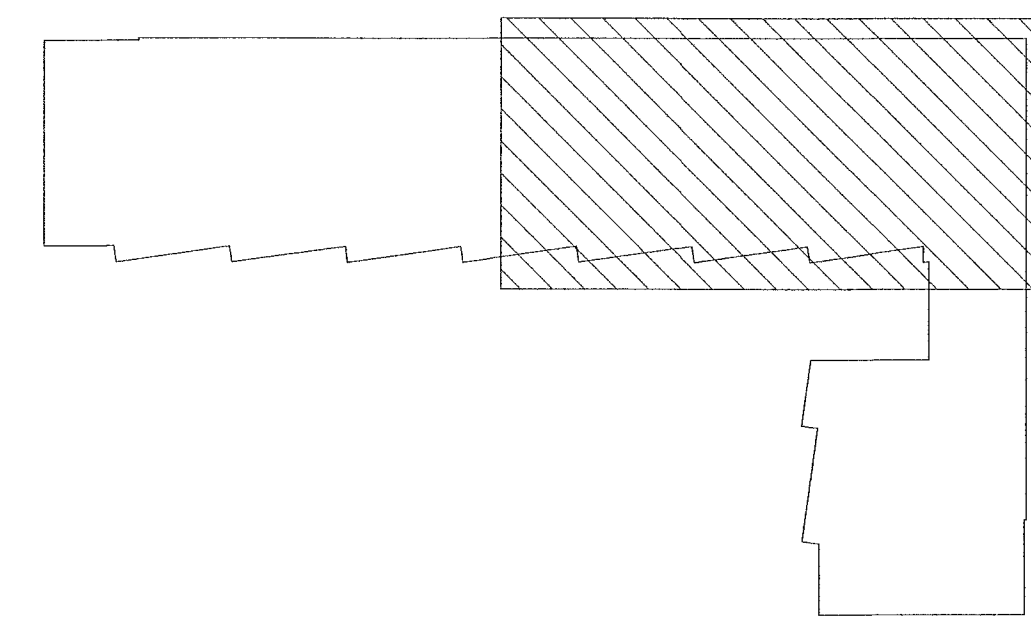

VERKFRÆÐISTOFA

NNE VERKFRÆÐISTOFA ehf
Hæðinni 6 - 201 Kúpgöngur Ísland
s. 899-3077 / 899-3577
Kl. 460421-0470. nne@nne.is www.nne.is

ASHAMAR 50
221 HAFNARFJÖRÐUR
SERIUPPRÁTTUR - PÍPULAGNIR
FRÆRENSLI - GRUNNMYND 4.HÆÐ

Hönnun:	SJ	Verkúmer:	22047
Teiknað:	SJ	Mælikvarði:	1:50
Yfirfarið:	NG	Dagsetning:	28.06.2023

Samþykkt:	Hákon Órn Ómarsson Kl. 300577-3189	Teikn.nr.:	P1-52
Aritun hönnunarstjóra:	Porvaldur L. Björgvinsson Kl. 250572-3529	Útgáfa:	1

Útgáfa / Dagsetning aðaluppráttar: A4 13.06.2023

