
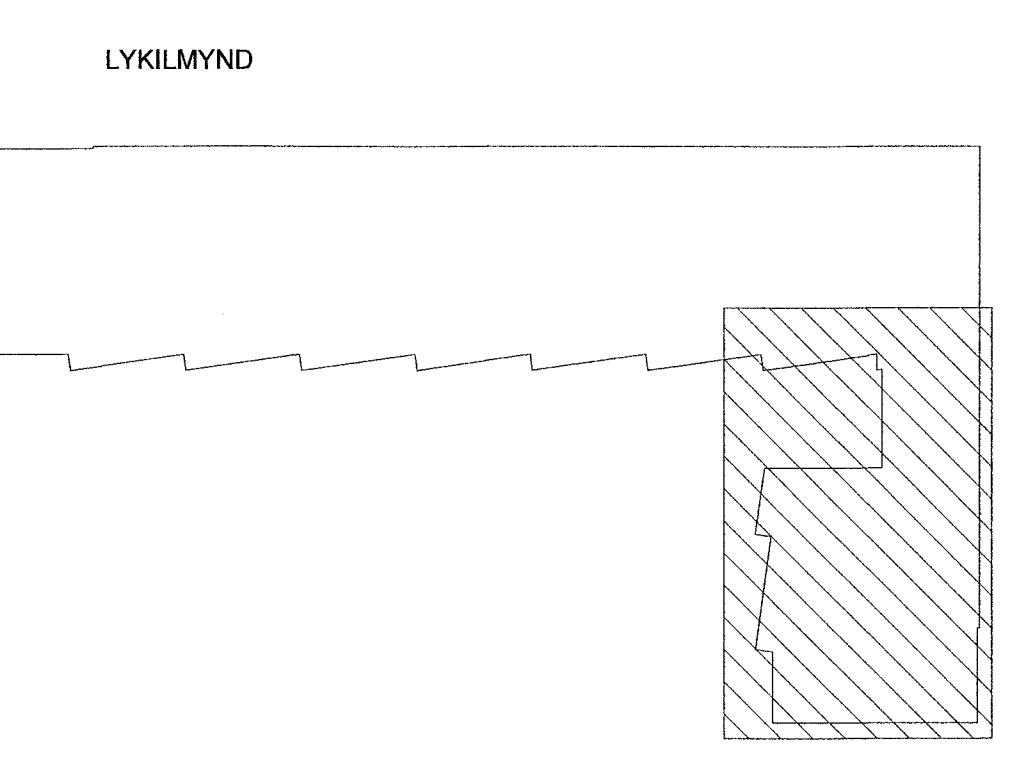


Samþykkt þann
25. Júlí 2023
Byggingarfulltrúinn í Hafnarfirði
Sóknir Þryggisráðs

Útg.	Dags.	Lýsing	Nafn
1	28.06.2023	FRUMÚTGÁFA	HÖÖ

SKÝRINGAR - FRÆNNSLI:
 ————— SKÓLPLOGN
 - - - - - REGNVATNSLÖGN

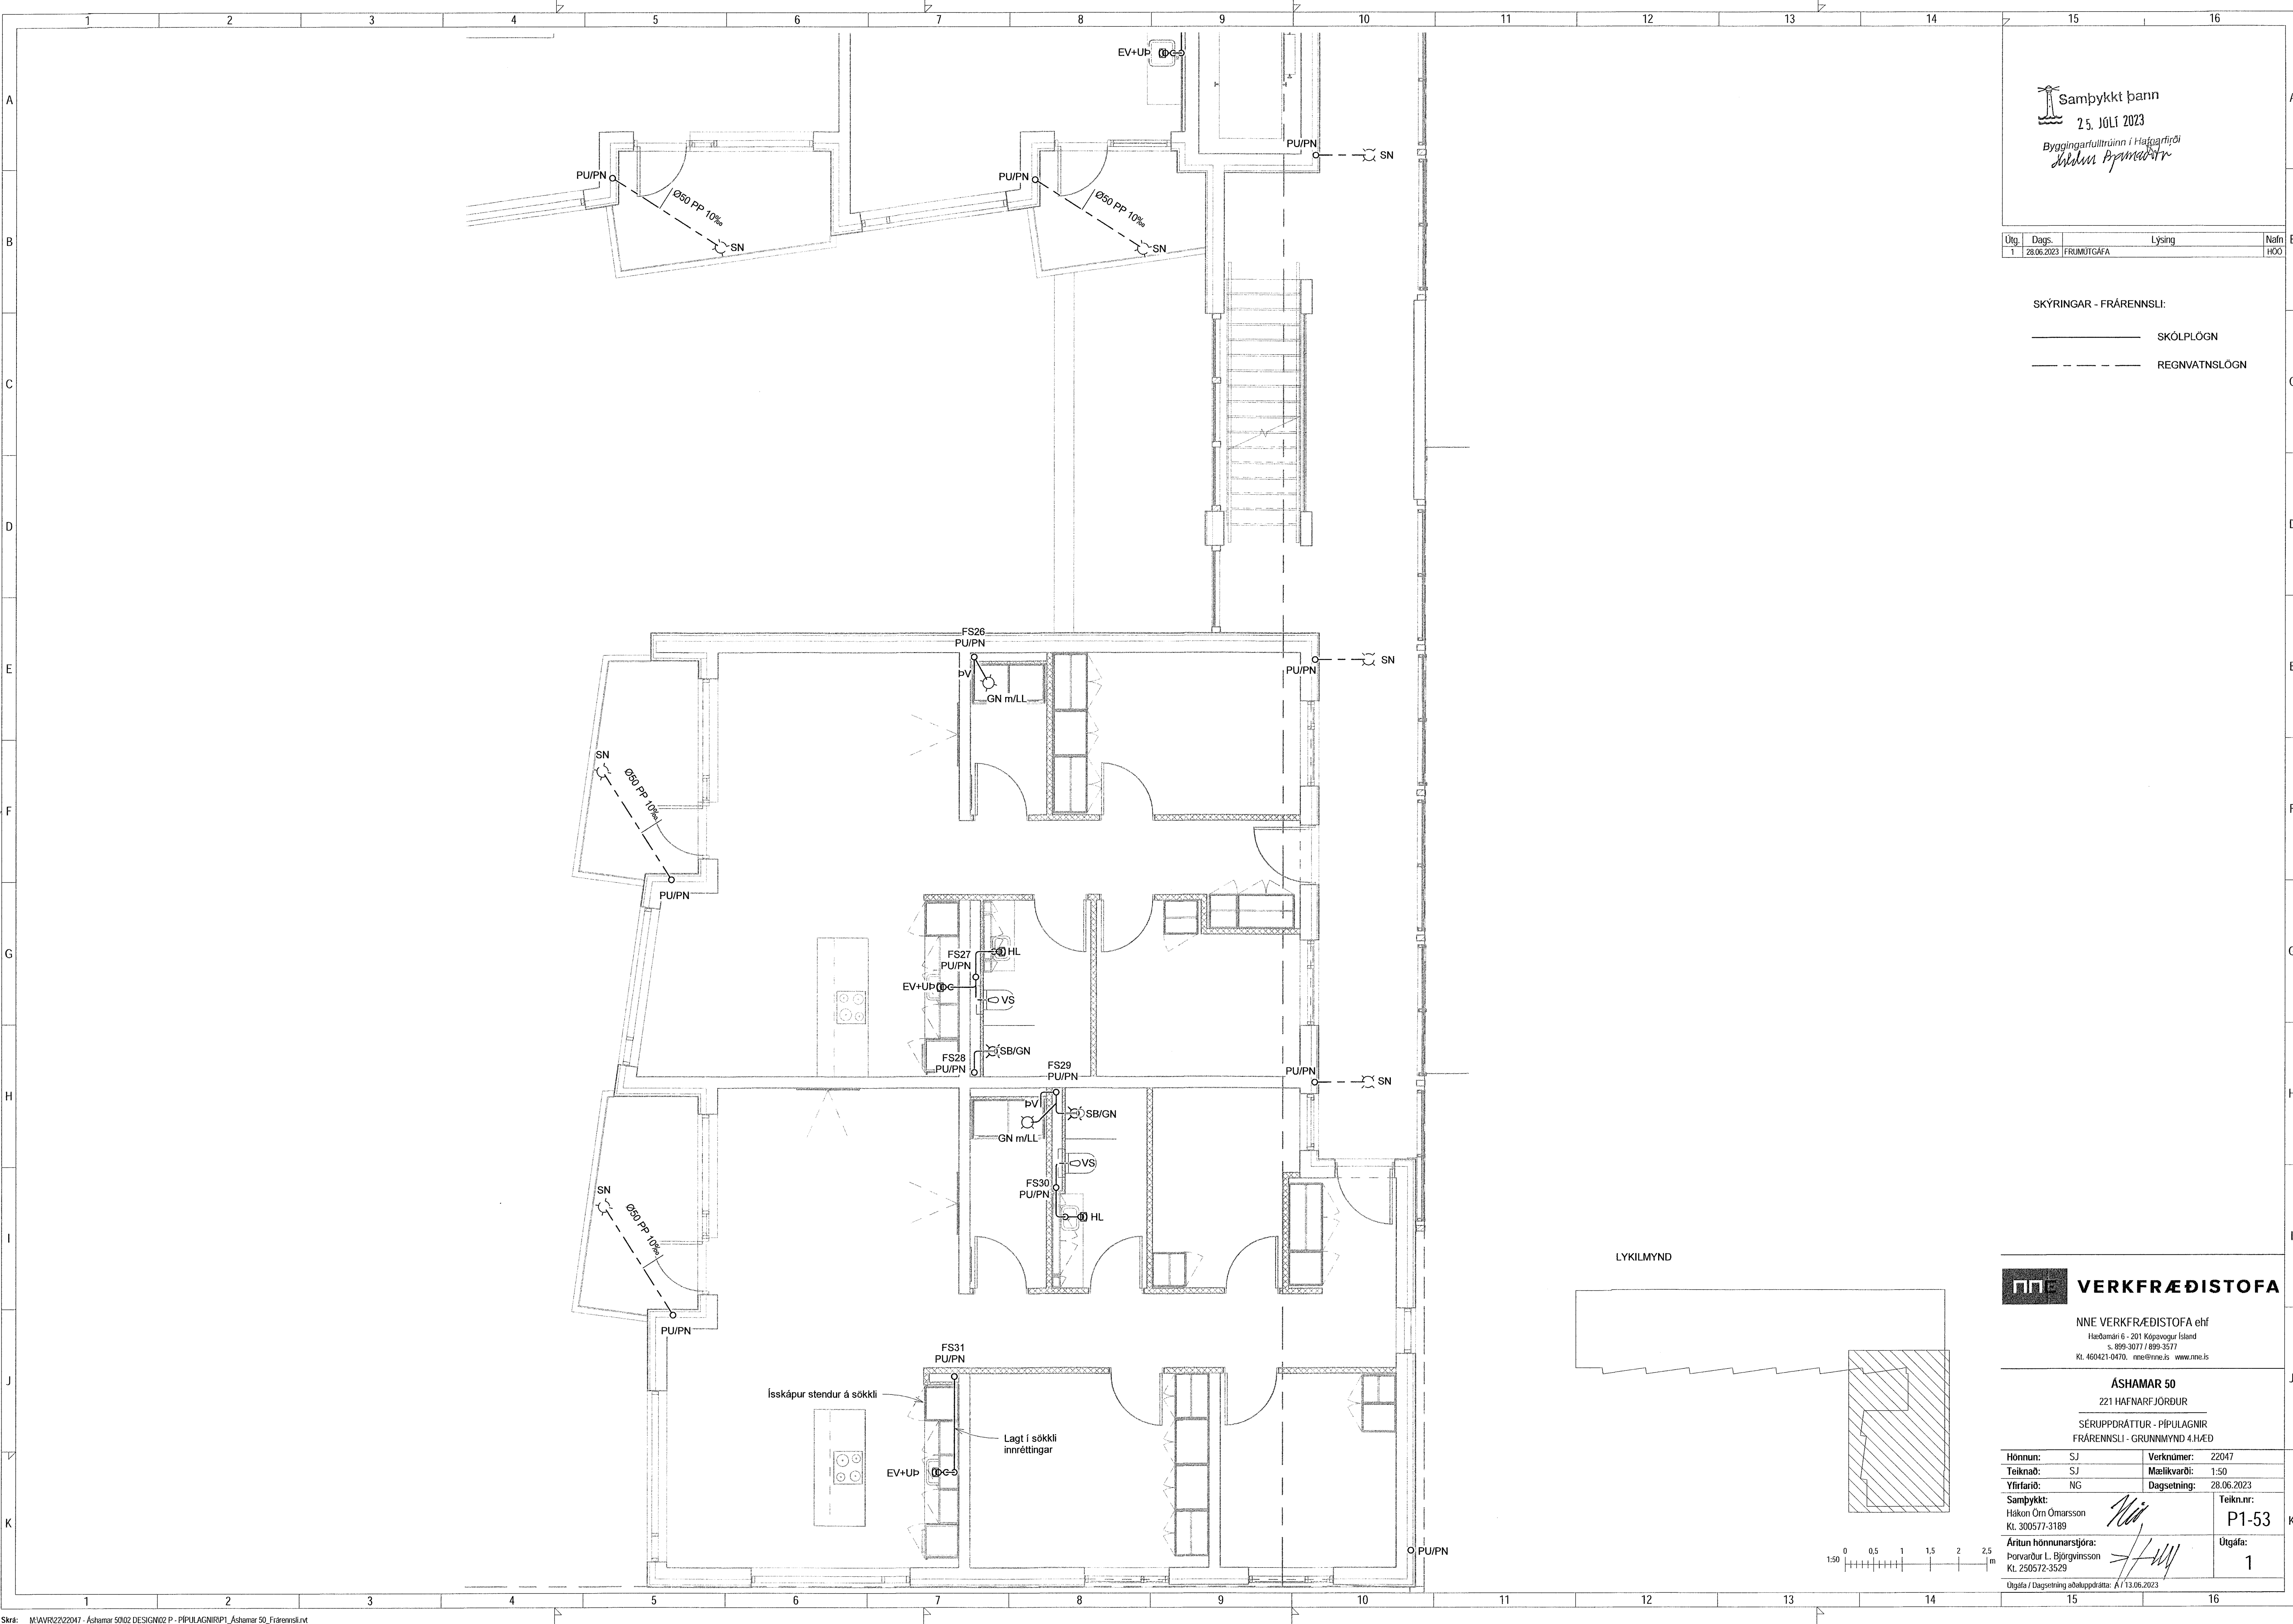

VERKFRÆÐISTOFA
 NNE VERKFRÆÐISTOFA ehf
 Haðamári 6 - 201 Kópavogur, Ísland
 Sí. 899-3077 / 899-3577
 Kl. 460421-0470, nne@nne.is www.nne.is

ASHAMAR 50
 221 HAFNARFJÖRÐUR
 SERUUPPRÁTTUR - PÍPULAGNIR
 FRÆNNSLI - GRUNNMYND 4.HÆÐ

Hönnun:	SJ	Verknúmer:	22047
Teiknað:	SJ	Mælikvarði:	1:50
Yfirfarið:	NG	Dagsetning:	28.06.2023
Samþykkt:	Hákon Örn Ómarsson Kl. 300577-3189	Teikn.nr.:	P1-53
Áritun hönnunarsjóra:	Þorvarður L. Björgvinsson Kl. 250572-3529	Útgáfa:	1
Útgáfa / Dagsetning aðalþröðáttar: A / 13.06.2023			

Skjal: 02/02/23
 03.2023.11.08.4

Copyright © NNE Verkfræðistofa ehf. Hönnuð af Hákon Örn Ómarsson. Píplög og 4.HÆÐ skýringar samþykktar.