

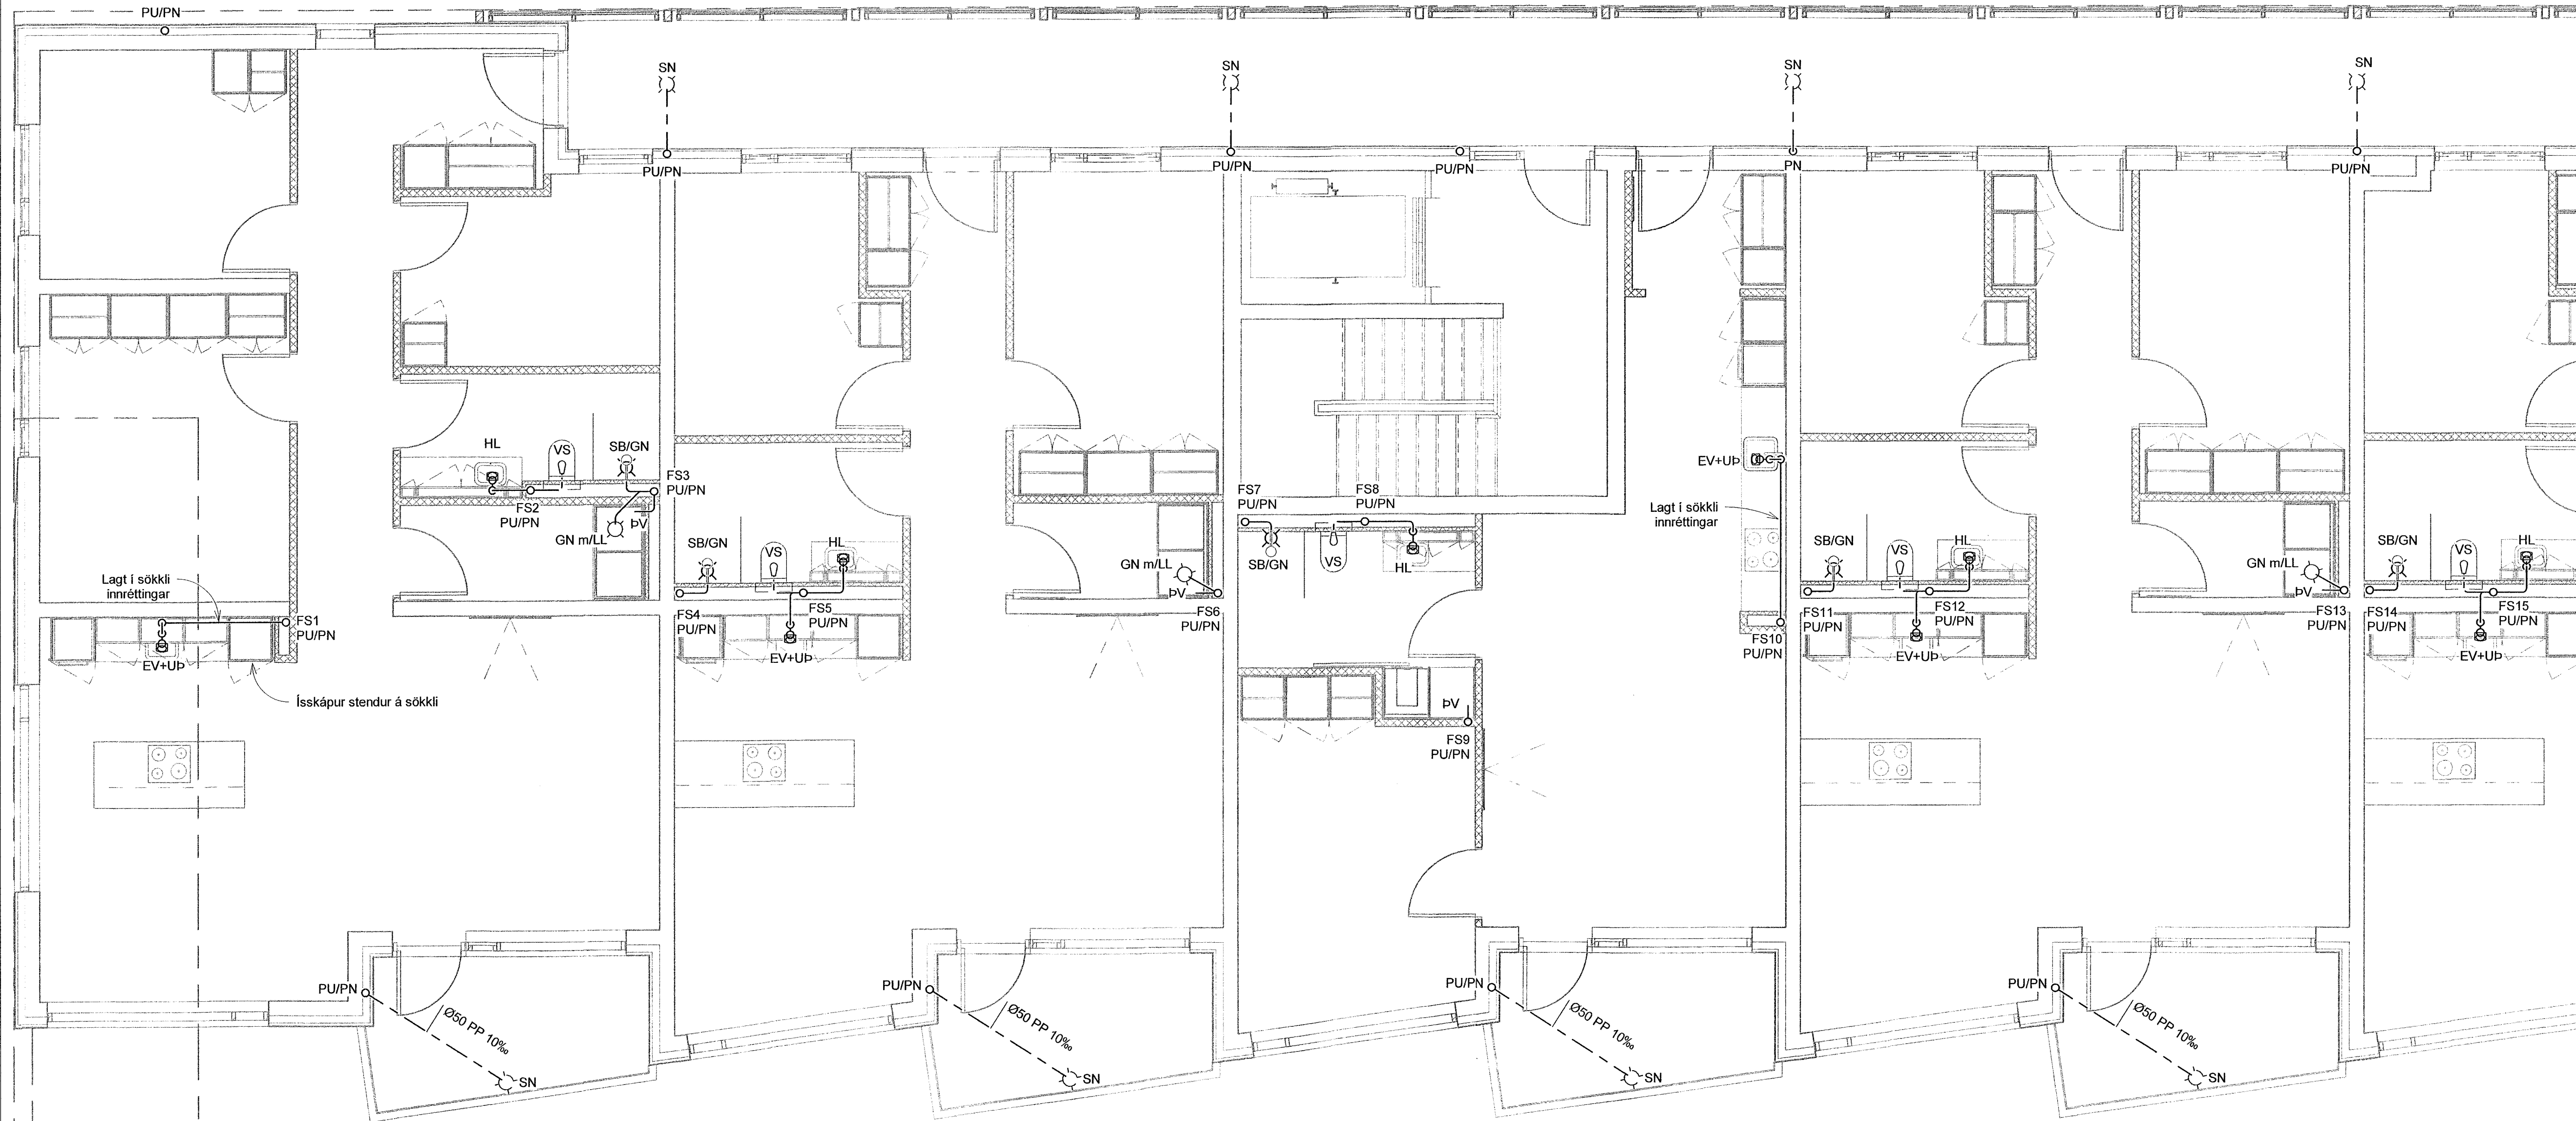


Útg.	Dags.	Lýsing	Nafn
1	28.06.2023	FRUMÚTGÁFA	HÓO

SKÝRINGAR - FRÆRENNSLI:  
 — SKÓLPLOGN  
 - - - - - REGNVATNSLOGN

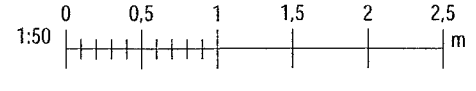

LYKILMYND

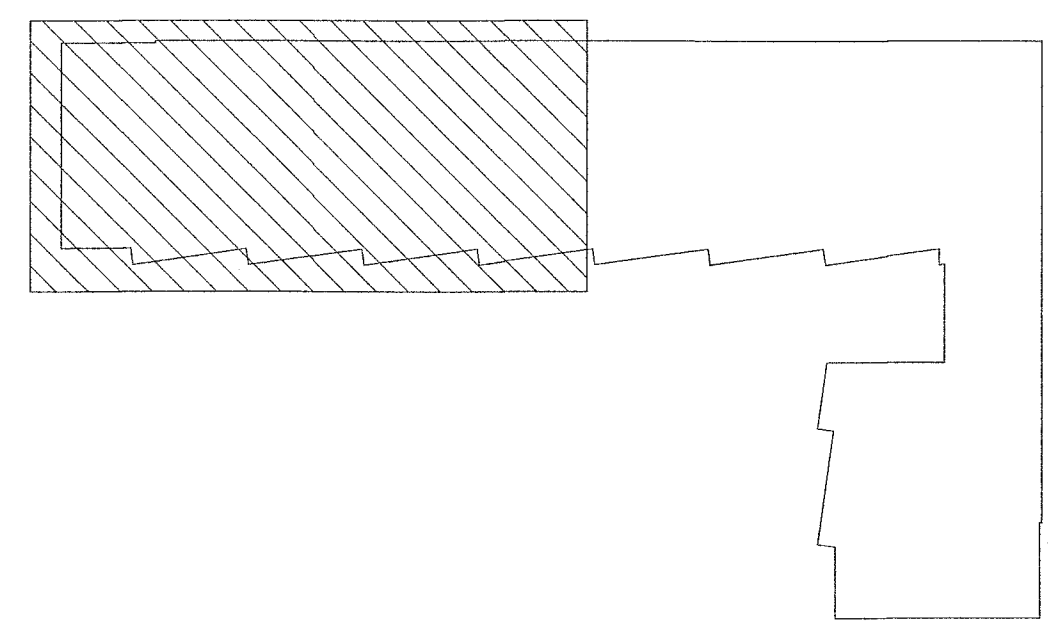

**VERKFRÆÐISTOFA**

NNE VERKFRÆÐISTOFA ehf  
 Heðsmíri 6 - 201 Kópavogur Eðland  
 s. 899-3077 / 899-3577  
 Kl. 460421-0470. nne@nne.is www.nne.is

**ASHAMAR 50**  
 221 HAFNARFJORDUR  
 SÉRUPPRÁTTUR - PÍPULAGNIR  
 FRÆRENNSLI - GRUNNMYND 5.HÆÐ

Hönnun:	SJ	Verknúmer:	22047
Teiknað:	SJ	Mælikvarði:	1:50
Yfirfarið:	NG	Dagsetning:	28.06.2023
Samþykkt:		Teikn.nr.:	P1-61
Hákon Órn Ómarsson Kl. 300577-3189		Útgáfa:	1
Aritun hönnunarstjóra: Þorvaldur L. Björgvinsson Kl. 250572-3529			
Útgáfa / Dagsetning aðaluppráta: A 13.06.2023			

Skra: M:\AVR\222047 - Ashamar 50\02 DESIGN\02 P - PÍPULAGNIR\PI\_Ashamar 50\_Frærennsli.rvt  
 Plök: 12/15/22  
 Sævi: 6.7.2023 11:08:46

Copyright © NNE Verkefnaástoð ehf. Hönnuð af Hákon Órn Ómarsson. Tíðnið er hönnuð og teiknuð af NNE Verkefnaástoð ehf.