
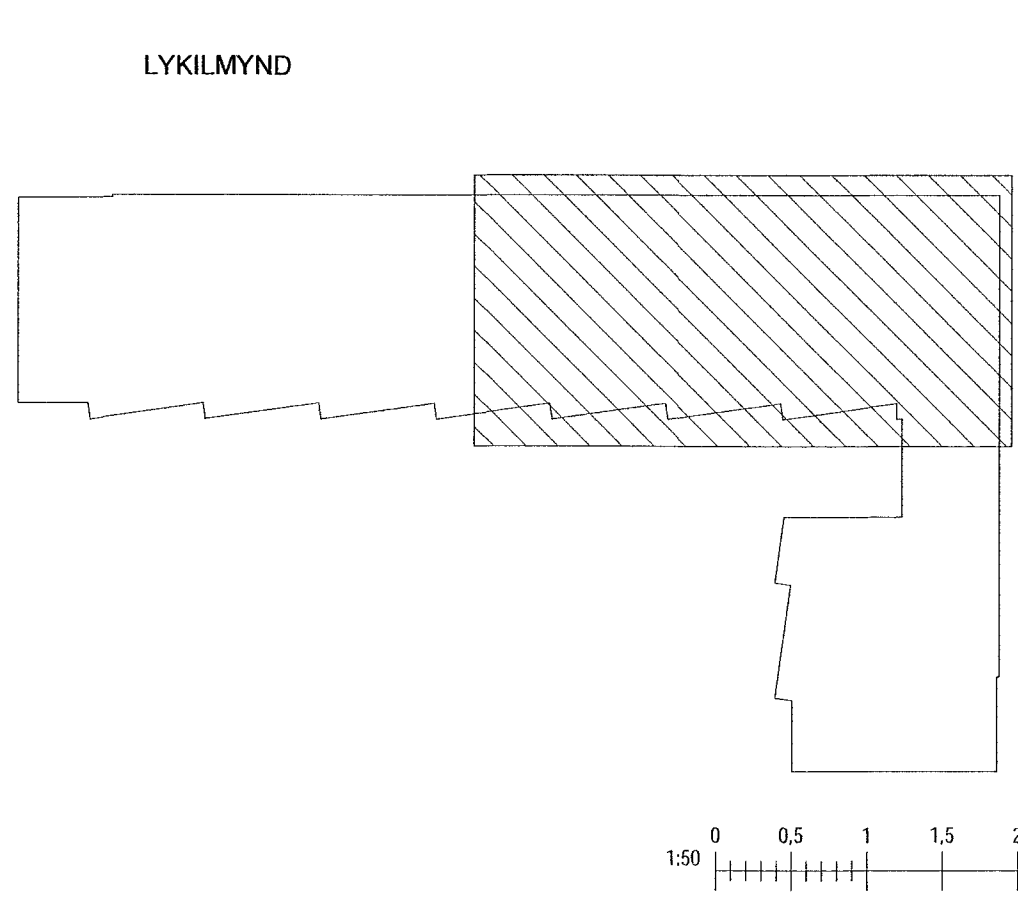


Útg.	Dags.	Lýsing	Nafn
1	28.06.2023	FRUMDRAFTAFA	HÖÖ


SKÝRINGAR - FRÆRENSLI:
 — SKÓPLÖGN
 - - - - - REGNVATNSLÖGN

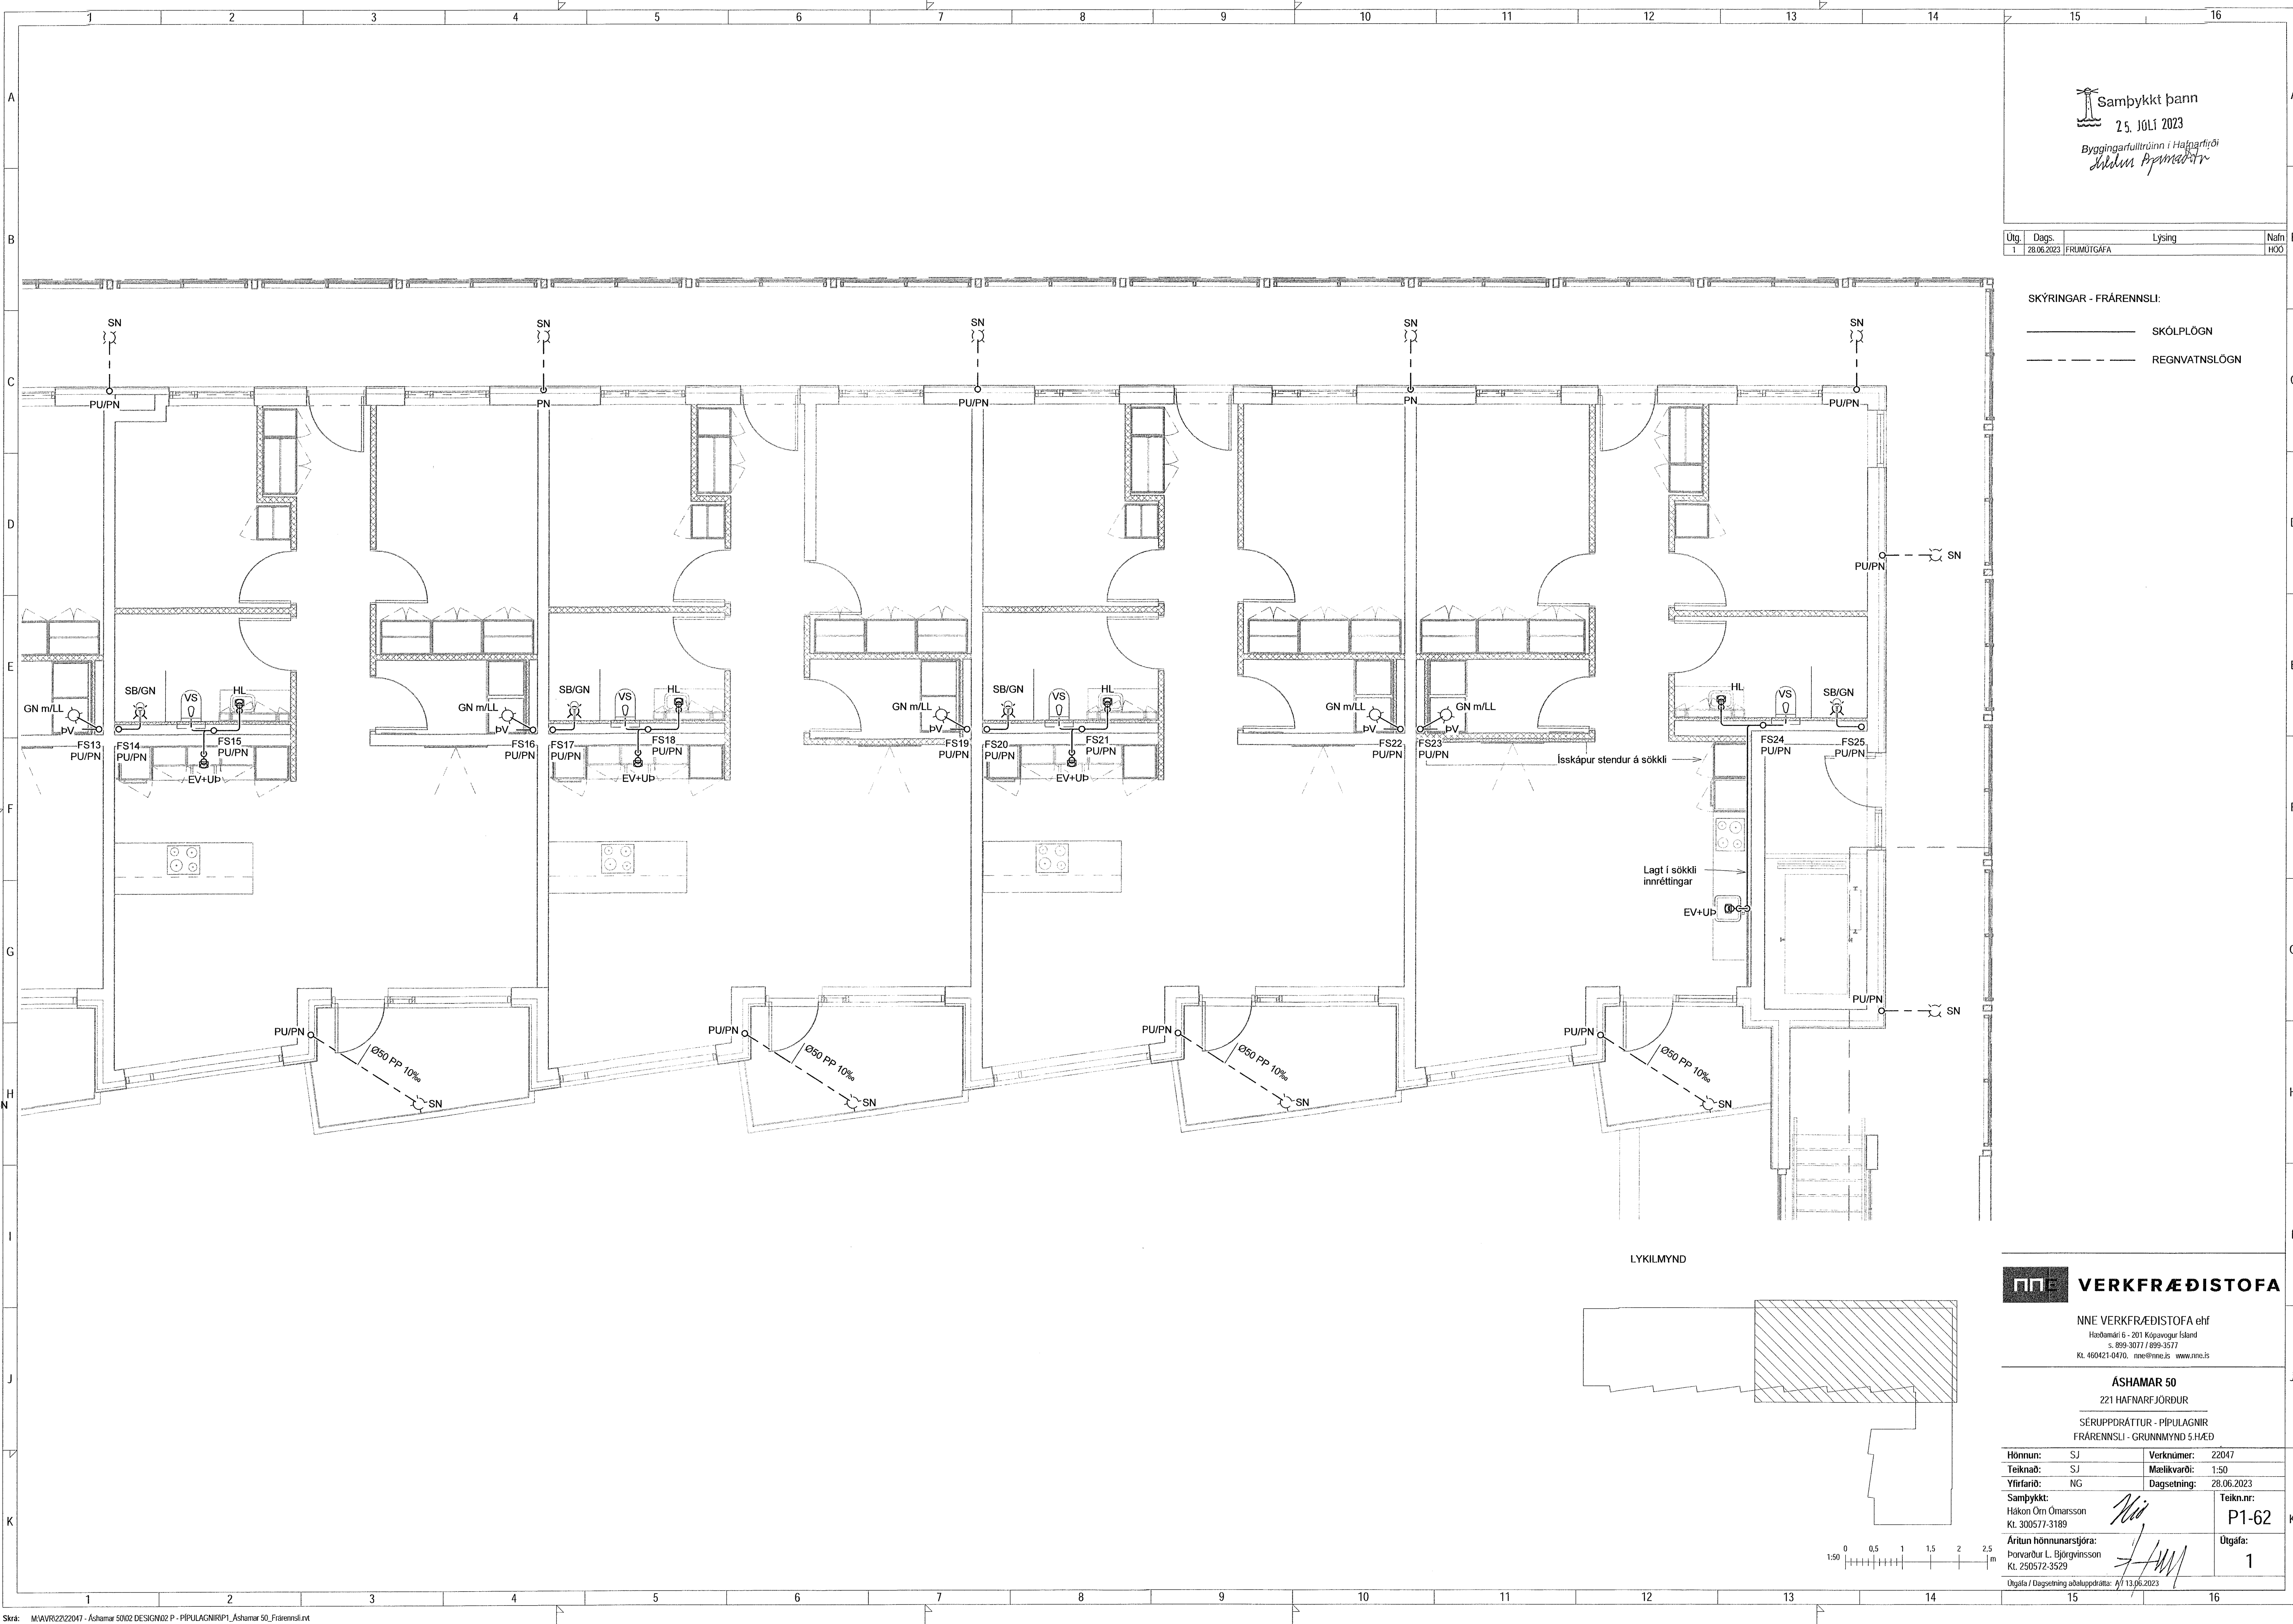

VERKFRÆÐISTOFA
 NNE VERKFRÆÐISTOFA ehf
 Háðamári 6 - 201 Kópavogur Ísland
 s. 899 3077 / 899-3577
 Kt. 460421-0470. nne@nne.is www.nne.is

ÁSHAMAR 50
 221 HAFNARFJÓRÐUR
 SERUÞPRÁTTUR - PÍPULAGNIR
 FRÆRENSLI - GRUNNMYND 5.HÆÐ

Hönnun:	SJ	Verknúmer:	22047
Teiknað:	SJ	Mælikvarði:	1:50
Yfirfarið:	NG	Dagsetning:	28.06.2023
Samþykkt:	Hákon Örn Ómarsson Kt. 300577-3189	Teikn.nr.:	P1-62
Áritun hönnunarsjóra:	Þorvarður L. Björgvinsson Kt. 250572-3529	Útgáfa:	1
Útgáfa / Dagsetning aðaluppdráttar: 1/13.06.2023			

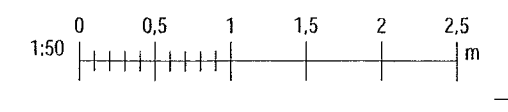

Skv: 6.7.2023 11:56:48

Copyright © NNE Verkefæðistofa ehf. Hönnuð er af hönnuðum - Eflaður er hafi sökklu samþykki