
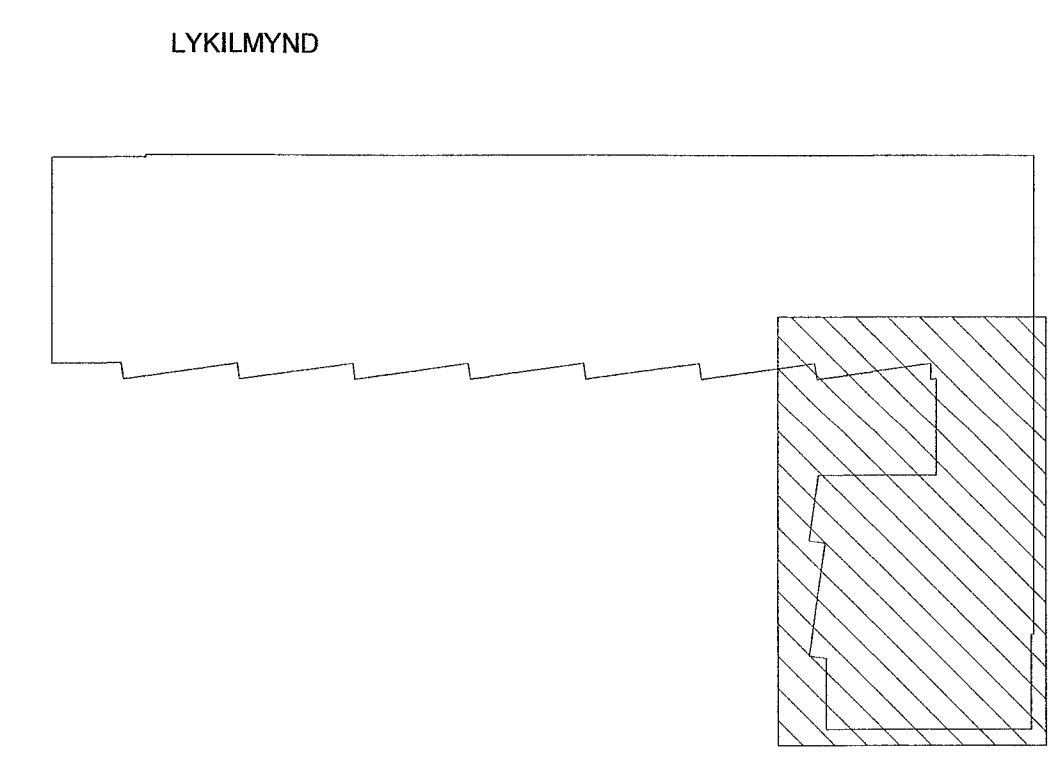


Samþykkt þann
25. JÚLÍ 2023
Byggingarfulltrúinn í Hafnarfirði
Hakon Órmarsson

Útg.	Dags.	Lýsing	Nafn
1	28.06.2023	FRUMÚTGÁFA	NGO

SKÝRINGAR - FRÁRENSSLI:
 ————— SKÓLPLÖGN
 - - - - - REGNVATNSLÖGN

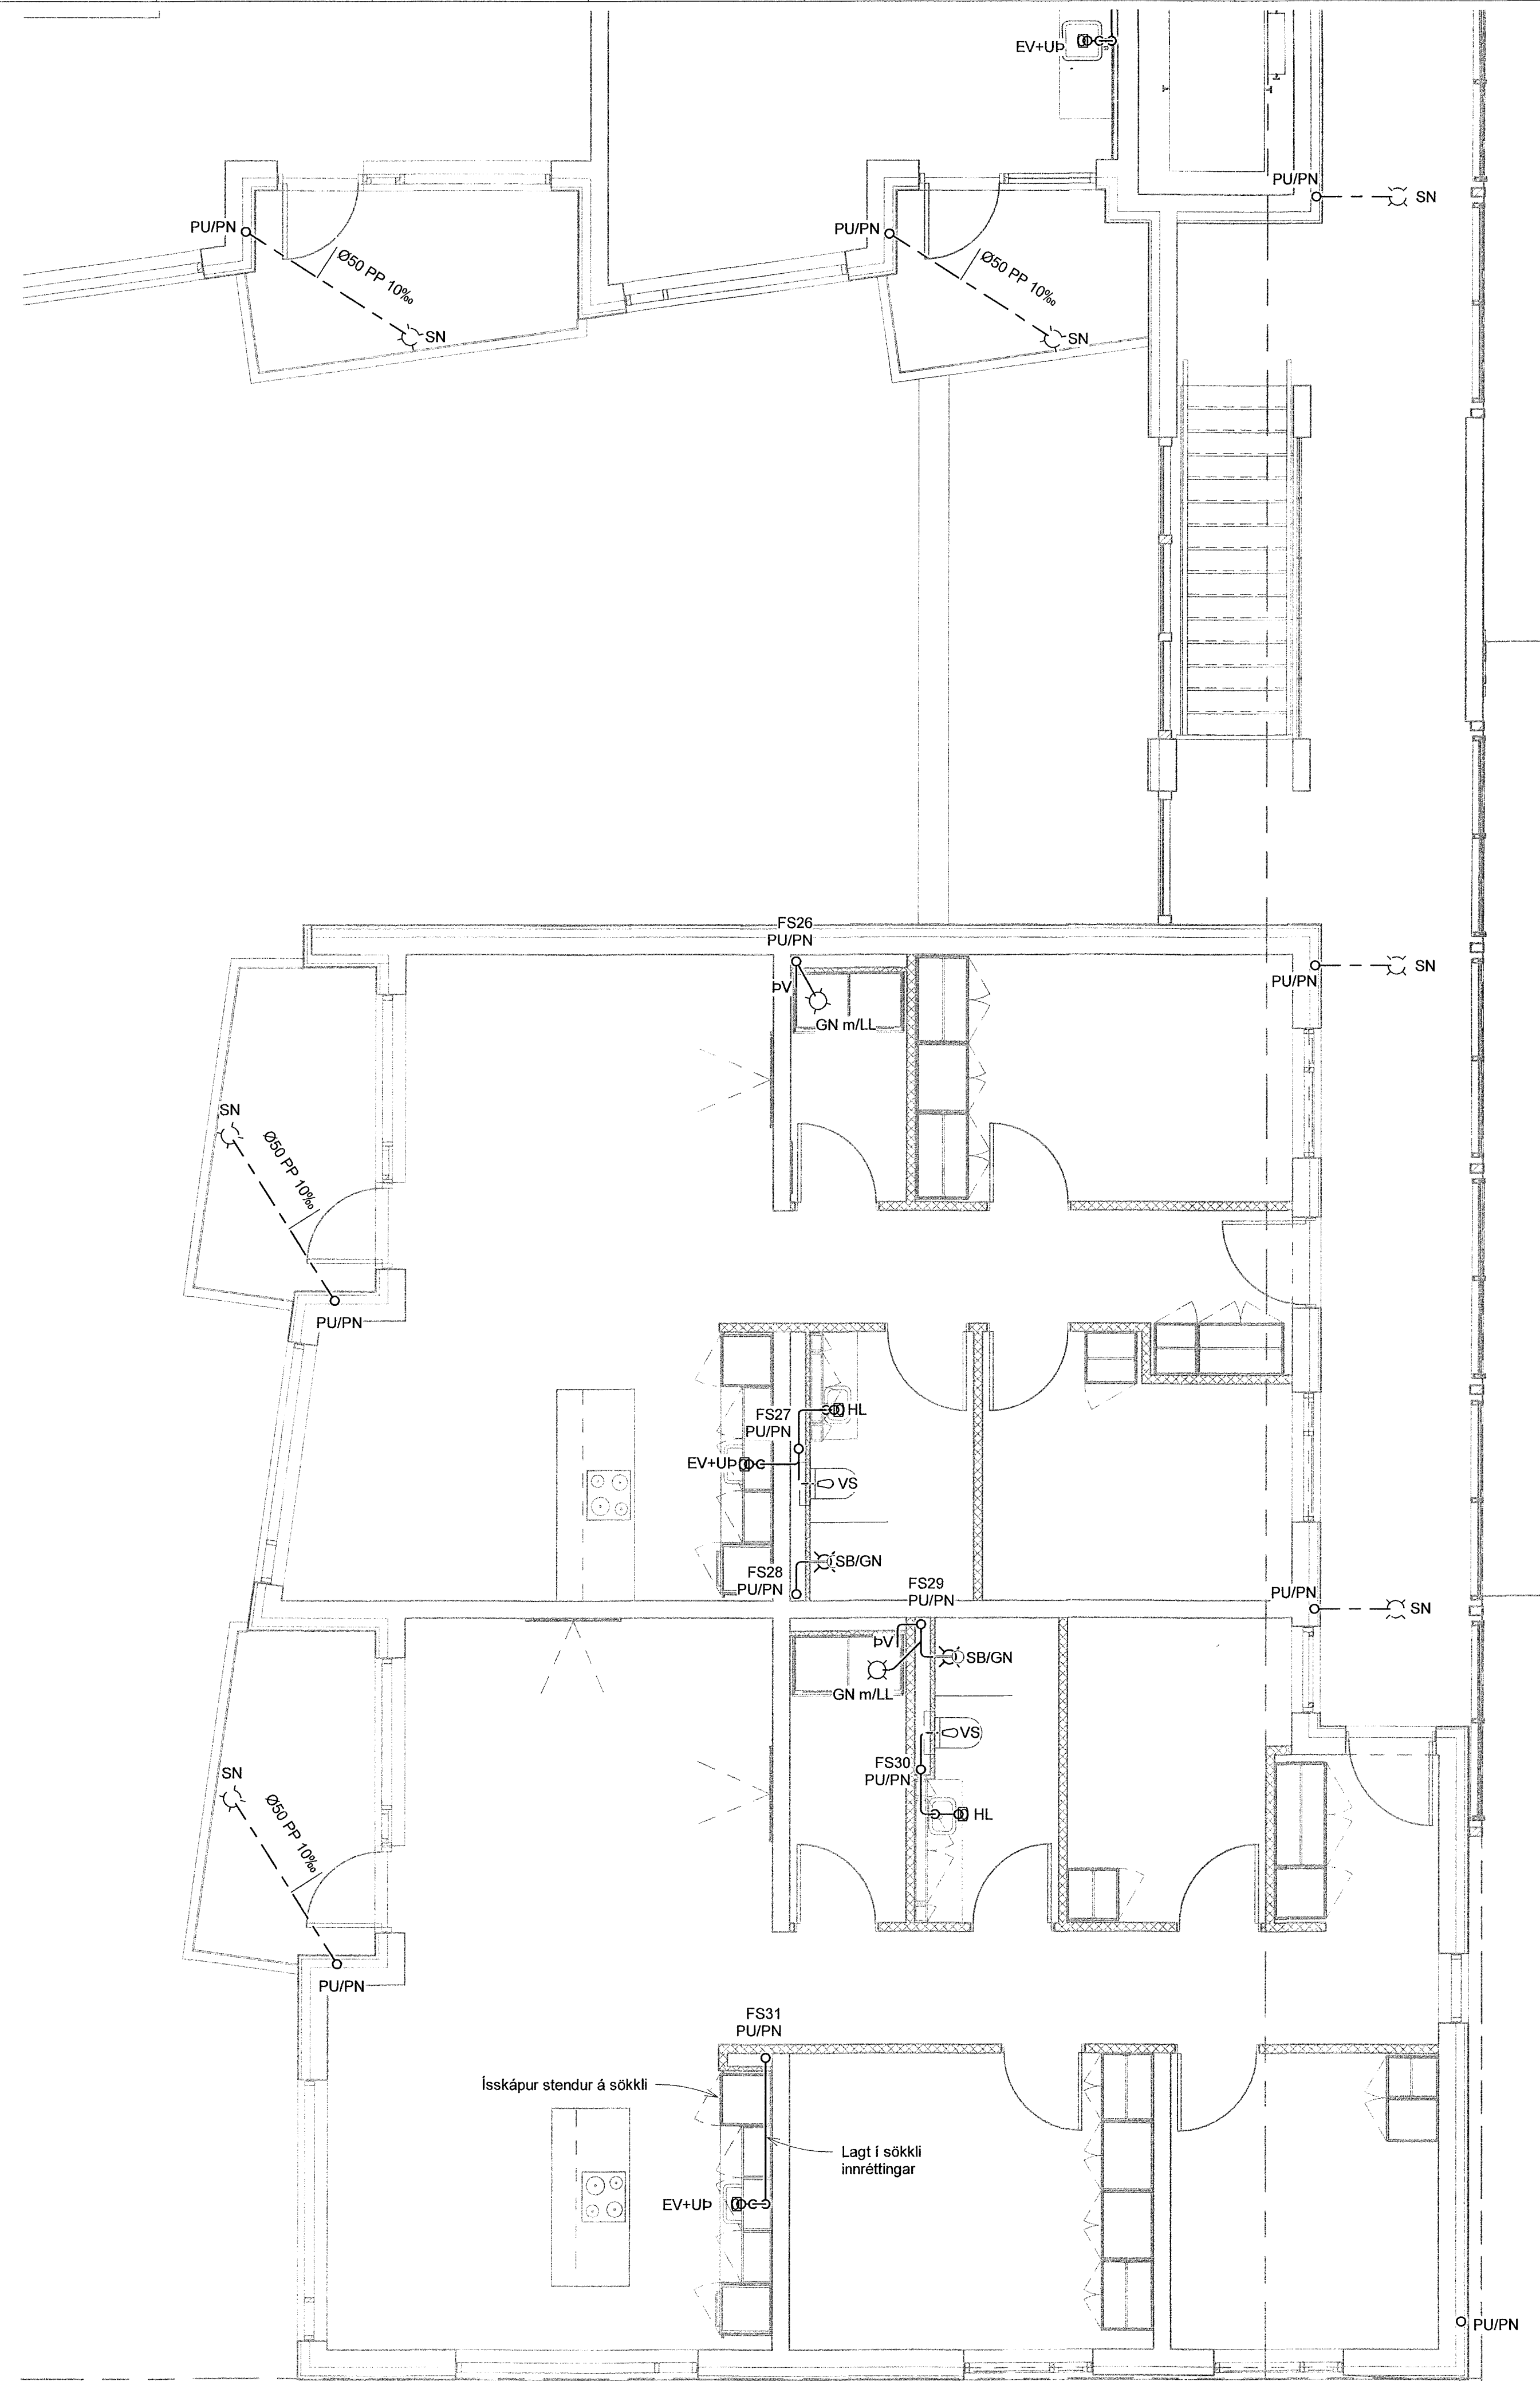

NNE VERKFRÆÐISTOFA

NNE VERKFRÆÐISTOFA ehf
 Haðbarní 6 - 201 Kópavogur Ísland
 s. 899-3077 / 899-3577
 Kl. 460421-0470, nne@nne.is www.nne.is

ÁSHAMAR 50
 221 HAFNARFJORDUR
 SERUÞPPDRÁTTUR - PÍPULAGNIR
 FRÁRENSSLI - GRUNNMÝND 5.HÆÐ

Hönnun:	SJ	Verknúmer:	22047
Teiknað:	SJ	Mælikvarði:	1:50
Yfirarið:	NG	Dagsetning:	28.06.2023
Samþykkt:	<i>Há</i>	Teikn.nr.:	P1-63
Hakon Órn Órmarsson Kt. 300577-3189		Útgáfa:	1
Áritun hönnunarstjóra: Þorvarður L. Björgvinsson Kt. 250572-3529			

Útgáfa / Dagsetning aðskiptáttar A / 23.06.2023

Skv: 67.2023.11.05.50
 Pípl: 02/02/23