



Útg.	Dags.	Lýsing	Nafn
1	28.06.2023	FRUMÚTGÁFA	HOO

SKÝRINGAR - FRÁRENSLI:  
 ————— SKÓLPLÖGN  
 - - - - - REGNVATNSLÖGN

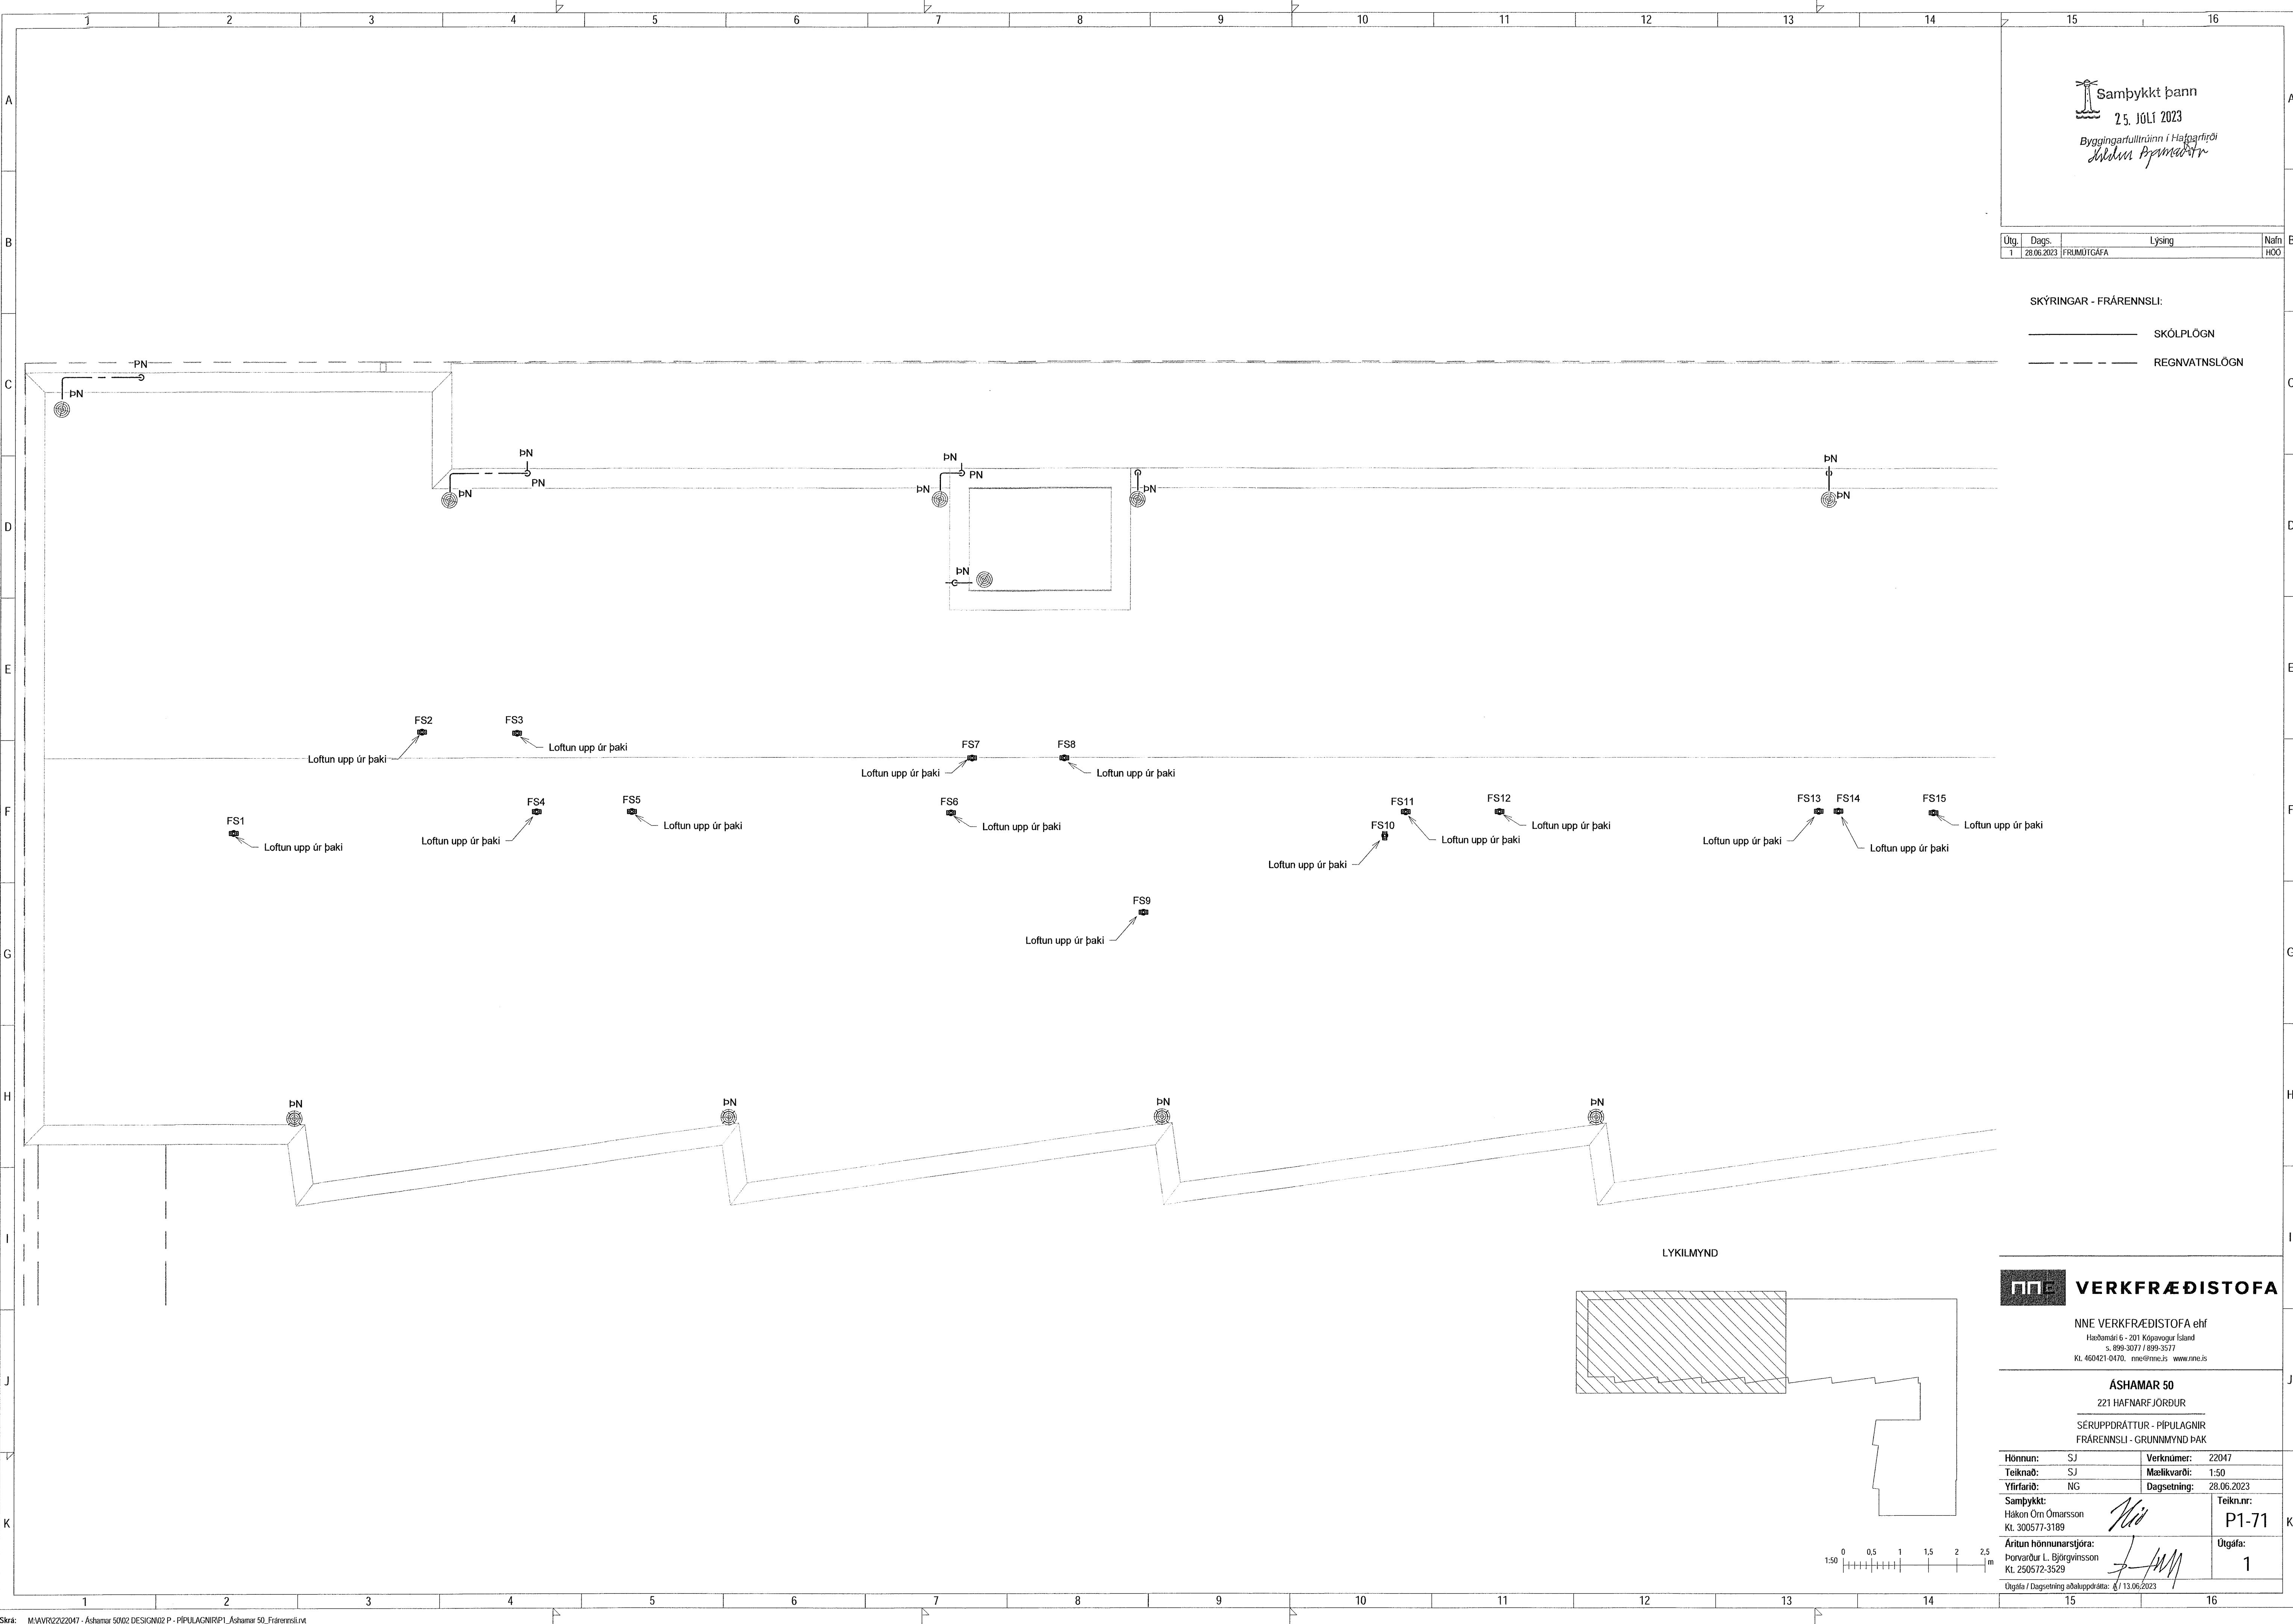

LYKILMYND

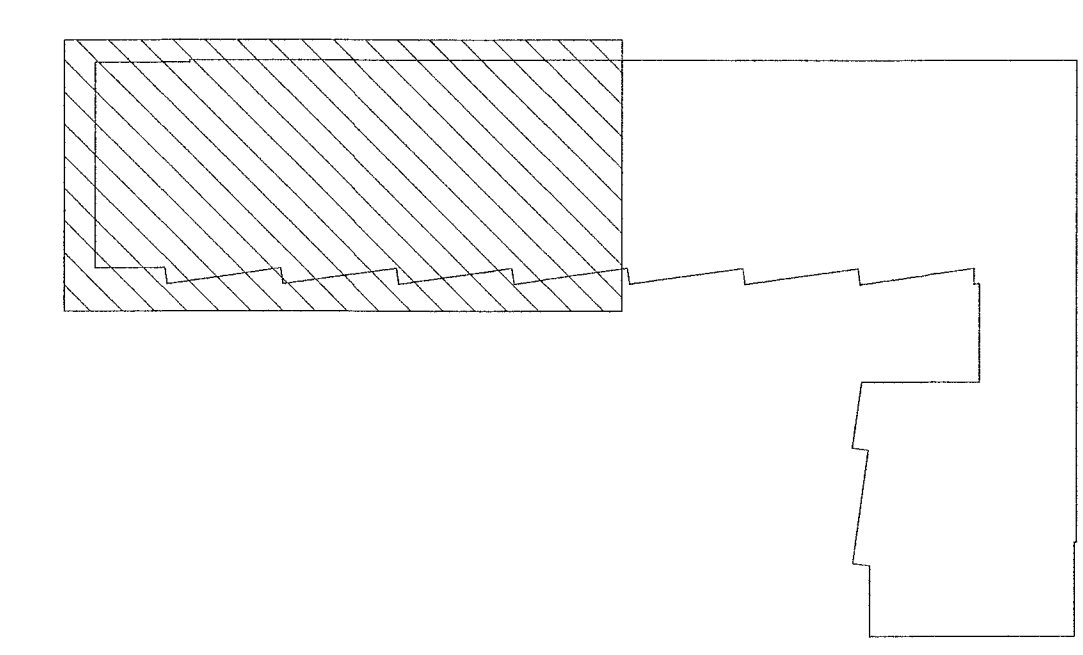

**NNE VERKFRÆÐISTOFA**  
 NNE VERKFRÆÐISTOFA ehf  
 Háðamirí 6 - 201 Kópavogur Ísland  
 s. 899-3077 / 899-3577  
 Kl. 460421-0470, nne@nne.is www.nne.is

**ASHAMAR 50**  
 221 HAFNARFJÖRÐUR  
 SERUÐDRÁTTUR - PÍPULAGNIR  
 FRÁRENSLI - GRUNNMYND ÞAK

Hönnun:	SJ	Verkúmer:	22047
Teiknað:	SJ	Mælikvarði:	1:50
Yfirfarið:	NG	Dagsetning:	28.06.2023
Samþykkt:	Hákon Órn Ómarsson Kl. 300577-3189	Teiknun:	P1-71
Áritun hönnunarstjóra:	Þorvaldur L. Björgvinsson Kl. 250572-3529	Útgáfa:	1
Útgáfa / Dagsetning aðaluppdráttar: 13.06.2023			

