
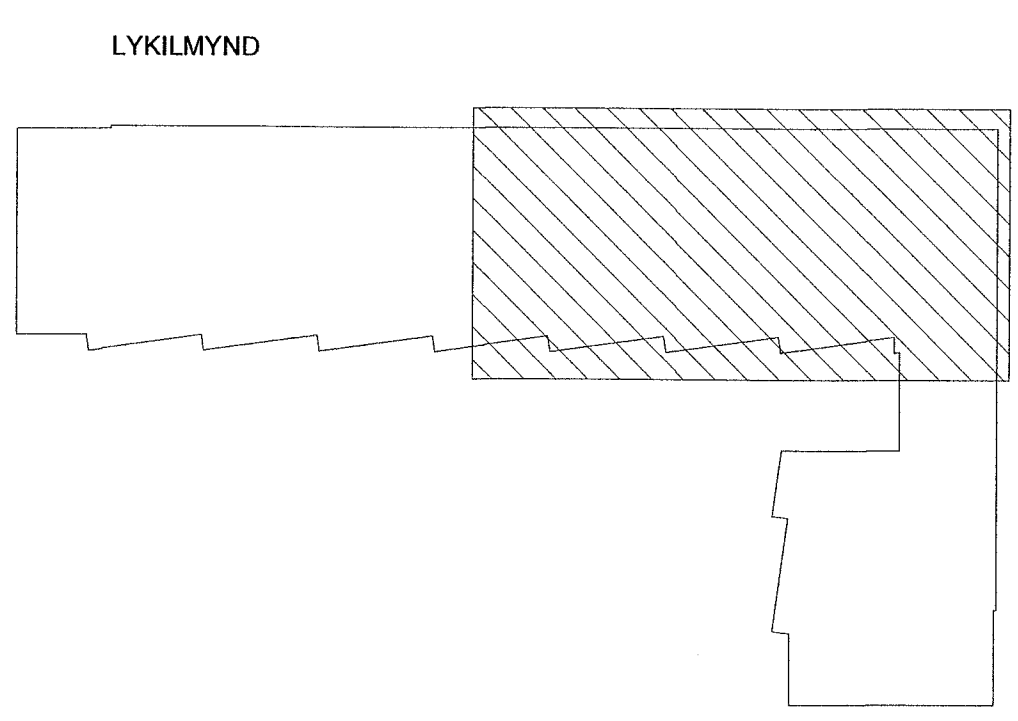


Samþykkt þann
25. Júlí 2023
Byggingarfulltrúinn í Hafnarfirði
Hákon Örn Ómarsson

Útg.	Dags.	Lýsing	Nafn
1	28.06.2023	FRUMÚTGÁFA	HÖO

SKÝRINGAR - FRÆRENNSLI:
 ————— SKÓLPLOGN
 - - - - - REGNVATNSLOGN

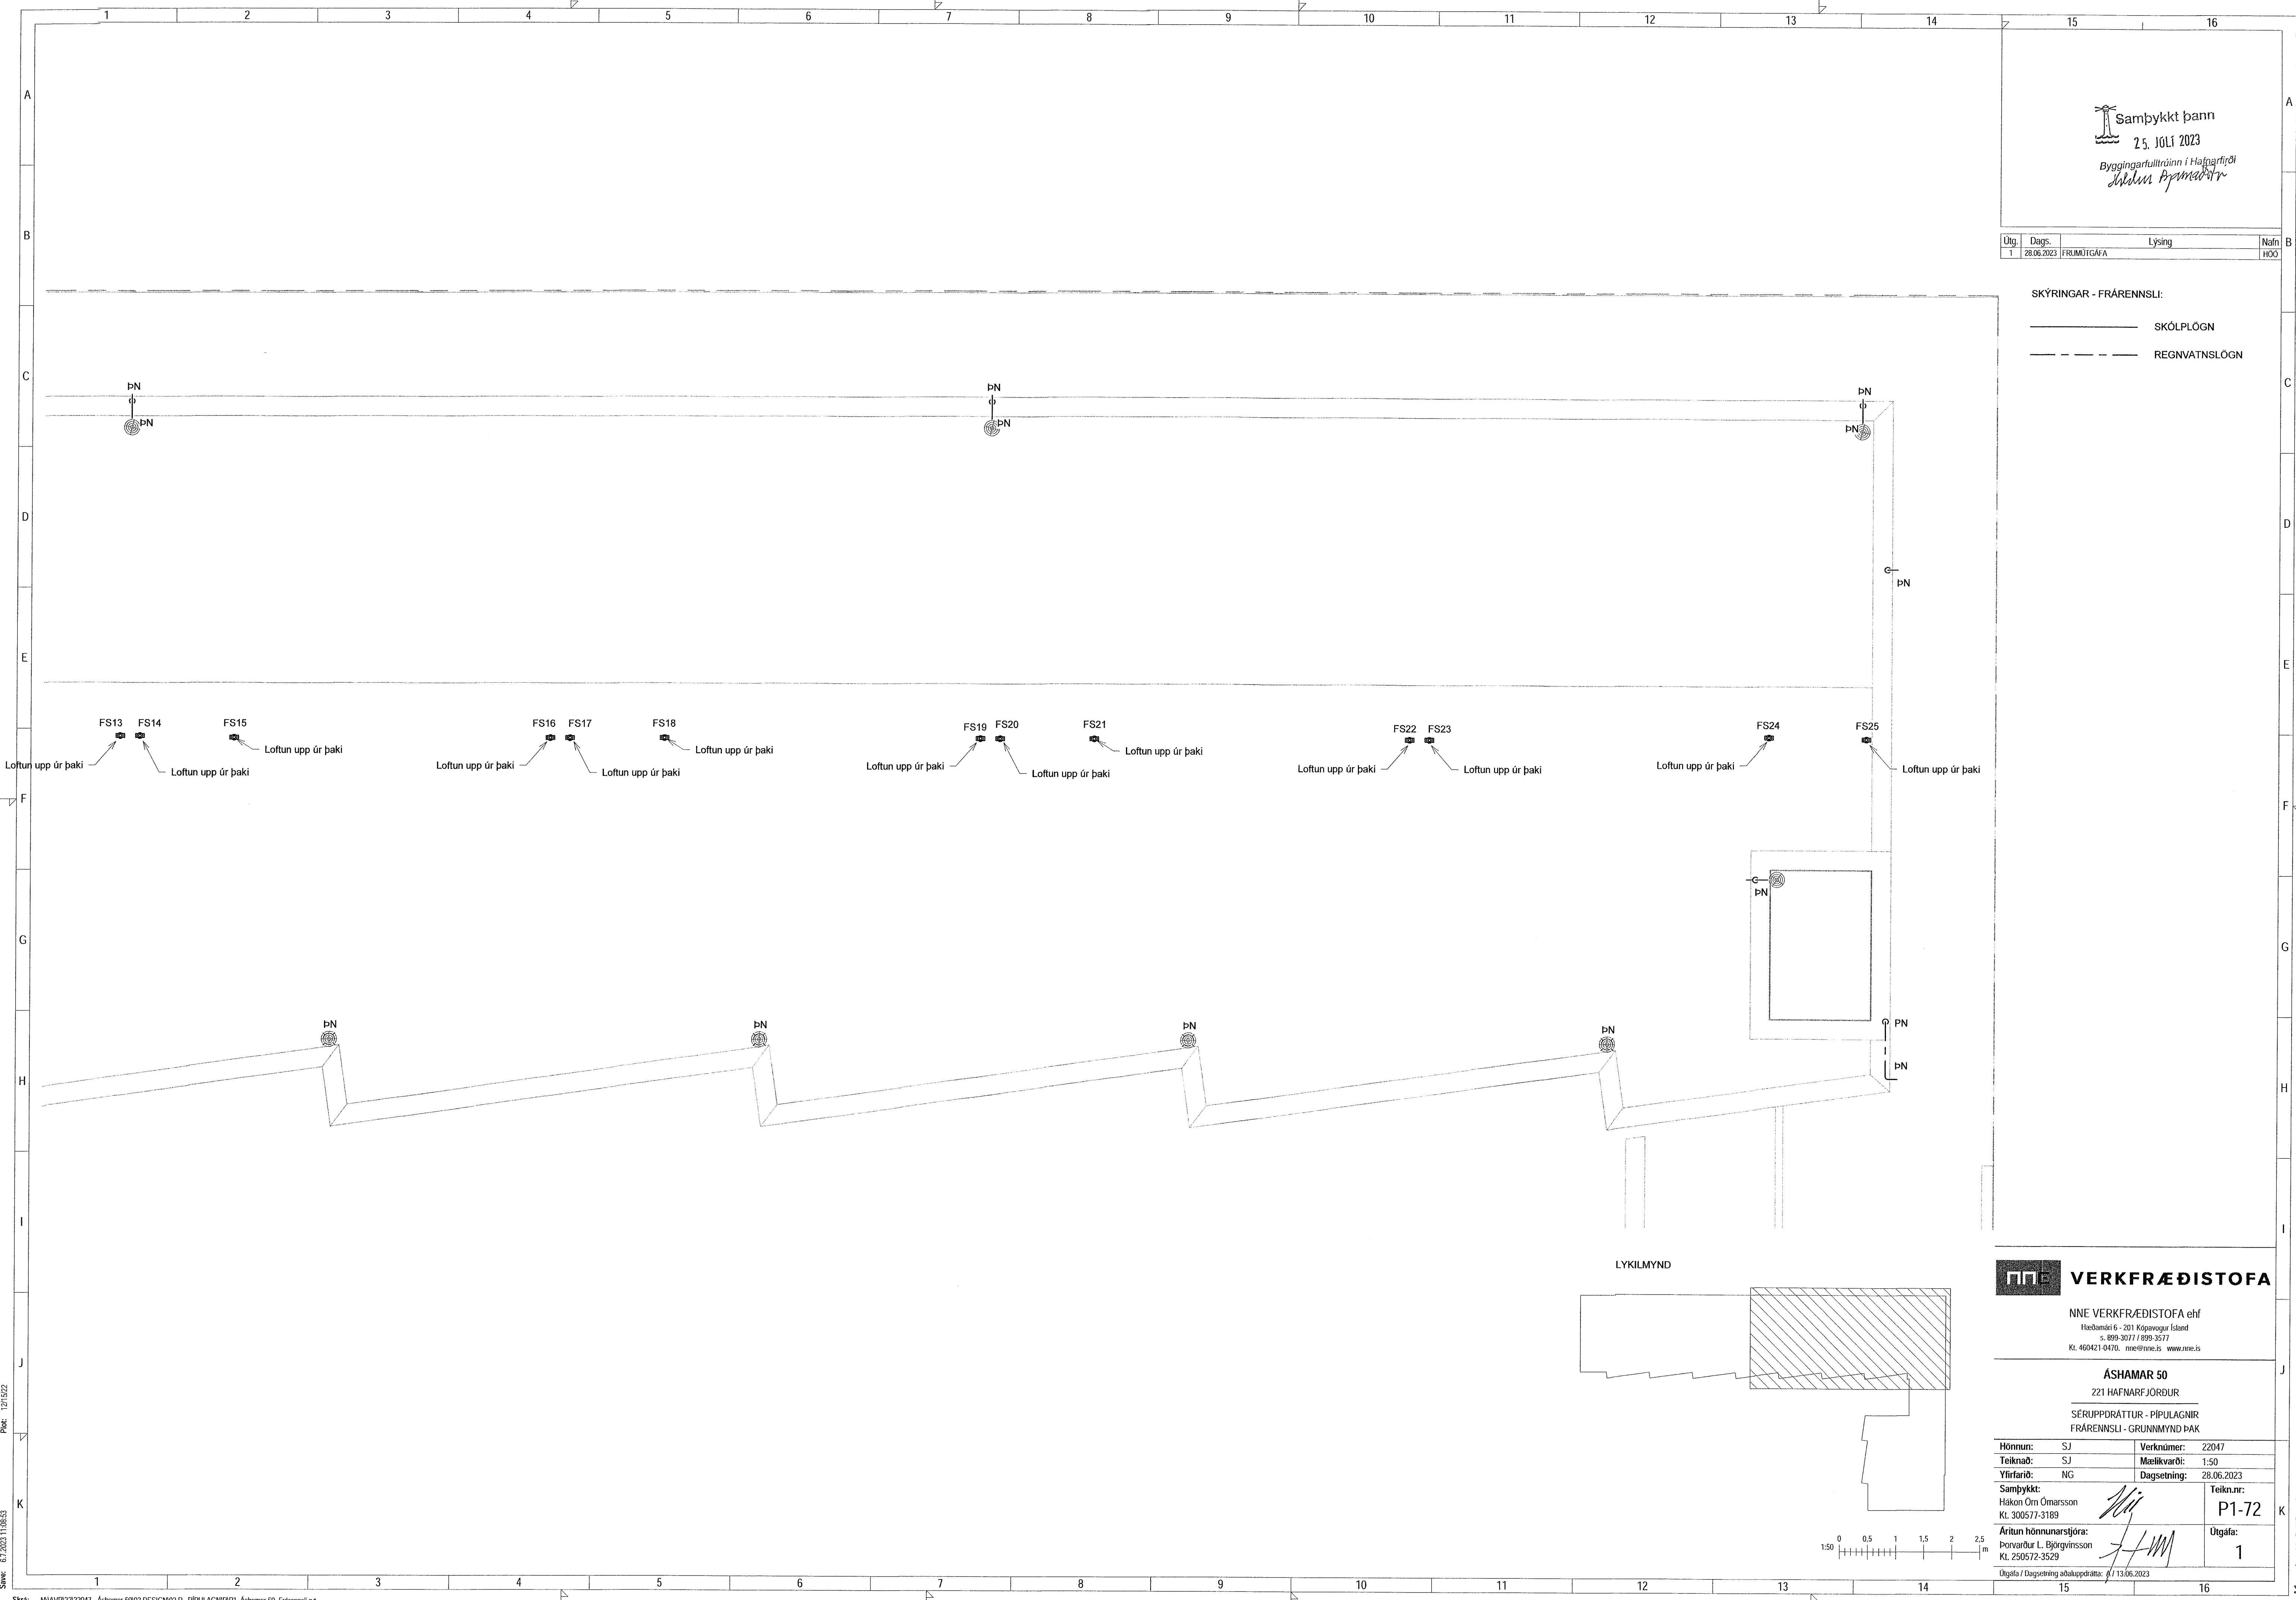


VERKFRÆÐISTOFA

NNE VERKFRÆÐISTOFA ehf
 Höðskárdalur 15 - 201 Kópavogur Ísland
 Sími: 499-3077 / 499-3577
 Kt. 460421-0470. nne@nne.is www.nne.is

ÁSHAMAR 50
 221 HAFNARFJÖRDUR
 SÉRUPPDRÁTTUR - PÍPULAGNIR
 FRÆRENNSLI - GRUNNMYND ÞAK

Hönnun:	SJ	Verkúmer:	22047
Teiknað:	SJ	Mælikvarði:	1:50
Yfirfarir:	NG	Dagsetning:	28.06.2023
Samþykkt:		Teikn.nr.:	P1-72
Hákon Örn Ómarsson Kt. 300577-3189	<i>[Signature]</i>	Útgáfa:	1
Áritun hönnunarstjóra: Þorvarður L. Björgvinsson Kt. 250572-3529	<i>[Signature]</i>		
Útgáfa / Dagsetning aðaluppdráttar: 1 / 13.06.2023			

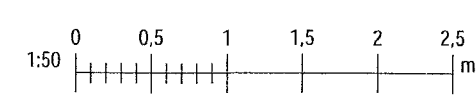

Skýr. 07.2023.11.08.53