
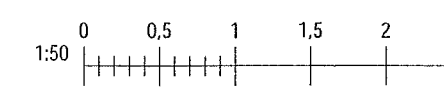
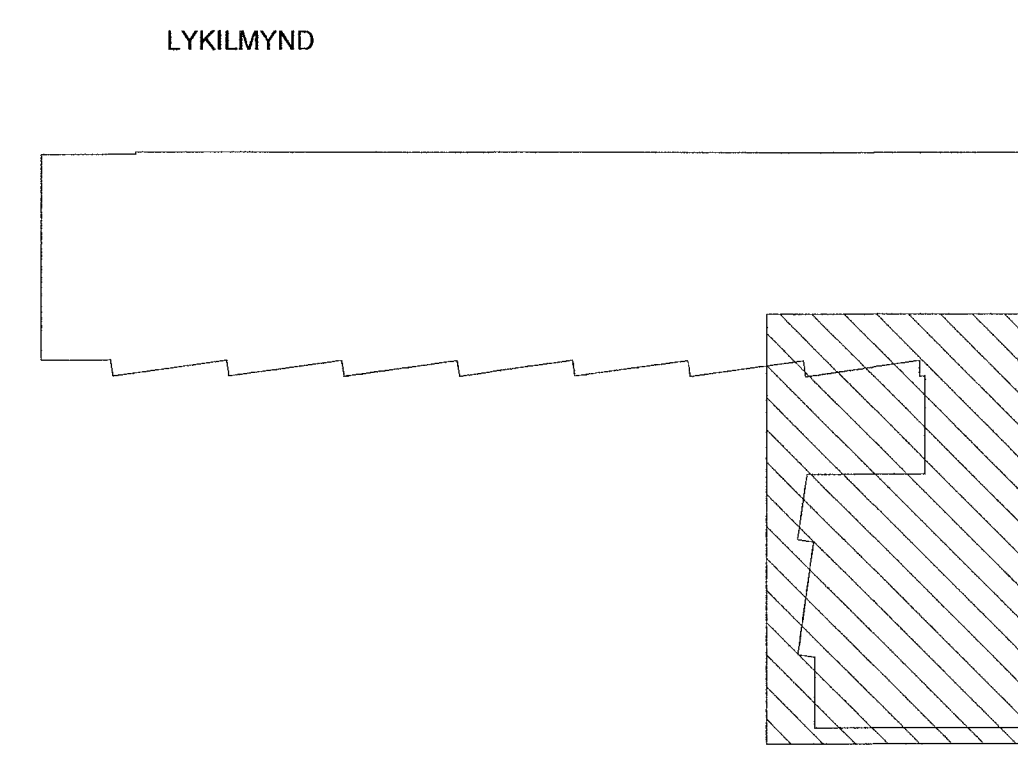


Útg.	Dags.	Lýsing	Nafn
1	28.06.2023	FRUMÚTGÁFA	HOÓ

SKÝRINGAR - FRÁRENNSLI:
 ————— SKÓLPLOGN
 - - - - - REGNVATNSLÖGN

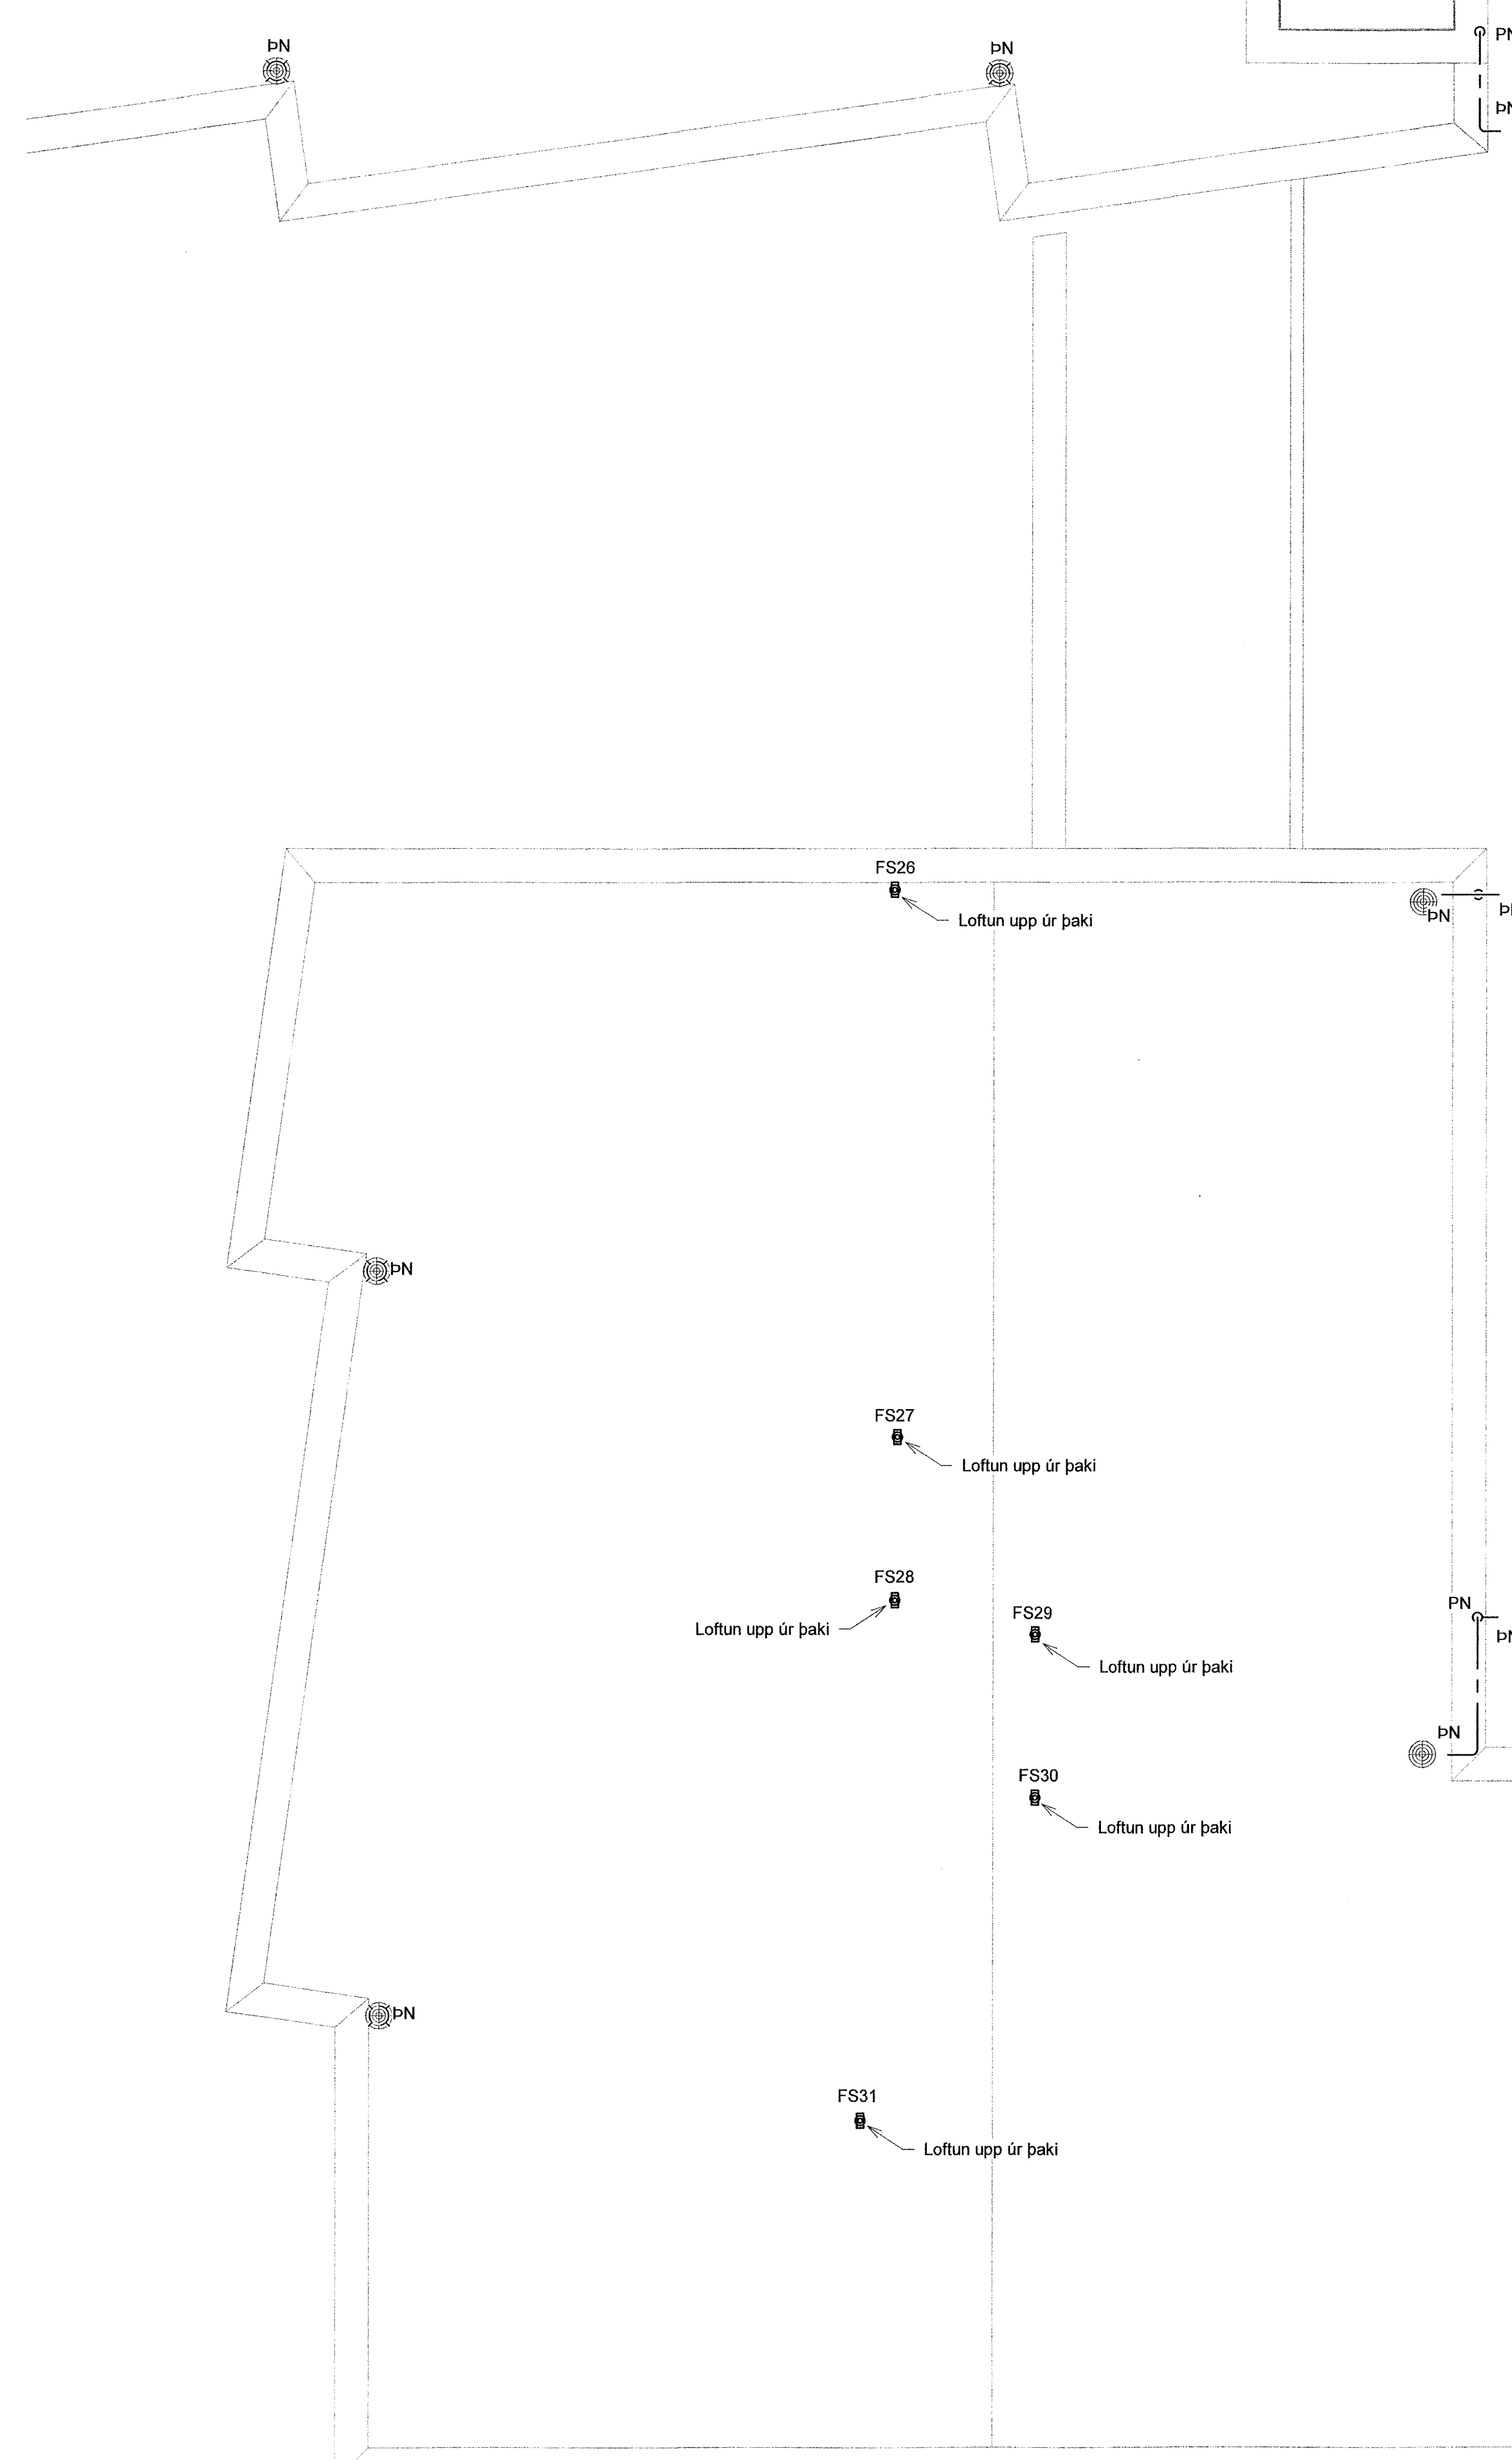

NNE VERKFRÆÐISTOFA
 NNE VERKFRÆÐISTOFA ehf
 Haðmundi 6 - 201 Kópavogur Ísland
 s. 899-3077 / 899-3577
 Kt. 460421-0470. nne@nne.is www.nne.is

ÁSHAMAR 50
 221 HAFNARF JÖRÐUR
 SERUÐPRÁTTUR - PÍPULAGNIR
 FRÁRENNSLI - GRUNNMYND ÞAK

Hönnun:	SJ	Verknúmer:	22047
Teiknað:	SJ	Mælikvarði:	1:50
Yfirfarið:	NG	Dagsetning:	28.06.2023
Samþykkt:	<i>Hákon Órn Ómarsson</i>	Teikn.nr.:	P1-73
Áritun hönnunarstjóra:	<i>L. Björgvinnsson</i>	Útgáfa:	1
Útgáfa / Dagsetning aðalþröðra:	1 / 13.06.2023		