



Kerfismynd: Lág- og smáspennudreifing

Pak

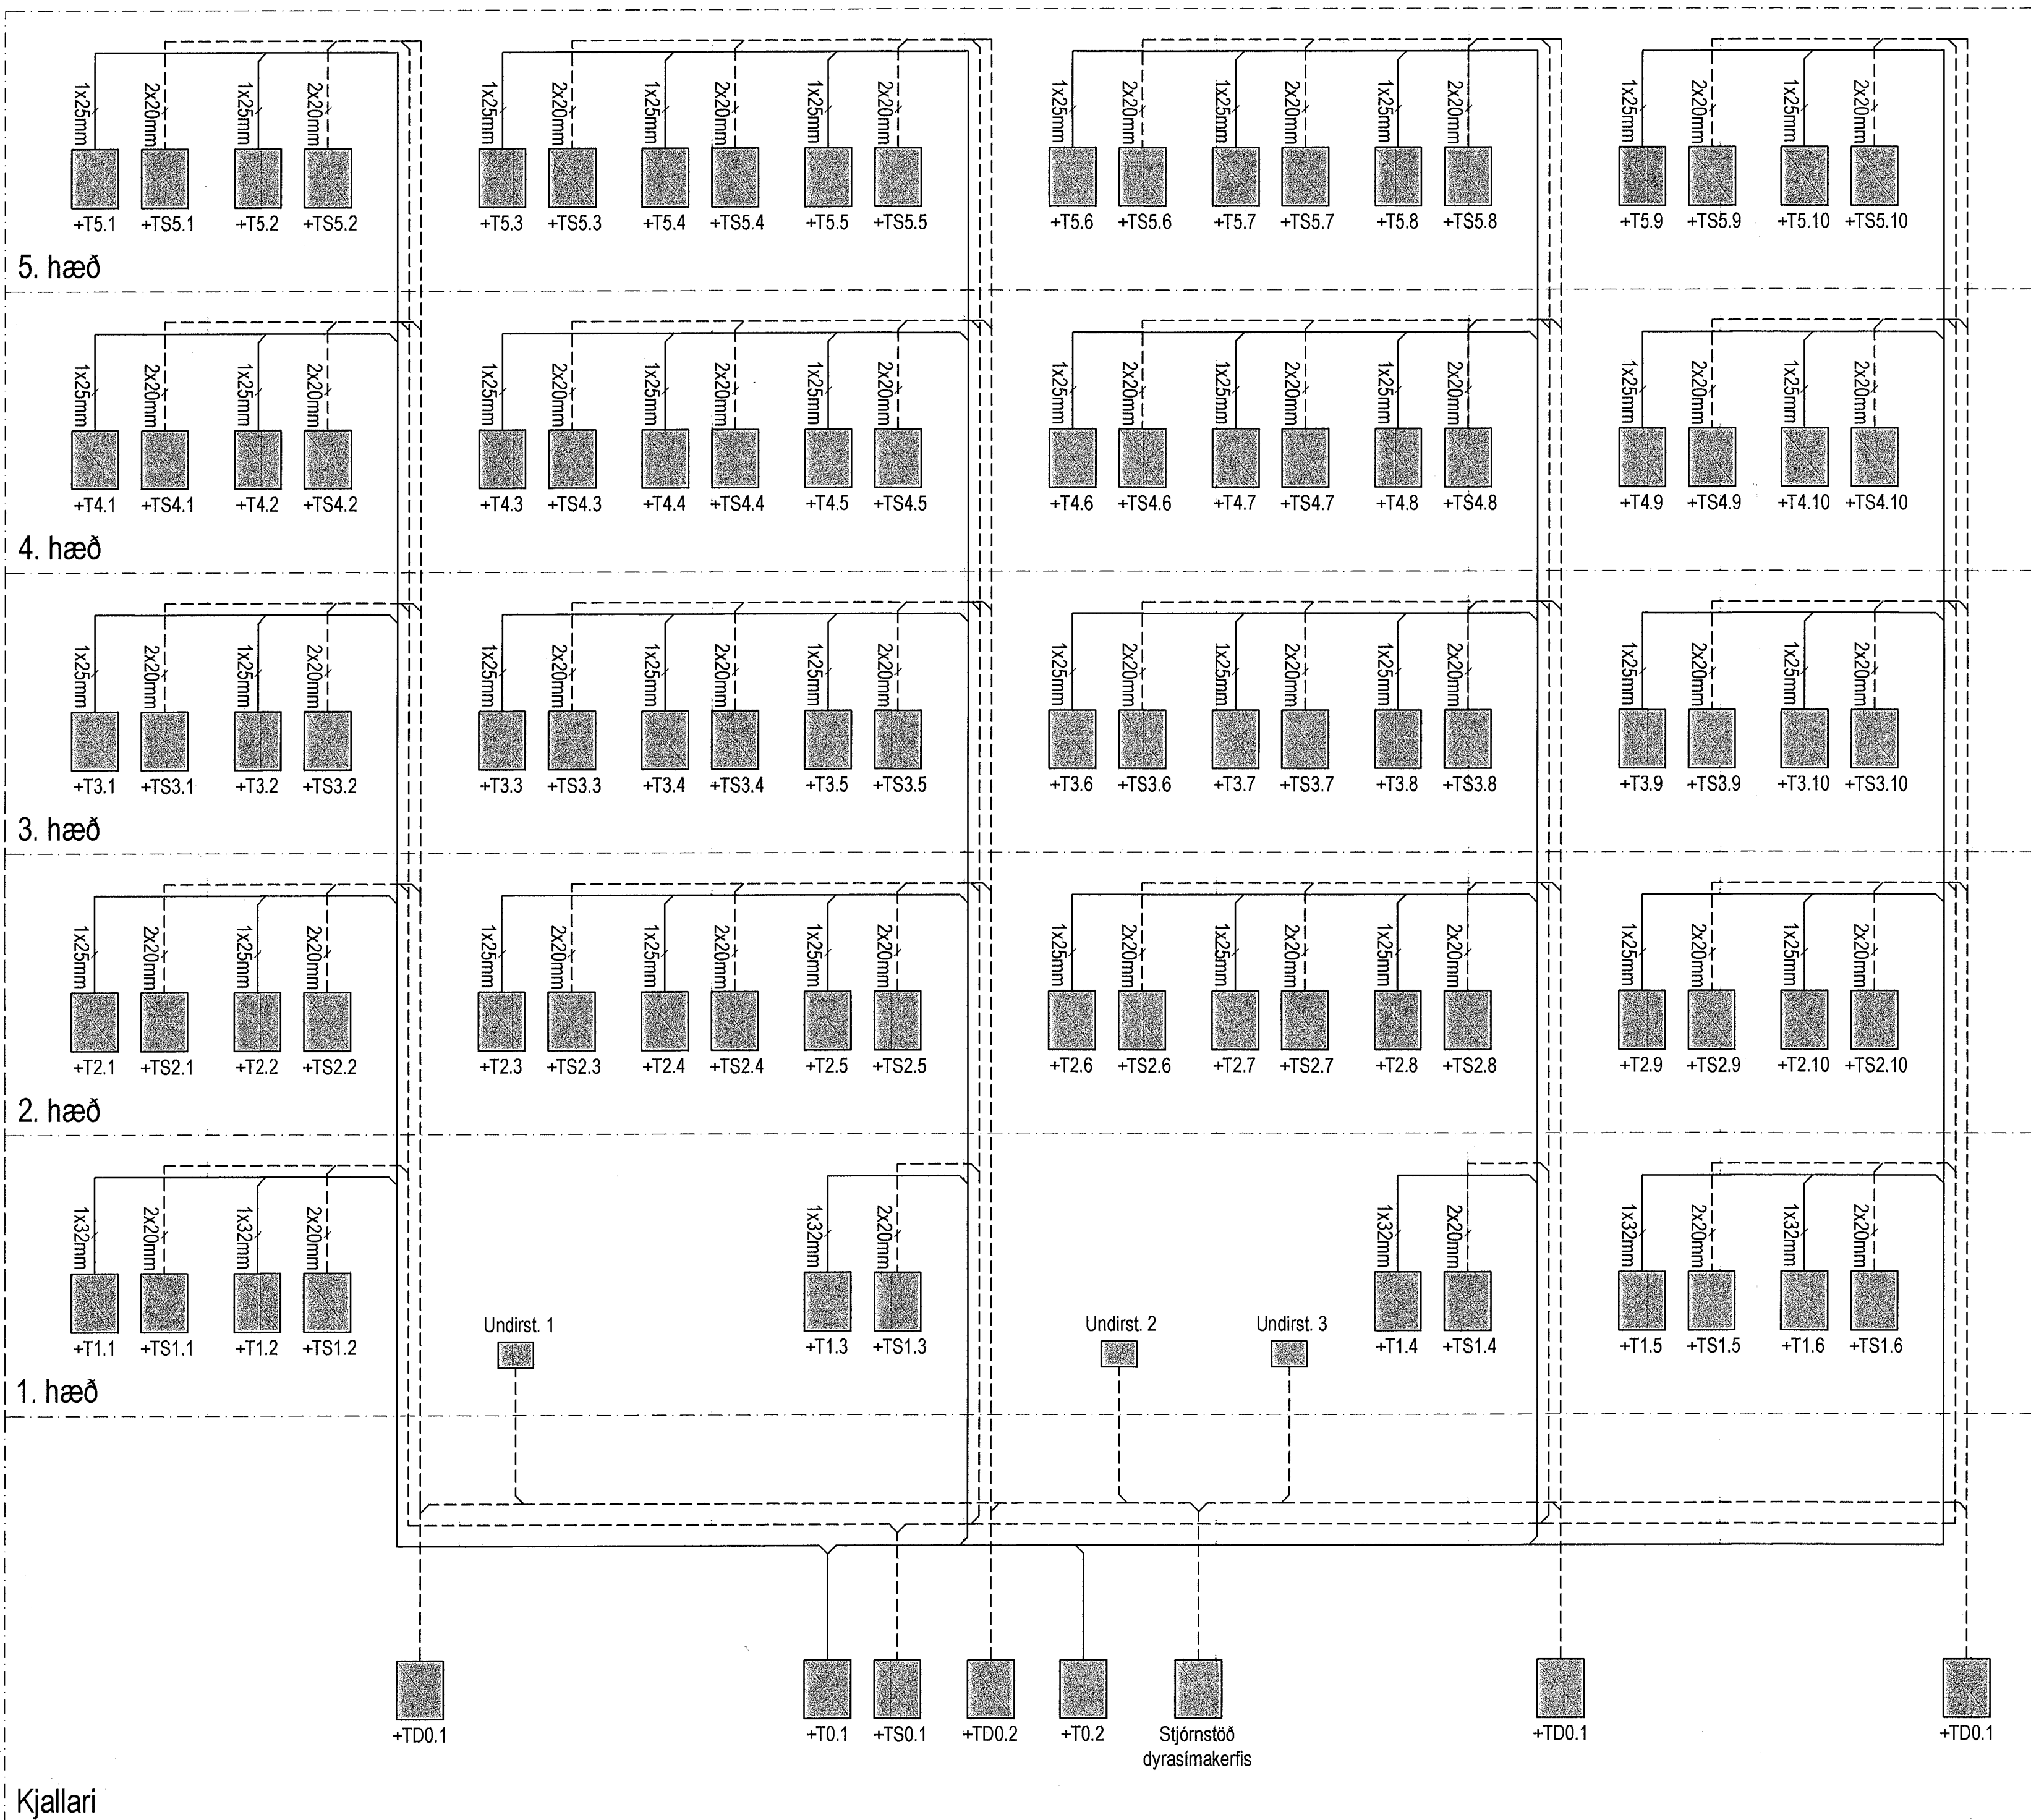

Kjallari

Ljósleiðarakerfi, kerfismynd

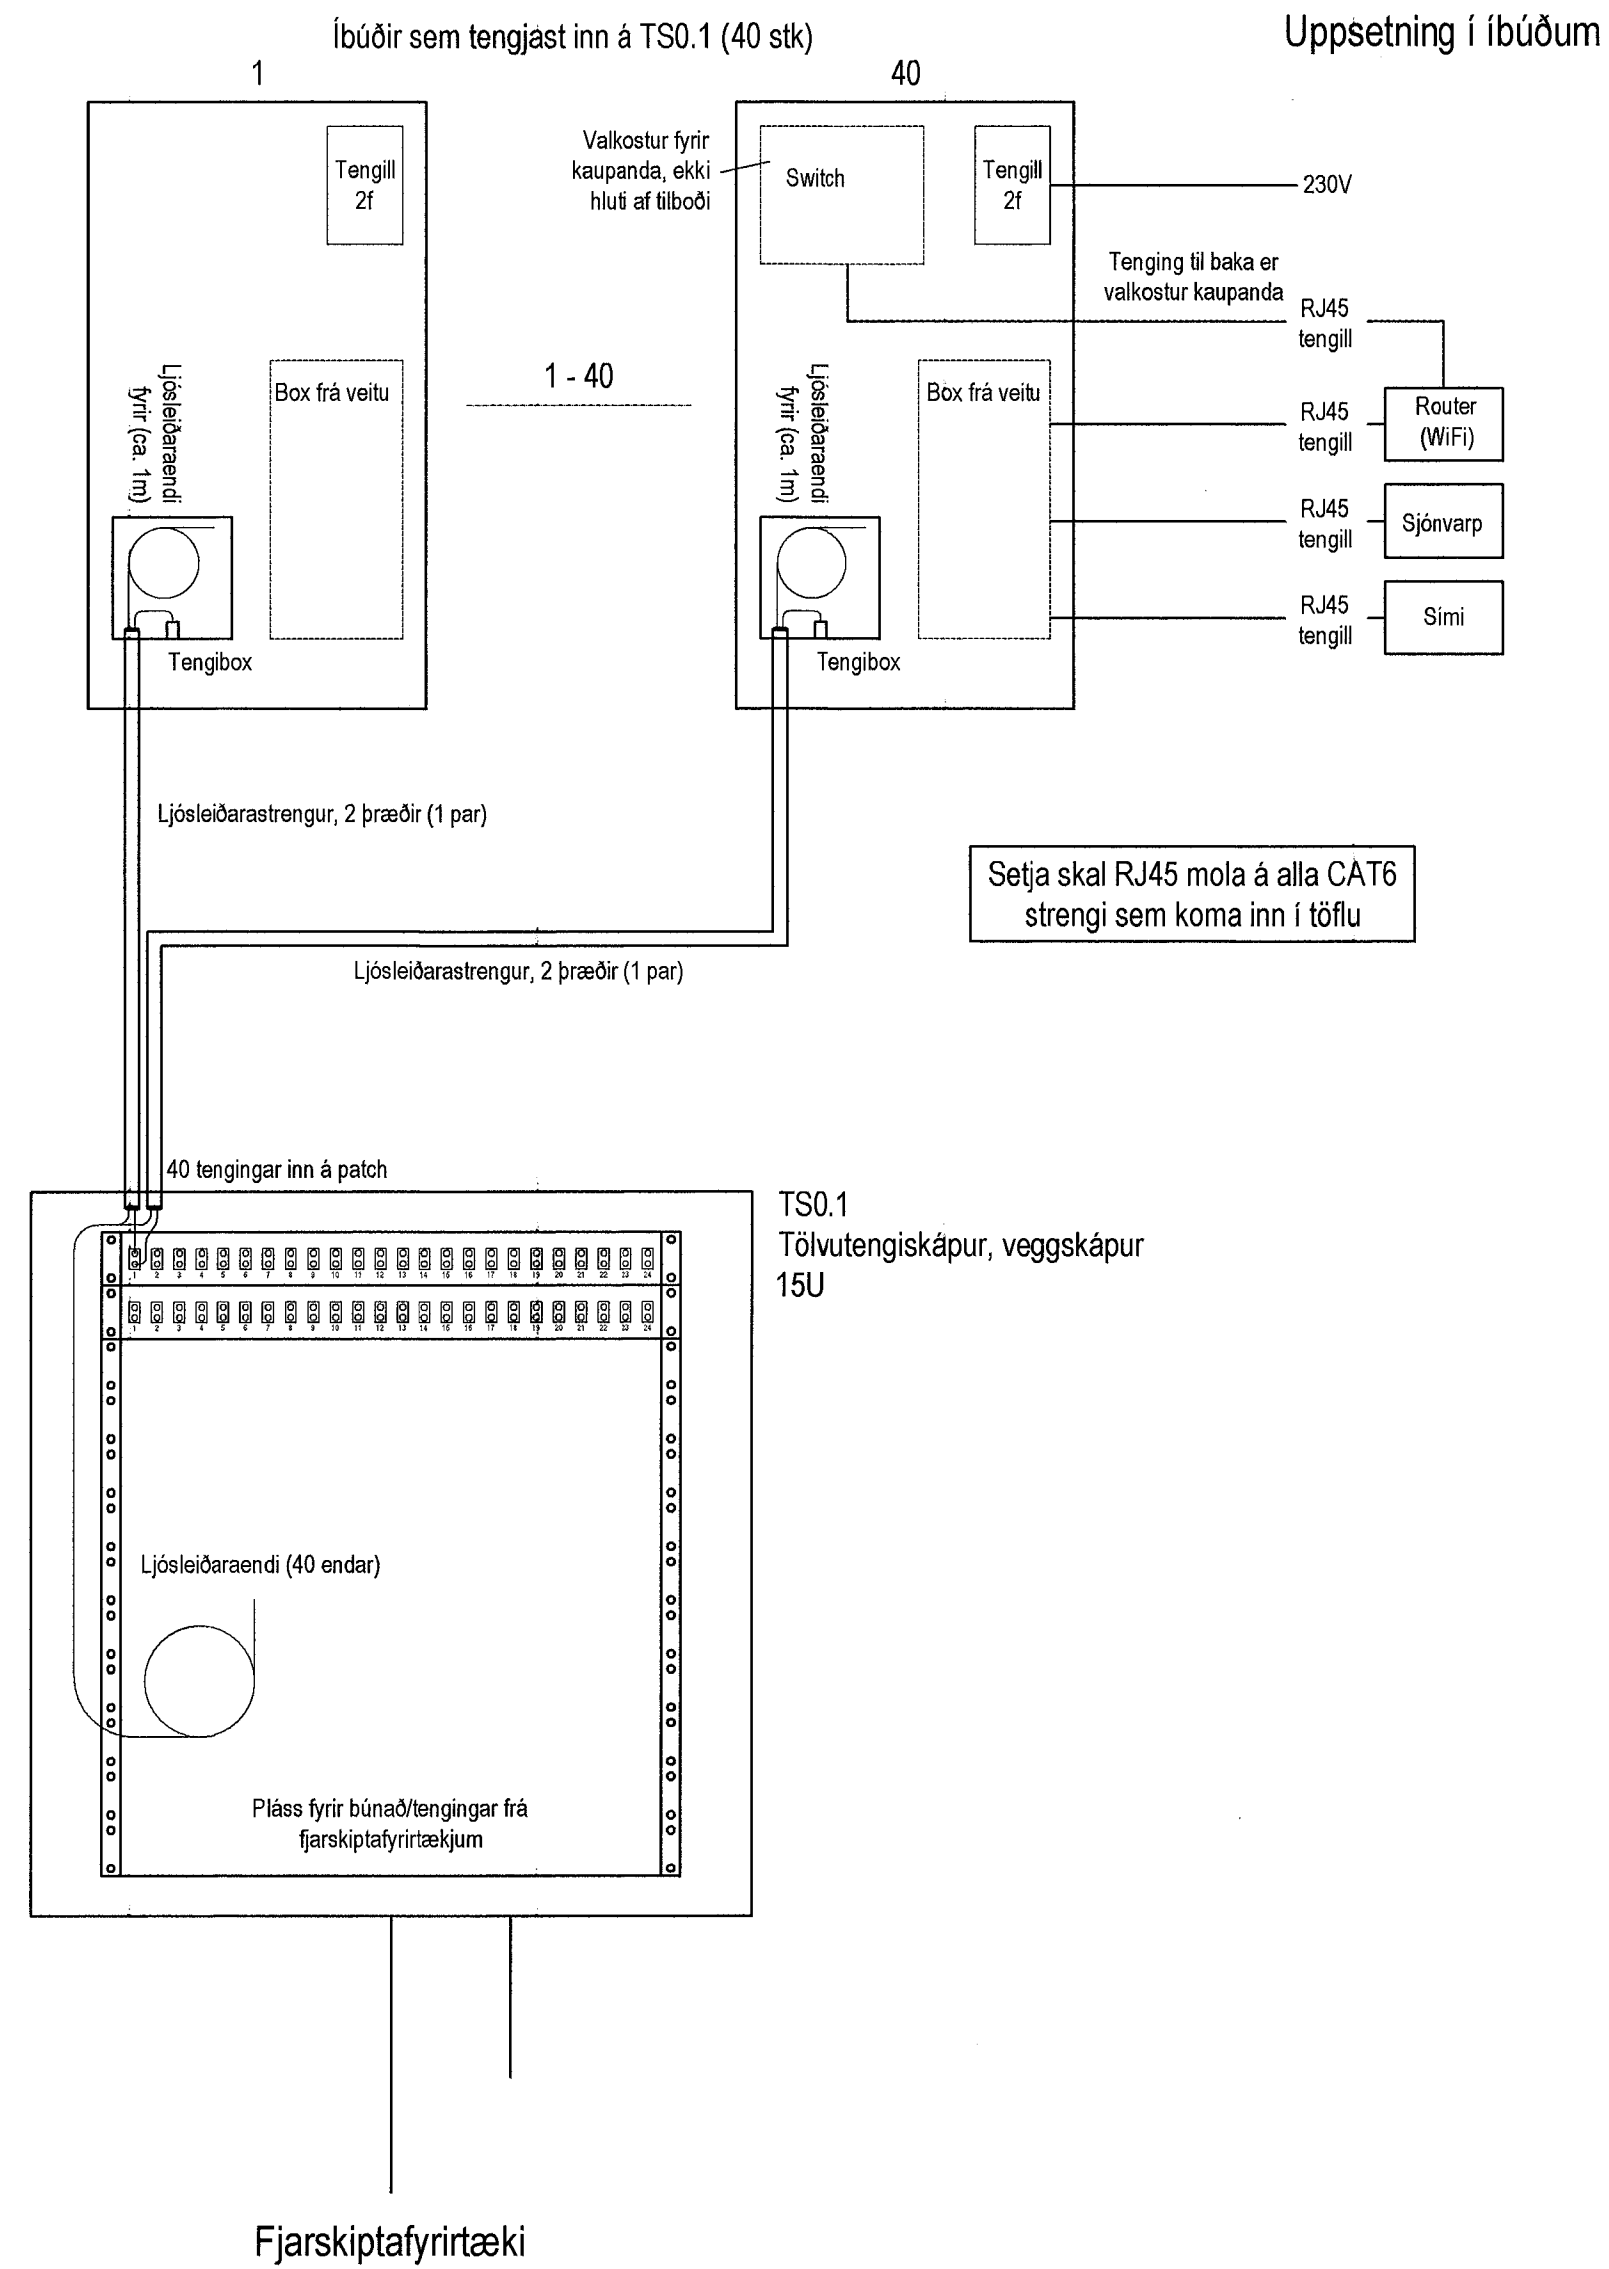


Fjarskiptafyrirtæki

Uppsetning í íbúðum



Skýringar:

- Ganga skal frá endum röra svo ekki komist óhreyndi inn í þau.
- Endanleg staðsetning á dós fyrir loftþræsisamstæðu úti á svölum skal gerð í samráði við lagnahönnuð og byggingarstjóra.
- Lýsing í lyftugöngum skal staðsetja í samráði við söluafila lyftubúnaðar, sem og fjöldi ljósa.
- Staðsetja skal greina í tæknirýmum fyrir búnað lagnahönnuða í samráði við viðkomandi hönnuð.
- Lampar með sérbúnaði

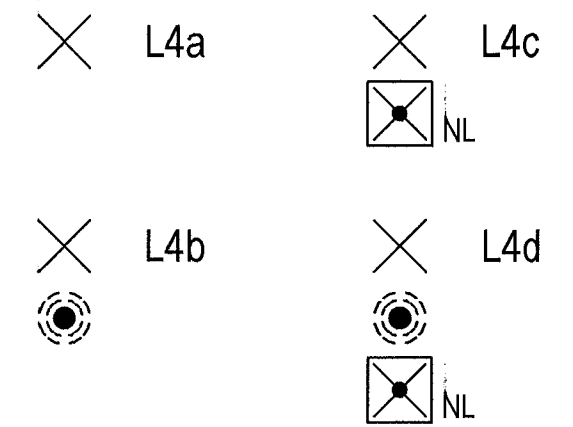

Hannað: Agnar Sveinsson

Yfirfarir: Agnar Sveinsson

Samþykkt: Agnar Sveinsson Kennit. 310872-3779

Aðalhönnuður: *Agnar Sveinsson* Þorvarður L. Björgvinsson Kf. 250572-3529

Br. númer	Dagsetning	Skýring

Fjölbýlis- og verslunarahús
Áshamrar 50
221 Hafnarfjörður

Kerfimyndir

Enginn