



Kerfismynd: Brunaviðverunarkerfi

Þak

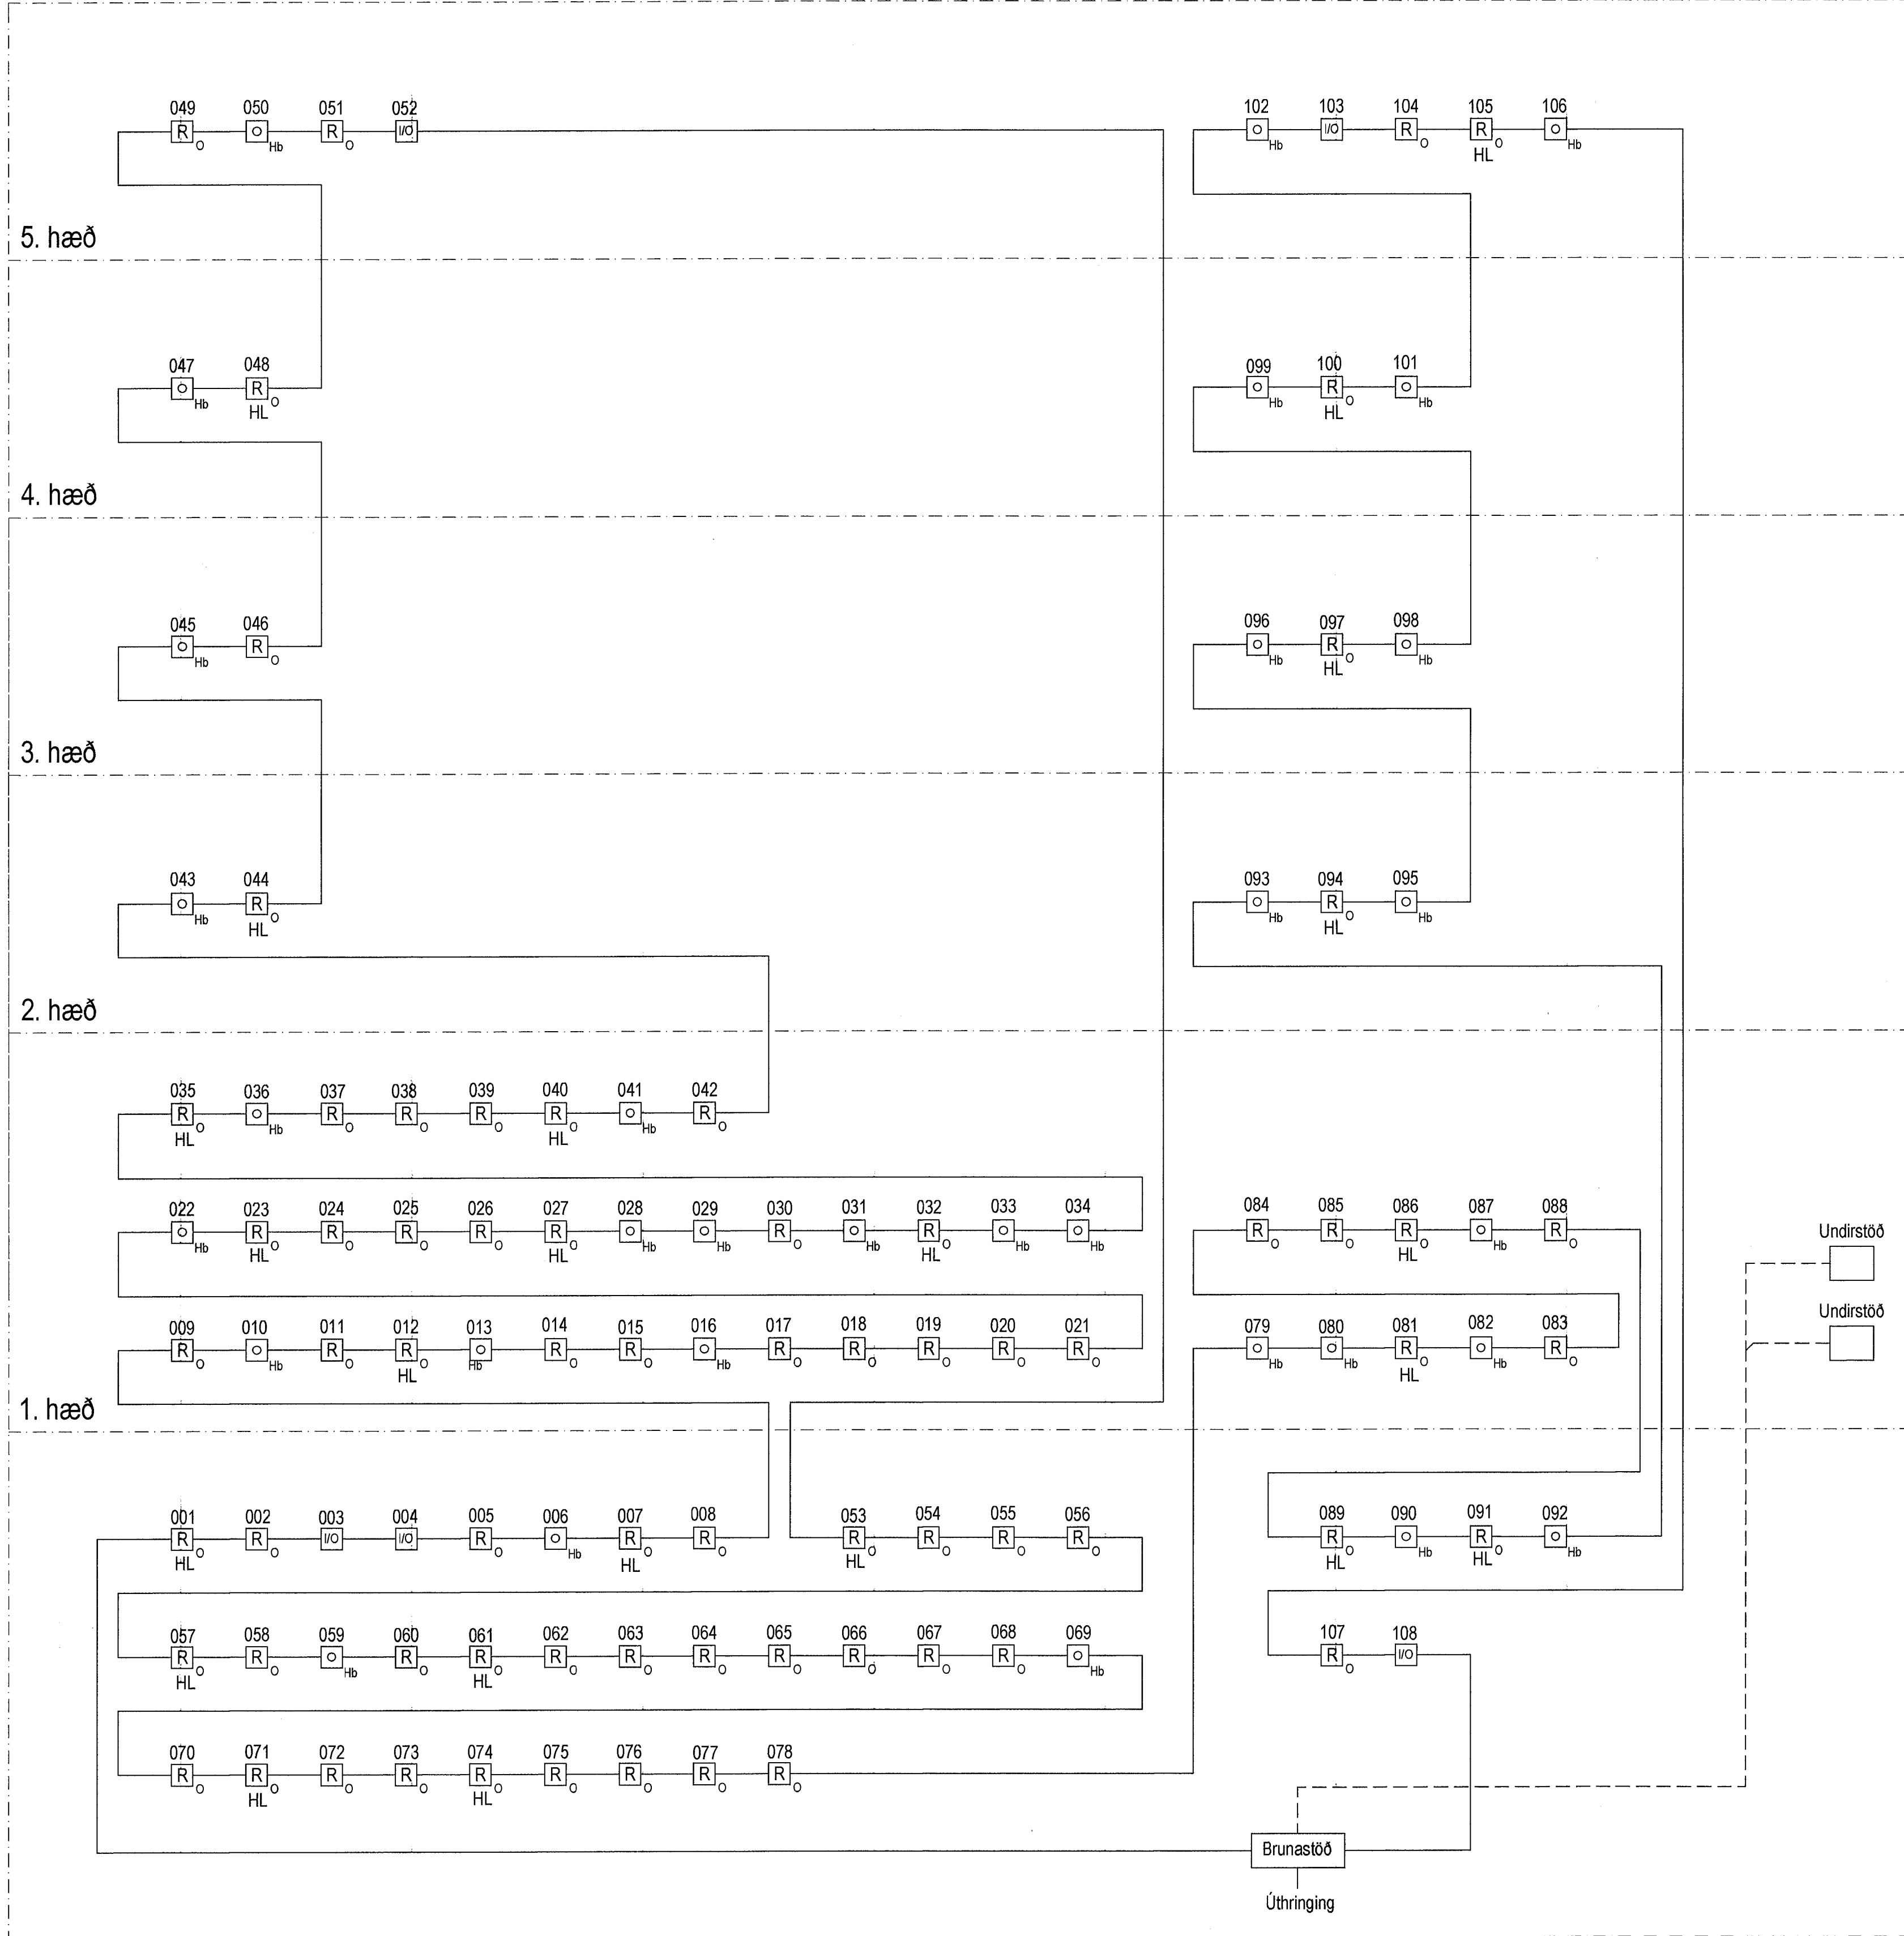

Skýringar:

- ① Ganga skal frá endum röra svo ekki komist óhreyndi inn í þau.
- ② Endanleg staðsetning á dós fyrir lofttræsisamstæðu úti á svölum skal gerð í samráði við lagnahönnuð og byggingarstjóra.
- ③ Lýsing í lyftugöngum skal staðsetja í samráði við söluaðila lyftubúnaðar, sem og fjöldi ljósa.
- ④ Staðsetja skal greina í tæknirýmum fyrir búnað lagnahönnuða í samráði við viðkomandi hönnuð.
- ⑤ Lampar með sérbúnaði

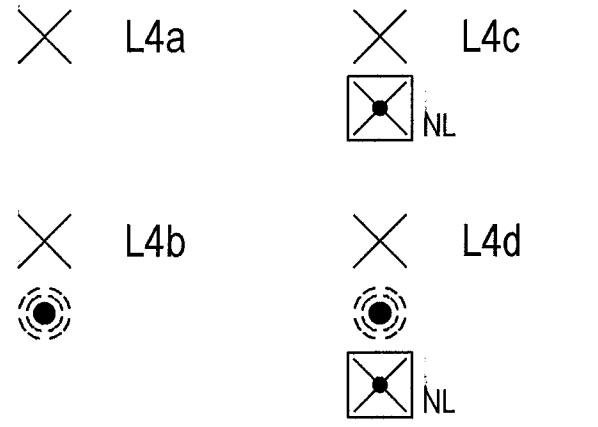

Hannað:

Agnar Sveinsson

Yfirfarir:

Agnar Sveinsson

Samþykkt: Agnar Sveinsson

Kennitala: 310872-3779

AGNAR SVEINSSON

Adalhönnuður: *[Signature]* Þorvarður L. Björgvinsson
Kt. 250572-3529

Br. númer | Dagssetning | Skýring.

Br. númer	Dagssetning	Skýring.
----	----	----
----	----	----
----	----	----
----	----	----
----	----	----

Fjölbýlis- og verslunarahús
Áshamrar 50
221 Hafnarfjörður

Kerfismyndir

Enginn