
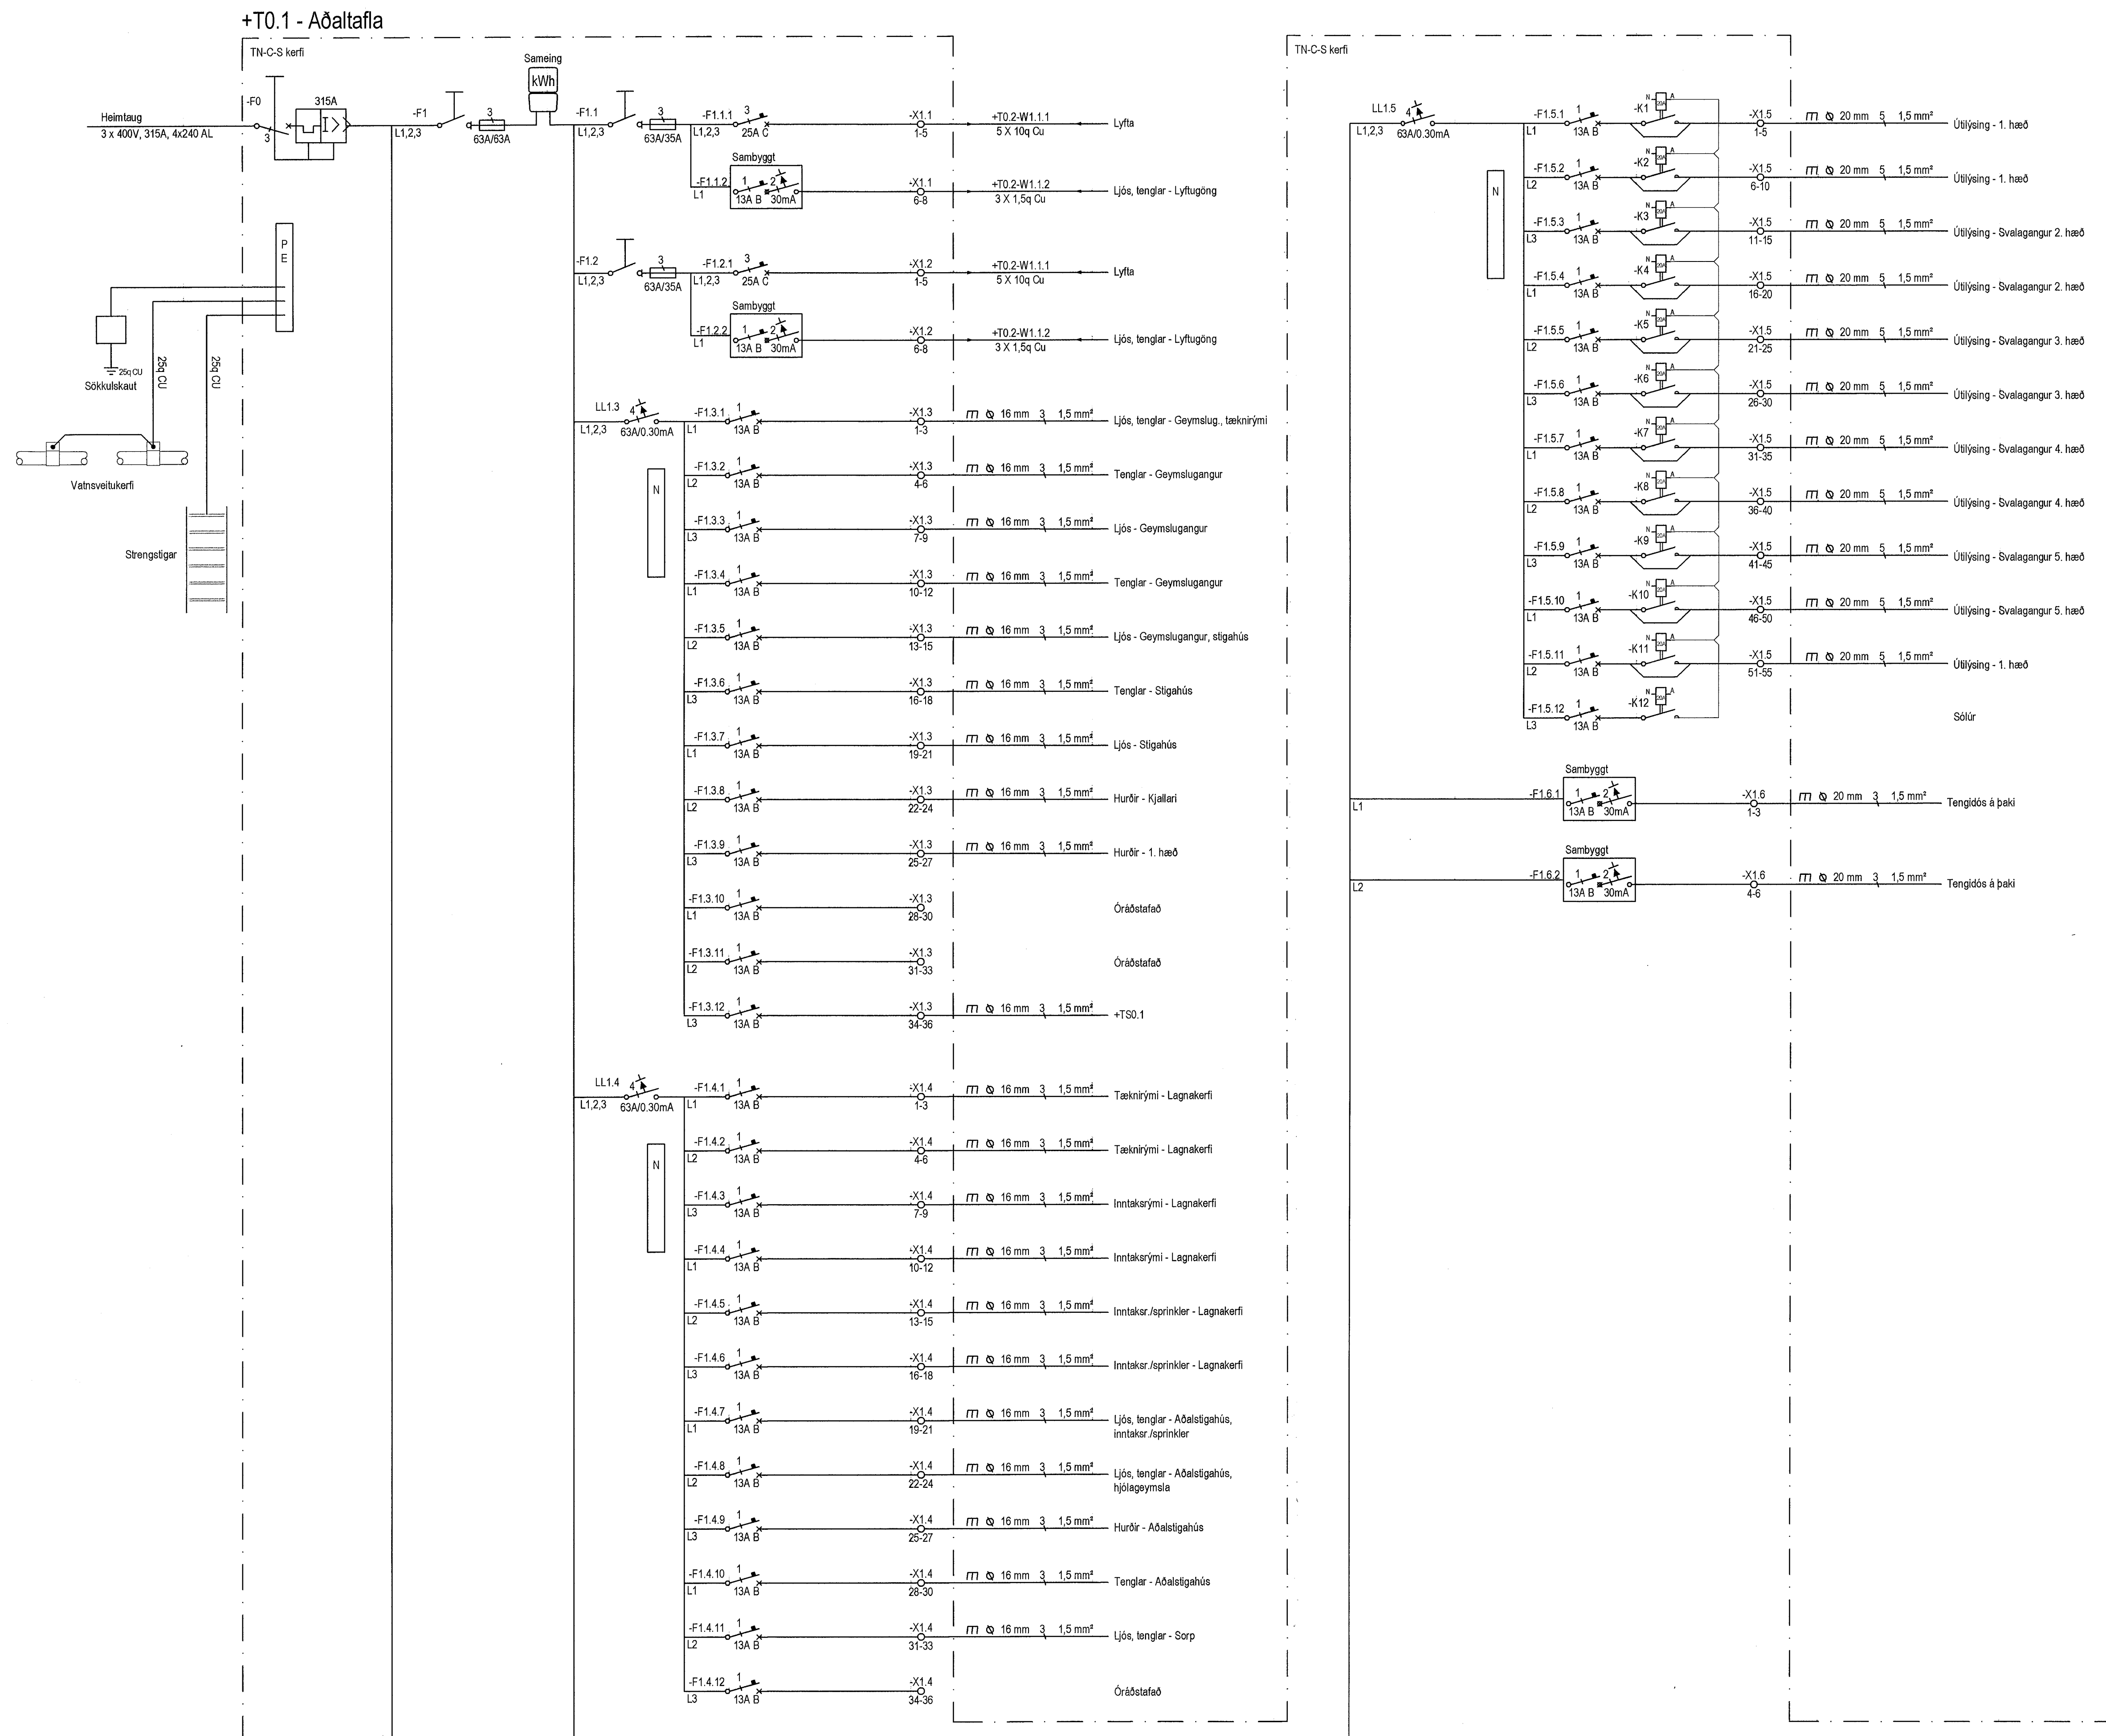


Skýringar:

- Ganga skal frá endum röra svo ekki komist óhreyndi inn í pau.
- Endanleg staðsetning á dós fyrir loftræsisamstæðu úti á svölum skal gerð í samráði við lagnahönnuð og byggingarstjóra.
- Lýsing í lyftugöngum skal staðsetja í samráði við söluaðila lyftubúnaðar, sem og fjöldi ljósa.
- Staðsetja skal greina í tæknirýmum fyrir búnað lagnahönnuða í samráði við viðkomandi hönnuð.
- Lampar með sérbúnaði

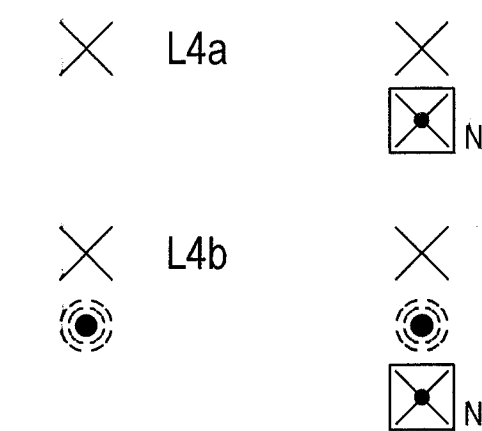

Hannað:
Agnar Sveinsson
Yfirfarirð:
Agnar Sveinsson
Samþykkt: Agnar Sveinsson Kennit. 310872-3779

Aðalhönnuður: *[Signature]* Þorvarður L. Björgvinsson
Kt. 250572-3529

Br. númer	Dagsetning	Skýring.
---	---	---
---	---	---
---	---	---
---	---	---
---	---	---

Fjölbýlis- og verslunarahús
Áshamrar 50
221 Hafnarfjörður

Einlínunmynd, +T0.1

Enginn