
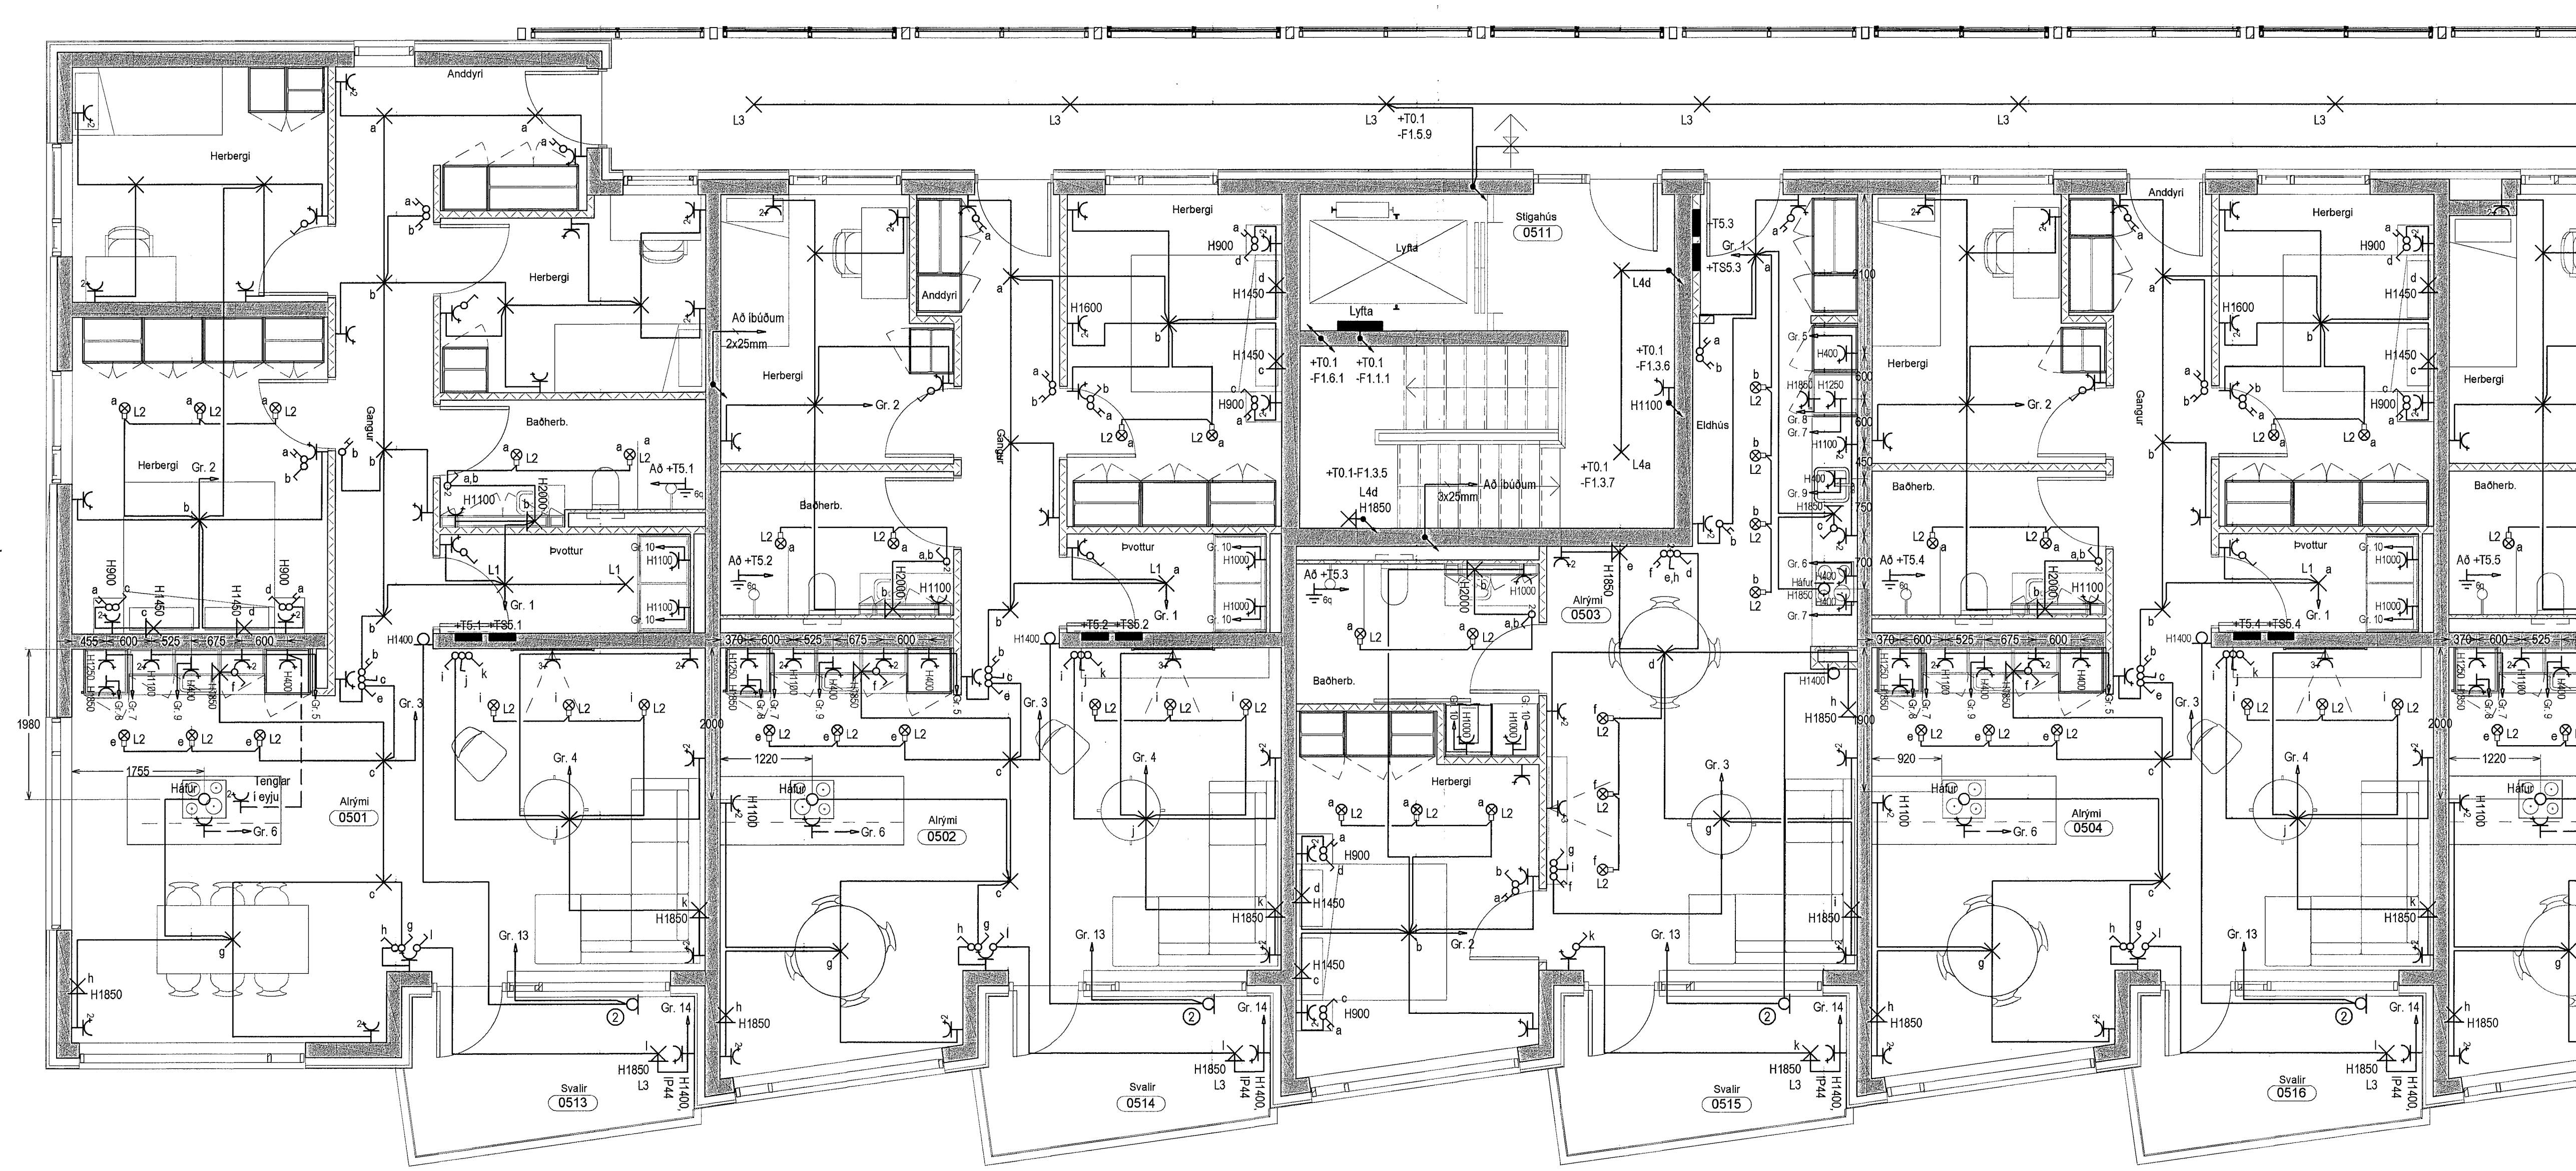
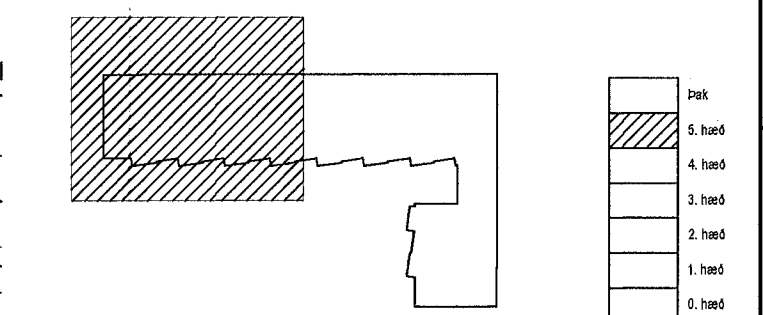


Skýringar:

- Ganga skal frá endum röra svo ekki komist óhreinindi inn í þau.
- Endanleg staðsetning á dós fyrir loftfræsismæðu úti á svölum skal gerð í samráði við lagnahönnuð og byggingarstjóra.
- Lýsing í lyftugöngum skal staðsetja í samráði við söluáðila lyftubúnaðar, sem og fjöldi ljósa
- Staðsetja skal greina í tæknirympum fyrir búnað lagnahönnuða í samráði við viðkomandi hönnuð
- Lampar með sérþúnaði

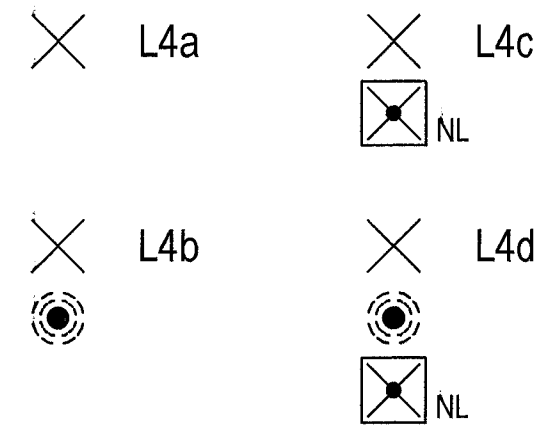

AS
 HÖNNUN OG RÁÐGJÖF

Úlfarsbraut 80
 113 Reykjavík
 agnar@protonmail.com
 664-1263

Hannað:
 Agnar Sveinsson

Yfirfarir:
 Agnar Sveinsson

Samþykkt: Agnar Sveinsson Kennil. 310872-3779

Aðalhönnuður: *AS* Þorvarður L. Björgvinsson
 Kt. 250572-3529

Br. númer	Dagsetning	Skýring

Fjölþýlis- og verslunarahús
 Áshamarar 50
 221 Hafnarfjörður

Almennar raflagnir
 5. hæð
 1:50