
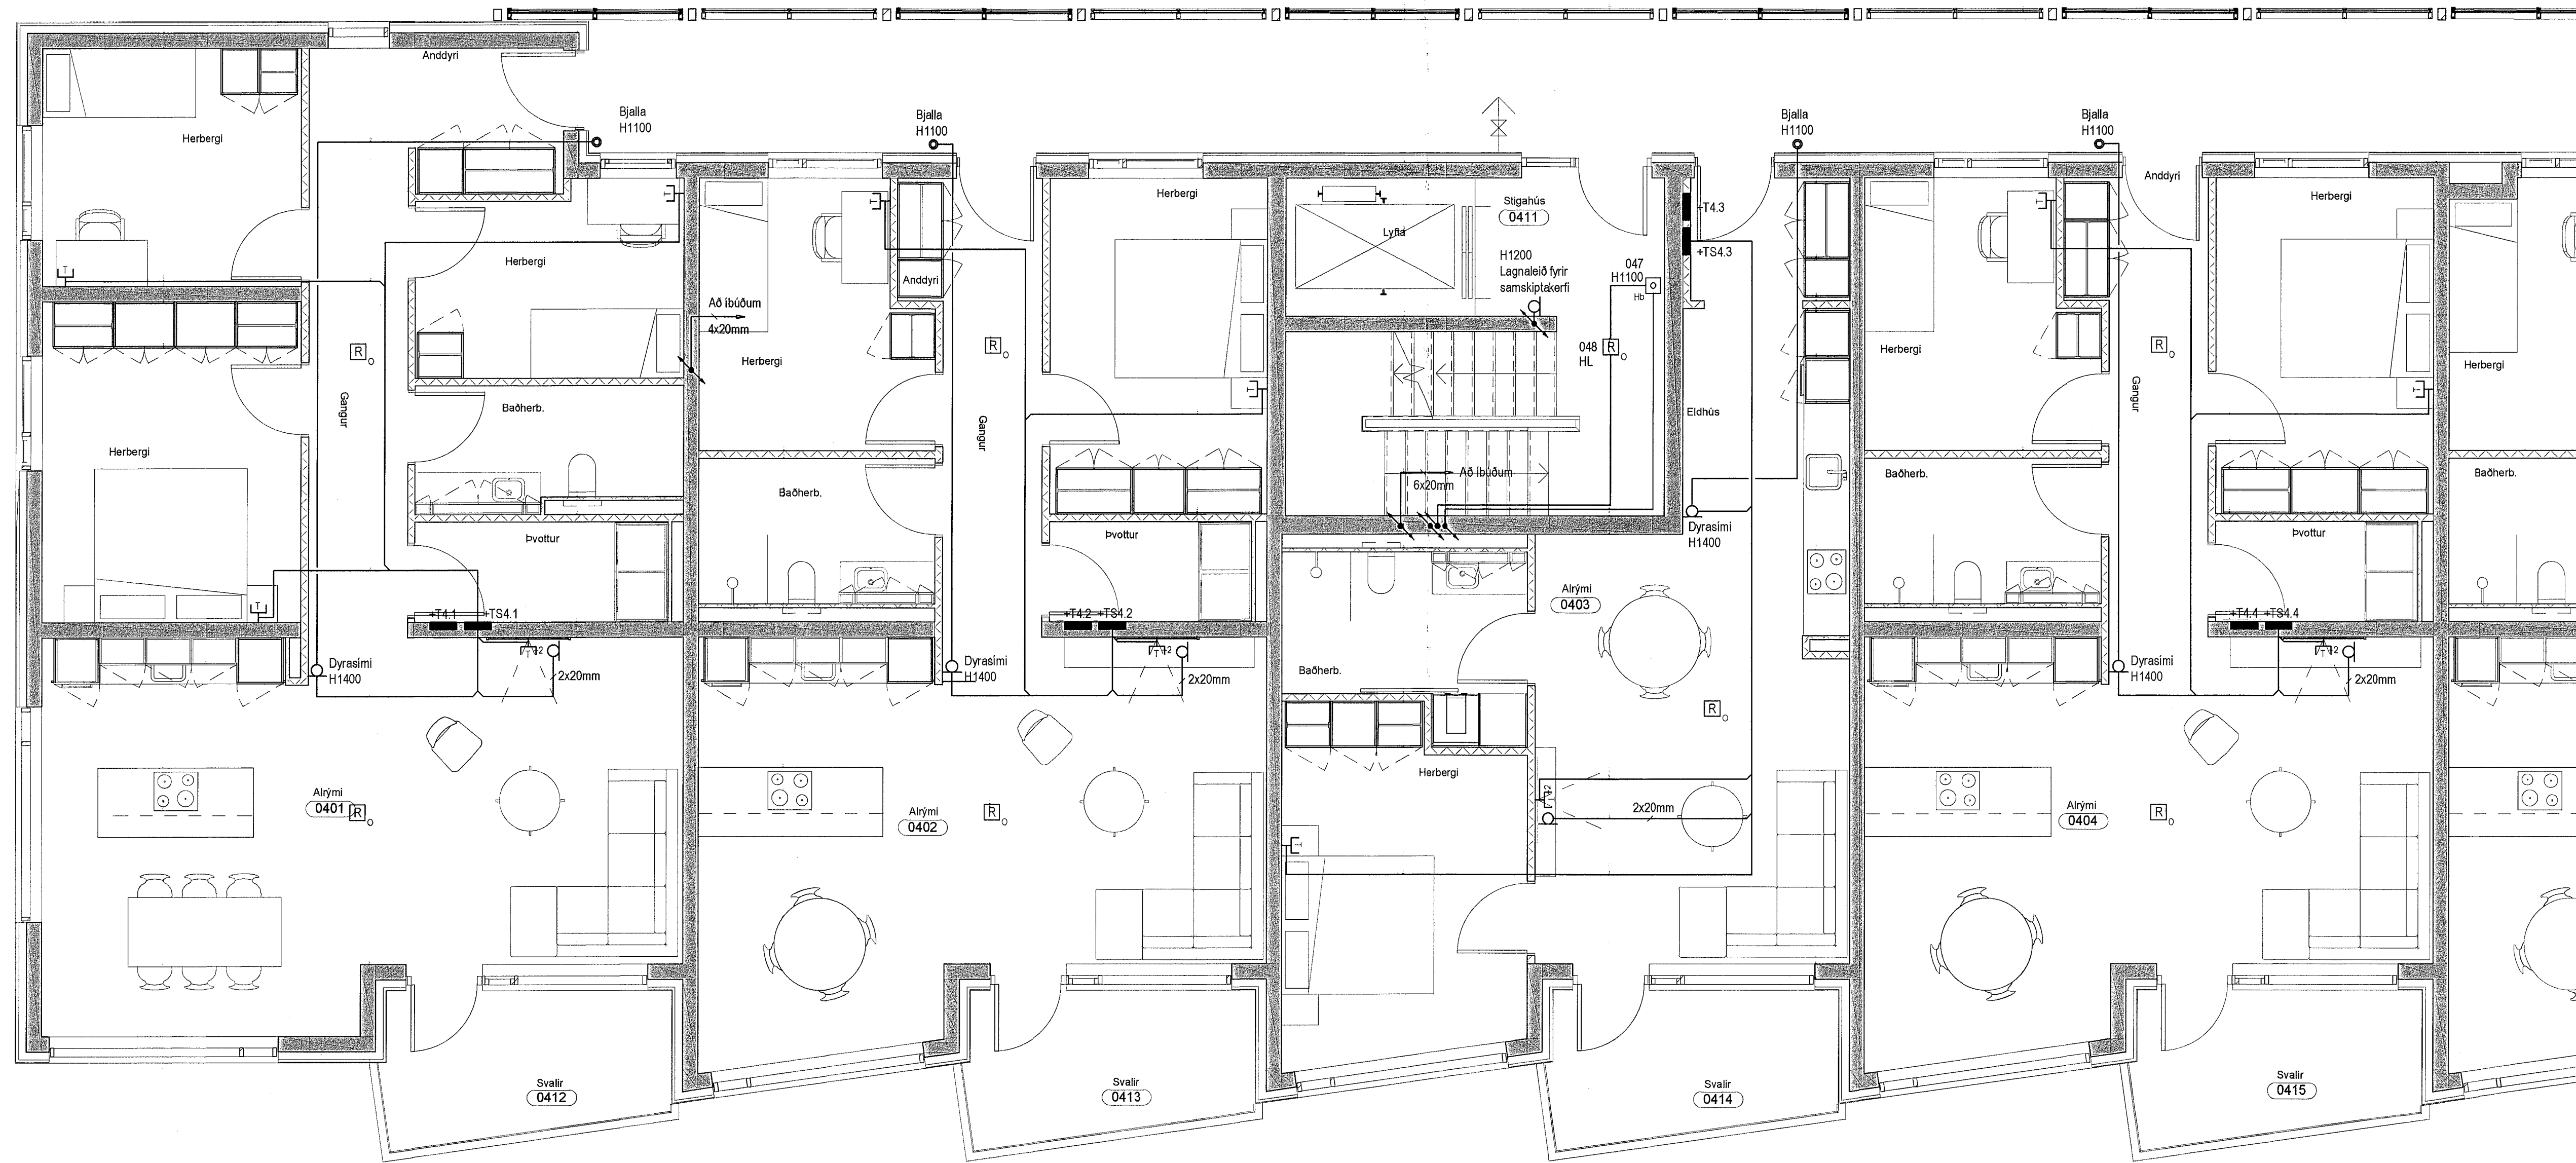
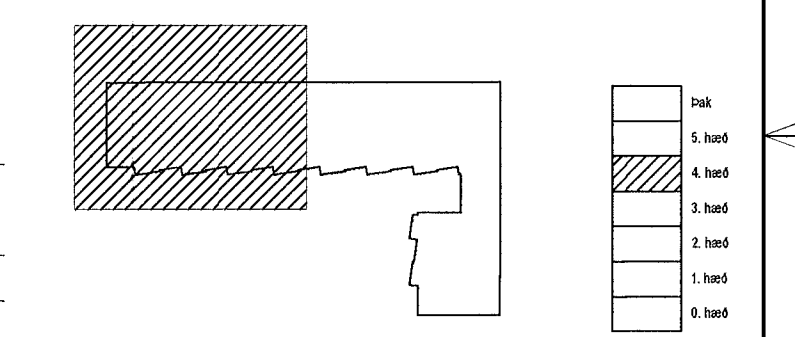


Skýringar:

- Ganga skal frá endum röra svo ekki komist óhreyndi inn í þau.
- Endanleg staðsetning á dós fyrir loftfræisamstæðu úti á svölum skal gerð í samráði við lagnahönnuð og byggingarstjóra.
- Lýsing í lyftugöngum skal staðsetja í samráði við söluáðila lyftubúnaðar, sem og fjöldi ljósa
- Staðsetja skal greina í tæknirýmum fyrir búnað lagnahönnuða í samráði við viðkomandi hönnuð
- Lampar með sérþúnaði

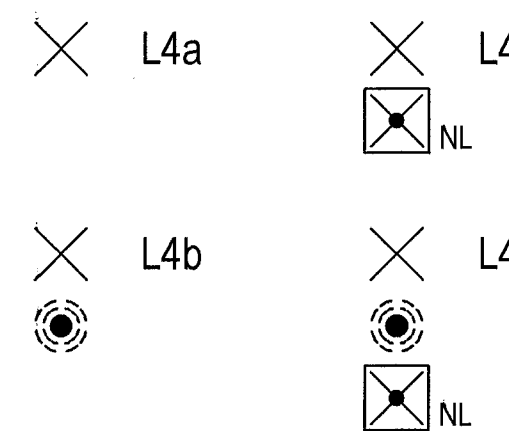

AS HÖNNUN OG RÁÐGJÖF
Útfarsbraut 80
113 Reykjavík
agnarsv@protonmail.com
664-1263

Hannað:
Agnar Sveinsson

Yfirfarir:
Agnar Sveinsson

Samþykkt: Agnar Sveinsson Kennit. 310872-3779

Aðalhönnuður: *[Signature]* Þorvarður L. Björgvinsson
Kf. 250572-3529

Br. númer	Dagsetning	Skýring.
----	----	----
----	----	----
----	----	----
----	----	----
----	----	----

Fjölbýlis- og verslunarhús
Áshamrar 50
221 Hafnarfjörður

Smáspennulagnir
4. Hæð
1:50