
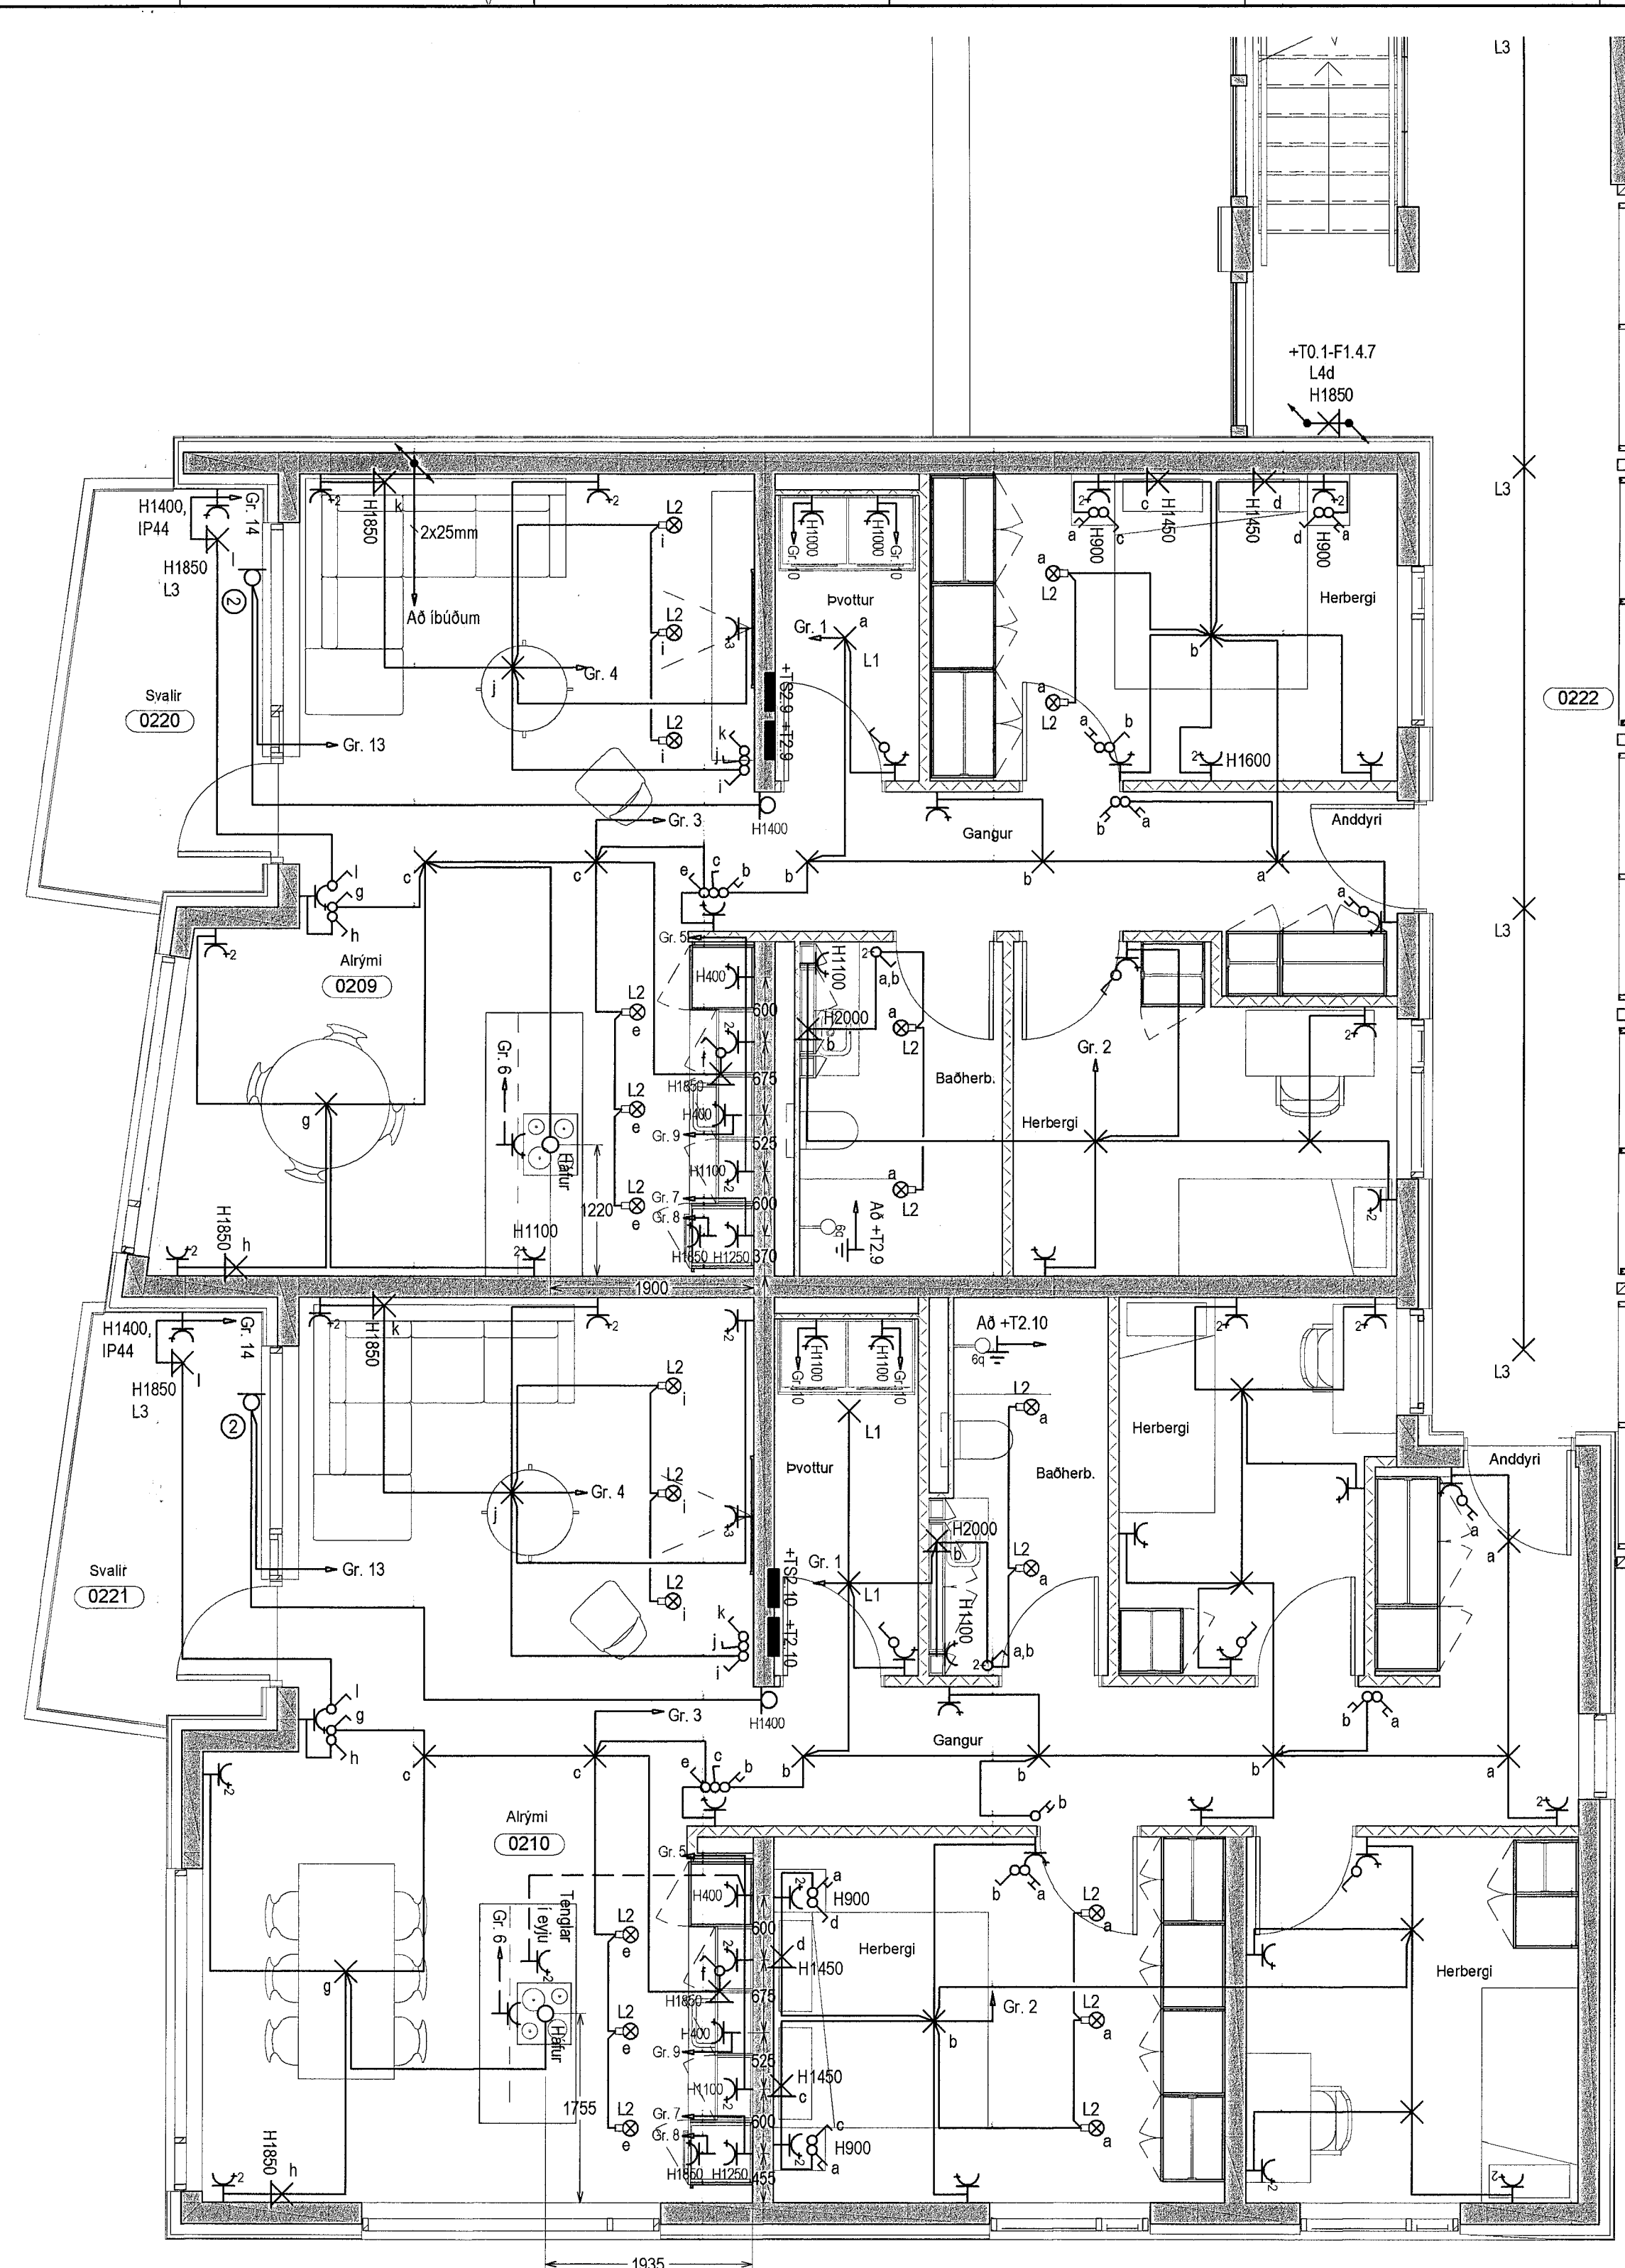
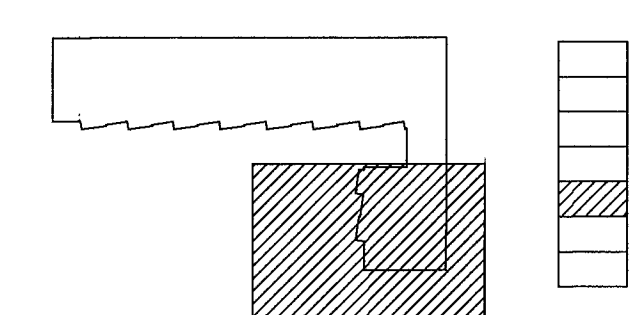


Skýringar:

- Ganga skal frá endum röra svo ekki komist úhreyndi inn í þau.
- Endanleg staðsetning á dós fyrir loftþræsisamstæðu úti á svölum skal gerð í samráði við lagnahönnuð og byggingarstjóra.
- Lýsing í lyftugöngum skal staðsetja í samráði við söluaðila lyftubúnaðar, sem og fjöldi ljósa.
- Staðsetja skal greina í tæknirýmum fyrir búnað lagnahönnuða í samráði við viðkomandi hönnuð.
- Lampar með sérbúnaði

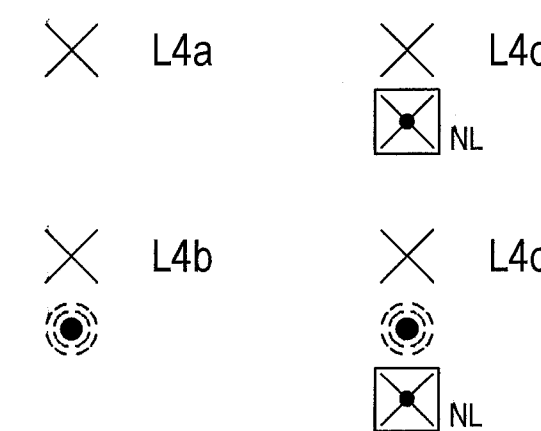

Lyklamynd

**AS** Úlfarsbraut 80  
113 Reykjavík  
agnarsv@protonmail.com  
664-1263

Hannað:  
Agnar Sveinsson

Yfirfarir:  
Agnar Sveinsson

Samþykkt: Agnar Sveinsson Kennit. 310872-3779

Aðalhönnuður: Agnar Sveinsson  
Kl. 2505/2-3529

Br. númer	Dagsetning	Skýring

Fjölbýlis- og verslunarhús  
Áshamarar 50  
221 Hafnarfjörður

Almennar raflagnir  
2. hæð  
1:50