

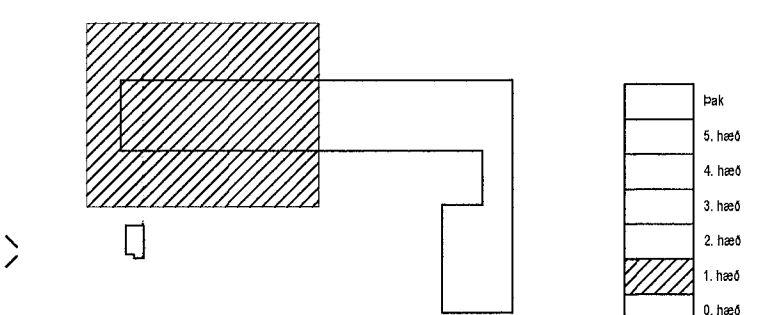


Skýringar:

- ① Ganga skal frá endum röra svo ekki komist óhreyndi inn í þau.
- ② Endanleg staðsetning á dós fyrir lofttræsisamstæðu úti á svölum skal gerð í samráði við lagnahönnuð og byggingarstjóra.
- ③ Lýsing í lyftugöngum skal staðsetja í samráði við söluáðila lyftubúnaðar, sem og fjöldi ljósa.
- ④ Staðsetja skal greina í tæknirýmum fyrir búnað lagnahönnuða í samráði við viðkomandi hönnuð.
- ⑤ Lampar með sérbúnaði

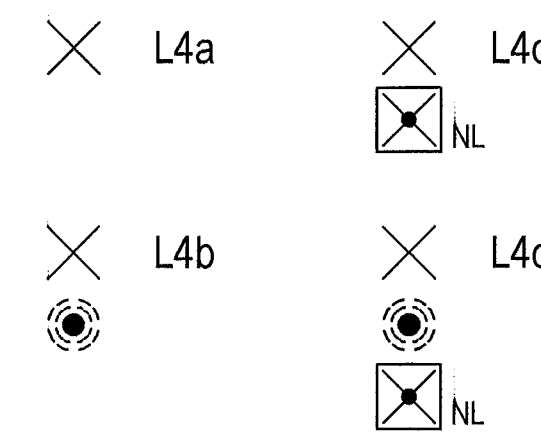

Lykilmynd

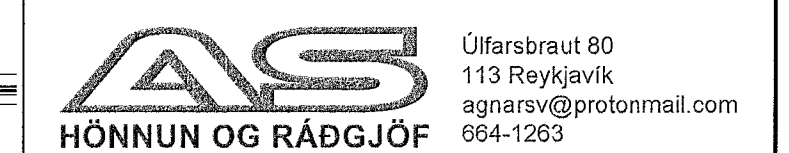

Hönnuð:

Agnar Sveinsson

Yfirfarið:

Agnar Sveinsson

Samþykkt: Agnar Sveinsson

Kennil: 310872-3779

*Agnar Sveinsson*


Aðalhönnuður: *[Signature]* Þorvarður L. Björgvinsson  
Kt. 250572-3529

Br. númer    Dagsetning    Skýring

Br. númer	Dagsetning	Skýring

**Fjölbýlis- og verslunarhús**  
Áshamar 50  
221 Hafnarfjörður

**Almennar raflagnir**  
1. hæð  
1:50

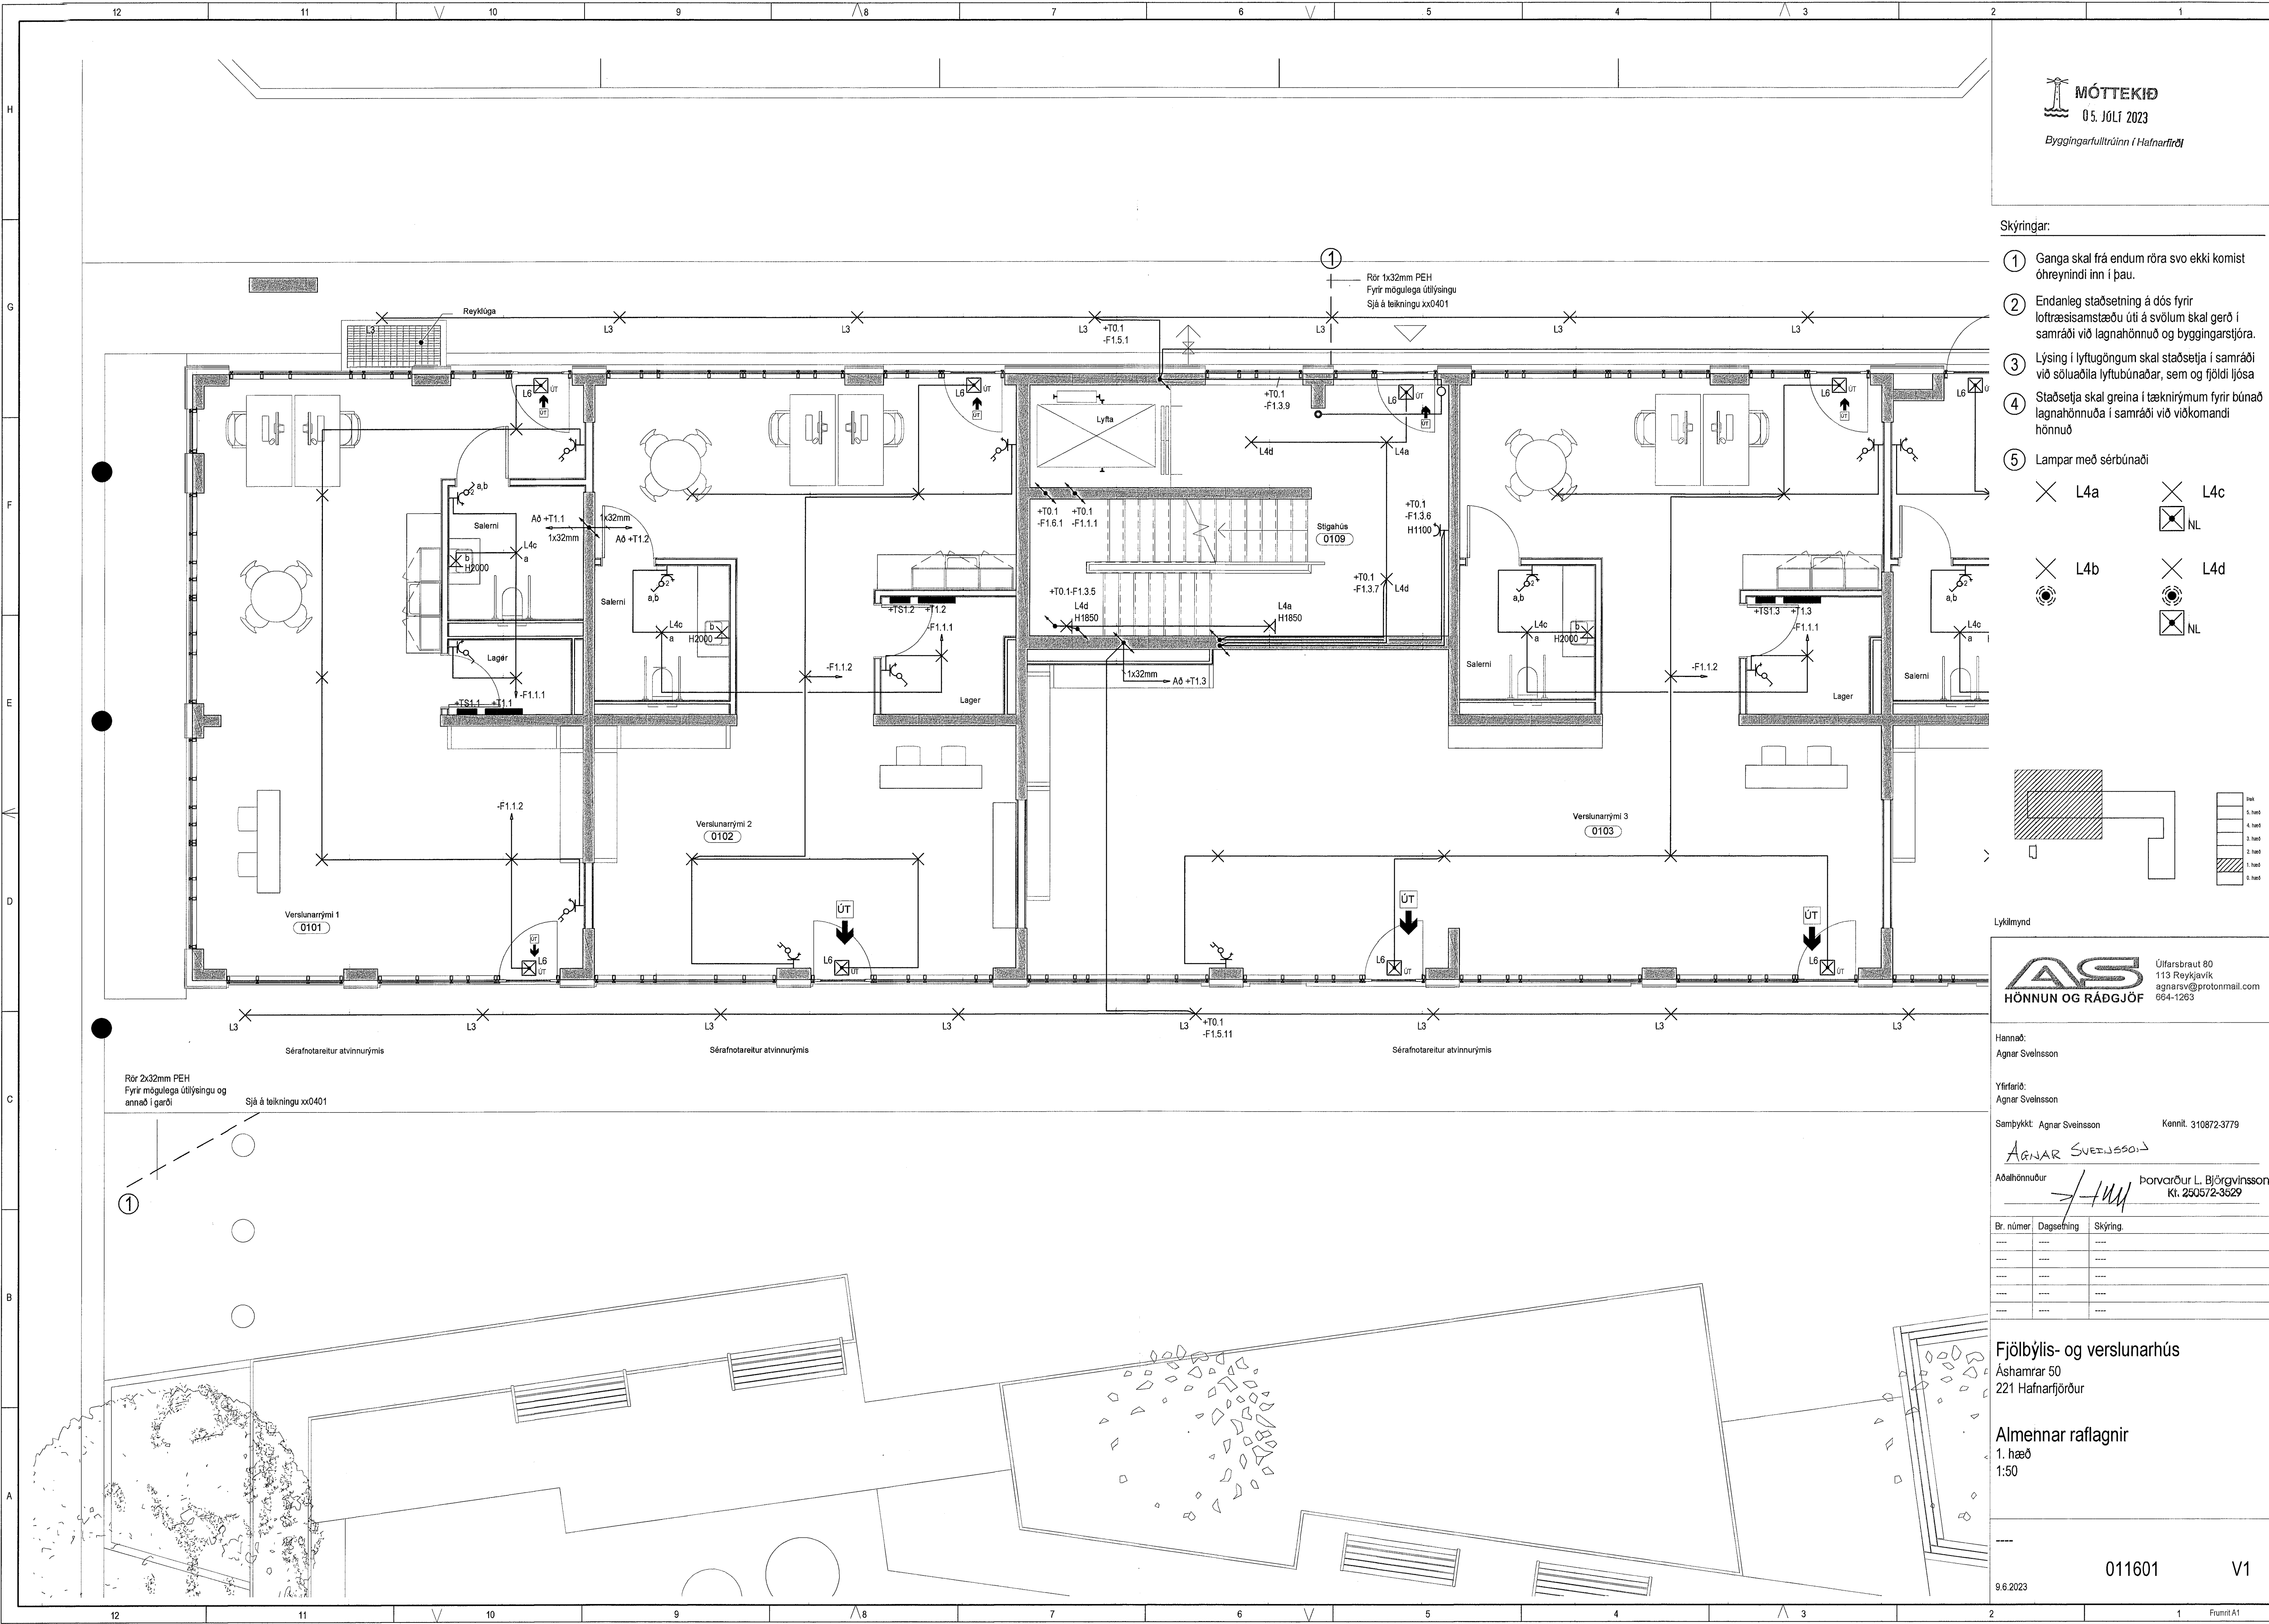

Rör 2x32mm PEH  
Fyrir mögulega útlýsingu og  
annað í gæði      Sjá á teikningu xx0401

