
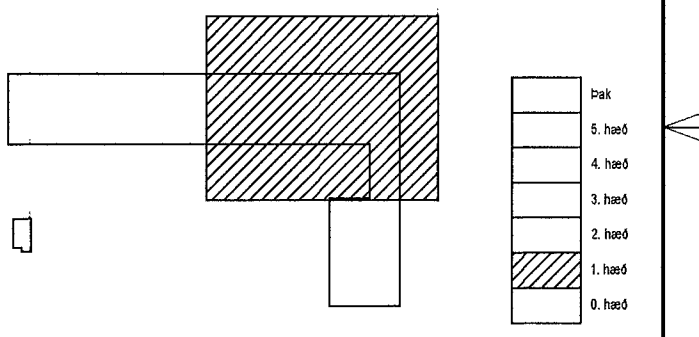


Skýringar:

- Ganga skal frá endum röra svo ekki komist óhreinindi inn í þau.
- Endanleg staðsetning á dós fyrir loftfræsismæðu úti á svölum skal gerð í samráði við lagnahönnuð og byggingarstjóra.
- Lýsing í lyftugöngum skal staðsetja í samráði við söluáðila lyftubúnaðar, sem og fjöldi ljósa.
- Staðsetja skal greina í tæknirympum fyrir búnað lagnahönnuða í samráði við viðkomandi hönnuð.
- Lampar með sérþúnaði

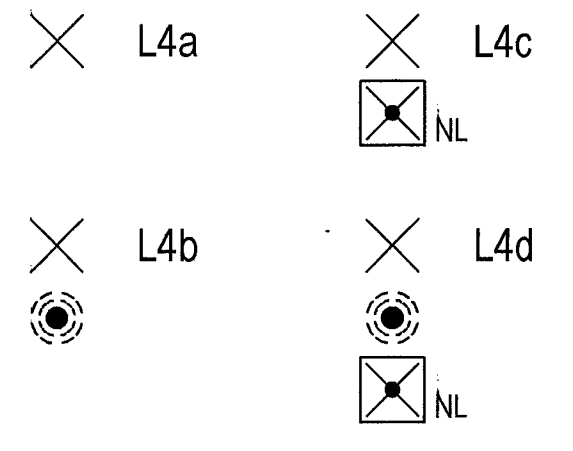

Lykilmynd

**AS**  
HÖNNUN OG RÁÐGJÖF

Úlfarsbraut 80  
113 Reykjavík  
agnarsv@protonmail.com  
664-1283

Hannað:  
Agnar Sveinsson

Yfirfarir:  
Agnar Sveinsson

Samþykkt: Agnar Sveinsson Kennil. 310872-3779


Aðalhönnuður: **AGNAR SVEINSSON**

Porvarður L. Björgvinsson  
Kt. 250572-3529

Br. númer	Dagsetning	Skýring

**Fjölþýlis- og verslunarhús**  
Áshamarar 50  
221 Hafnarfjörður

Almennar raflagnir  
1. hæð  
1:50

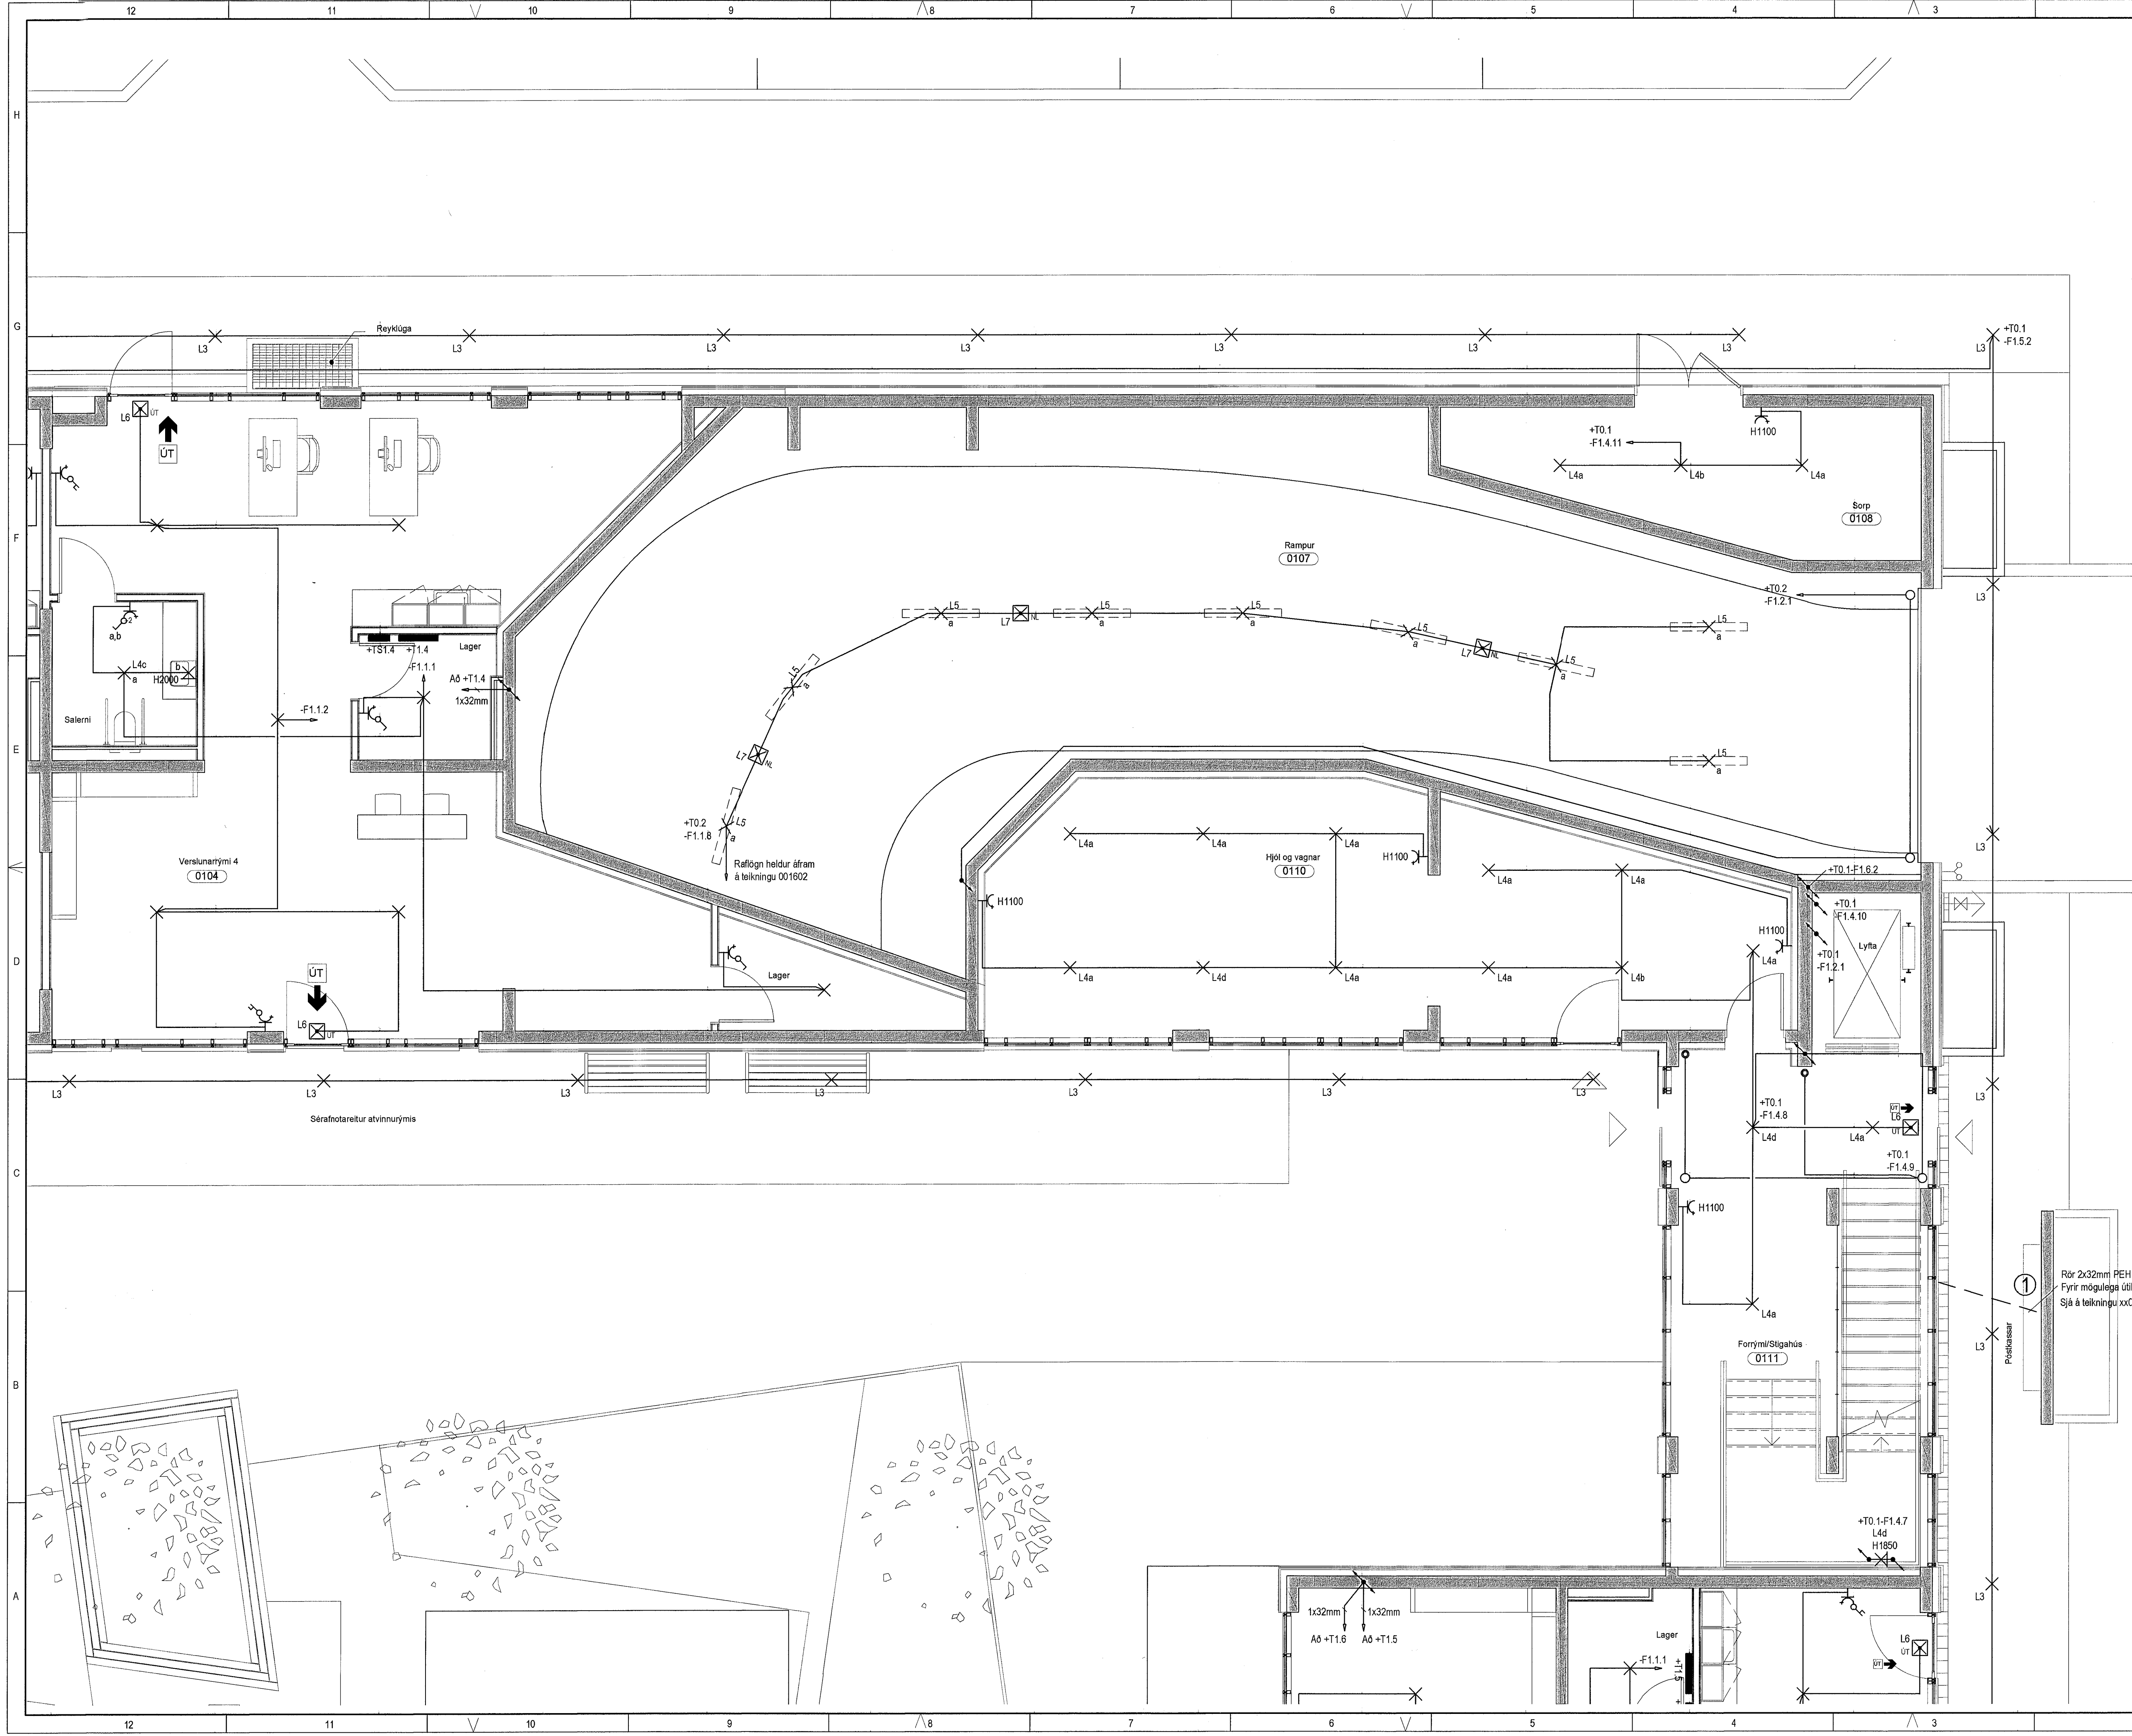

① Rör 2x32mm PEH  
Fyrir mögulega úti  
Sjá á teikningu xx

Postbúnaður

①