
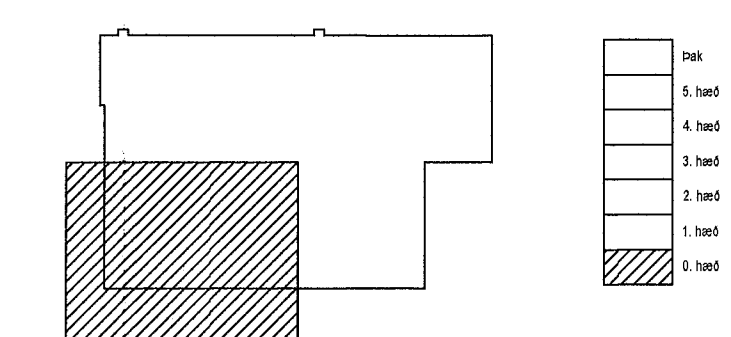


Skýringar:

- ① Ganga skal frá endum röra svo ekki komist óhreyndi inn í þau.
- ② Uppfæra
- ③ Lýsing í lyftugöngum skal staðsetja í samráði við söluaðila lyftubúnaðar, sem og fjöldi ljósa.
- ④ Staðsetja skal greina í tæknirýmum fyrir búnað lagnahönnuða í samráði við viðkomandi hönnuð.
- ⑤ Lampar með sérþúnaði

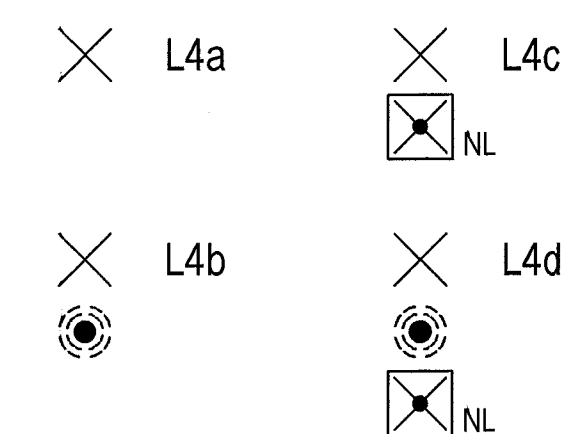

Lykilmynd

AS HÖNNUN OG RÁÐGJÖF
 Úlfarsbraut 80
 113 Reykjavík
 agnarsv@protonmail.com
 664-1263

Hannað:
Agnar Sveinsson

Yfirfarid:
Agnar Sveinsson


Samþykkt: Agnar Sveinsson Kennil. 310872-3779

Aðalhönnuður: *AS* Þorvarður L. Björgvinsson
Kl. 250572-3529

Br. númer	Dagsetning	Skýring
----	----	----
----	----	----
----	----	----
----	----	----
----	----	----

Fjölbýlis- og verslunarhús
 Áshamarar 50
 221 Hafnarfjörður

Smáspennulagnir
 Kjallari
 1:50

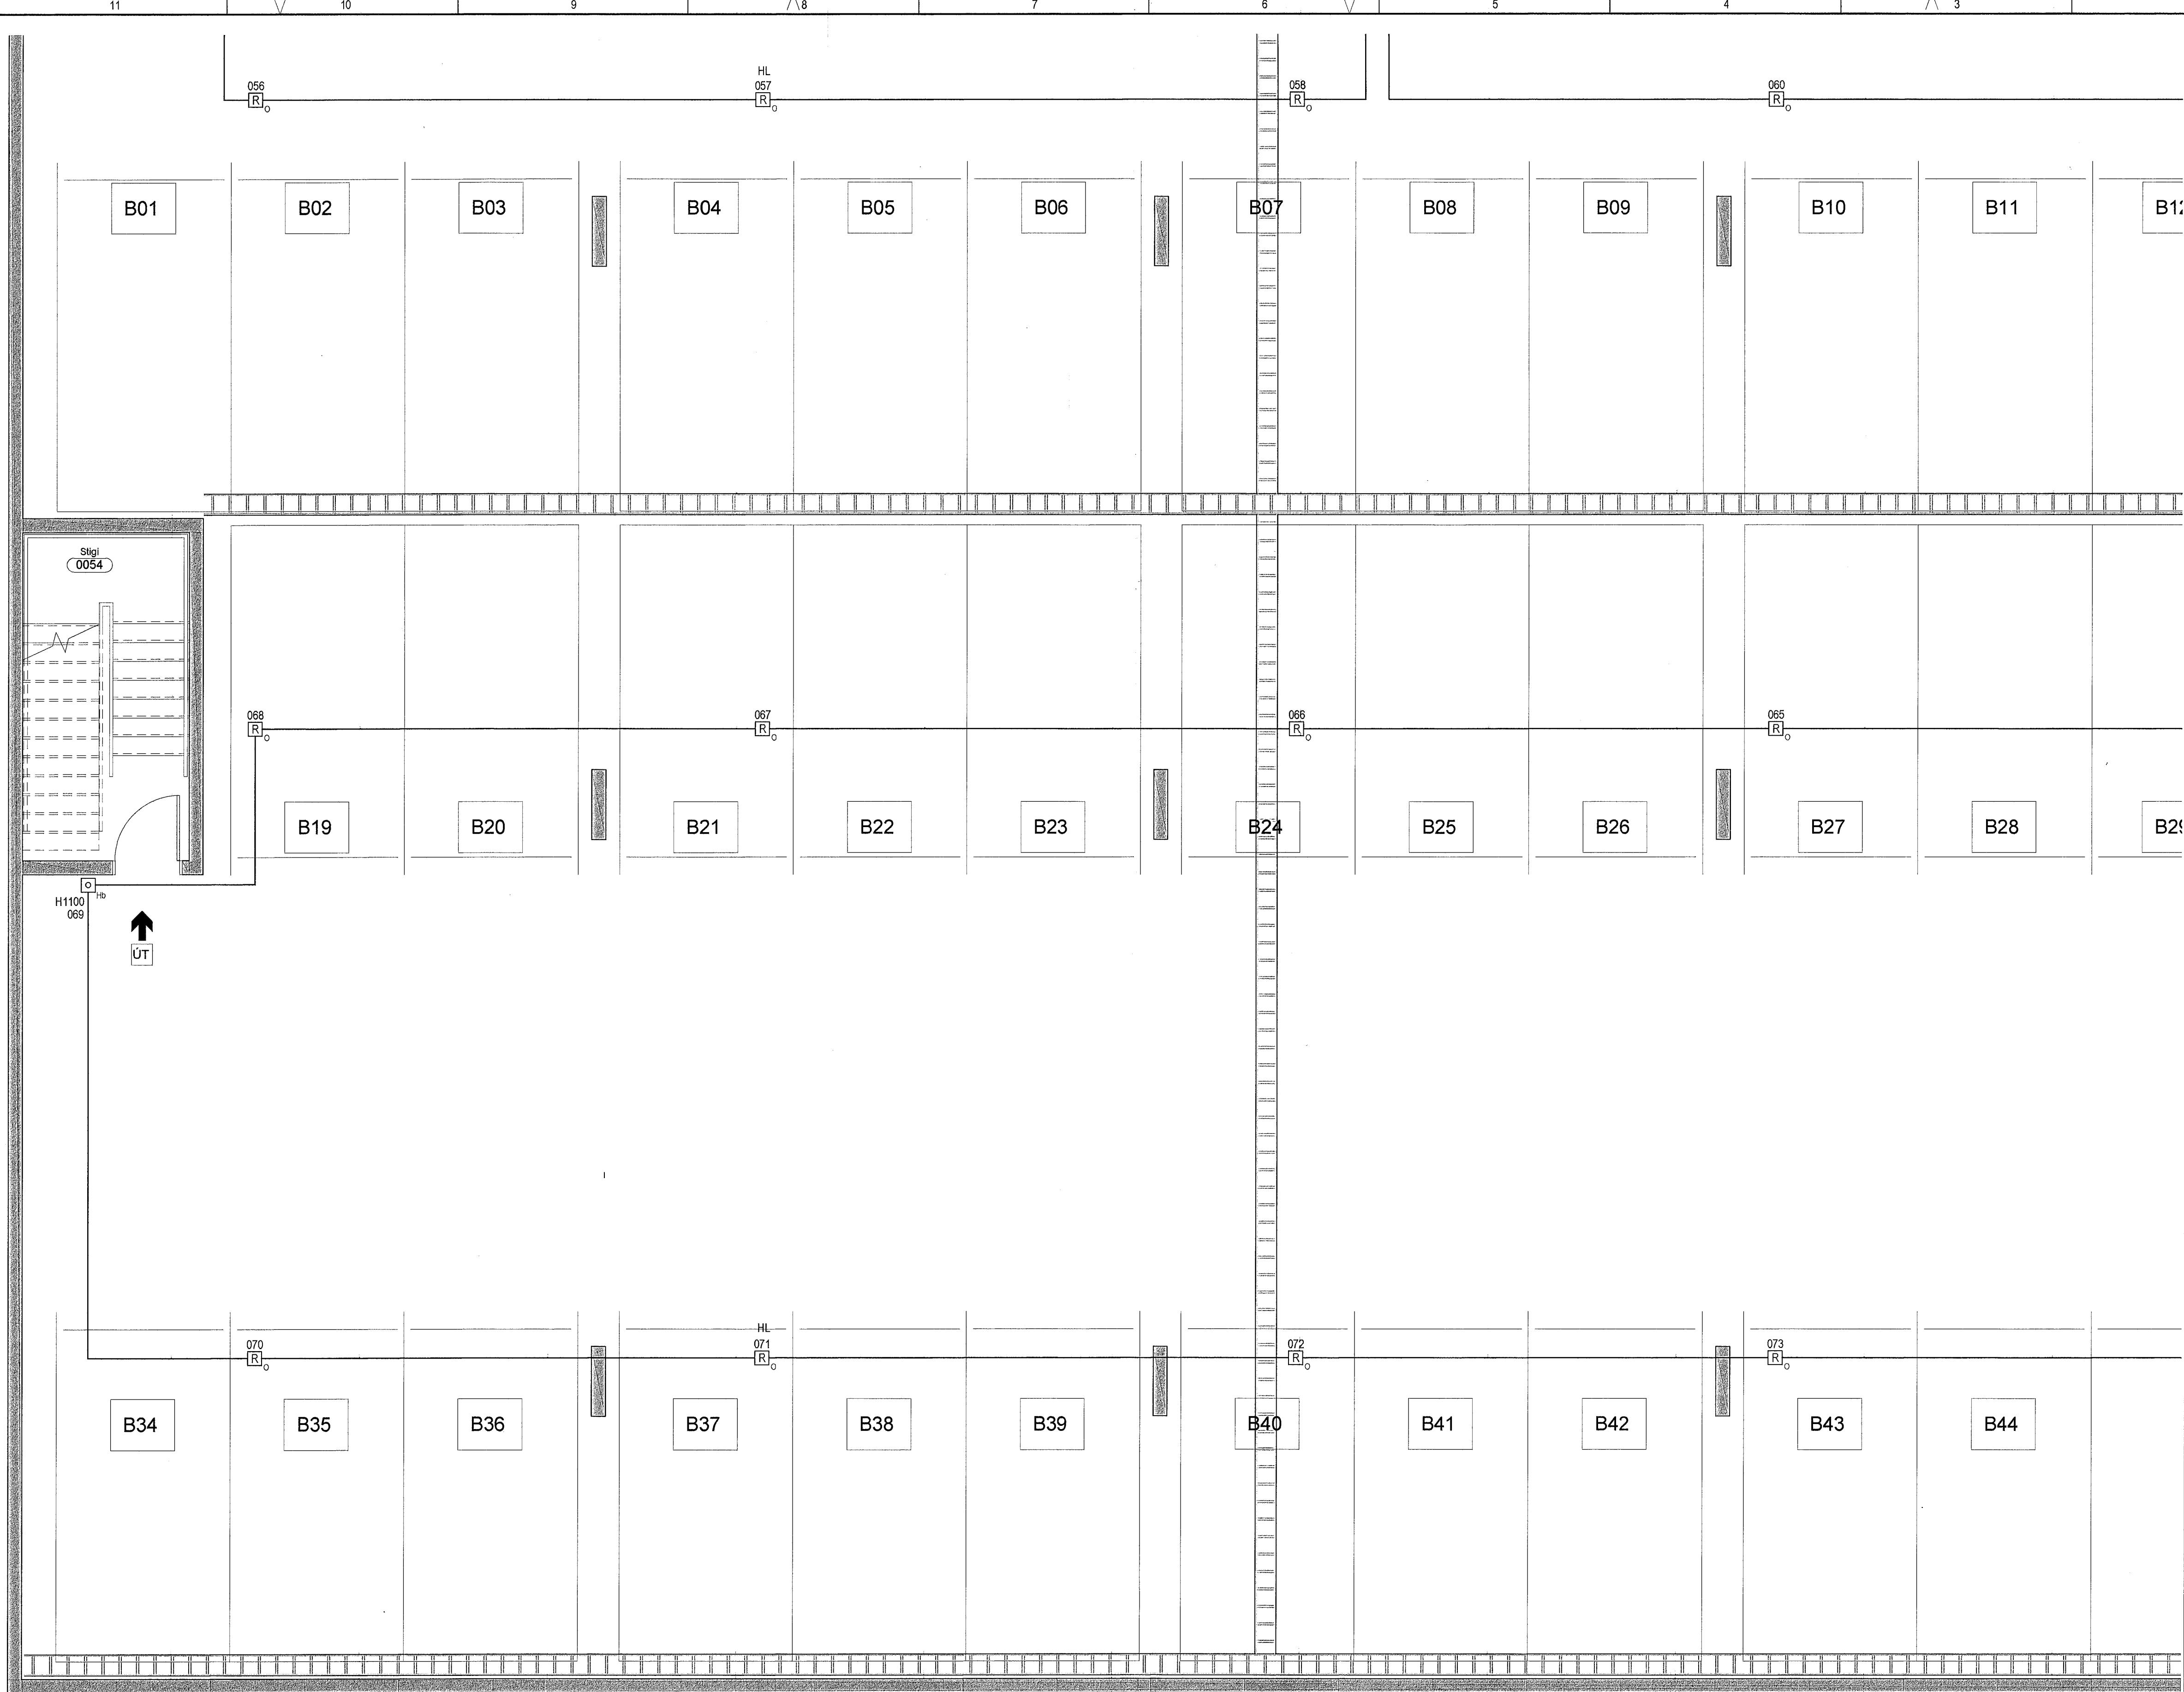

H
G
F
E
D
C
B
A

12 11 10 9 8 7 6 5 4 3 2 1