

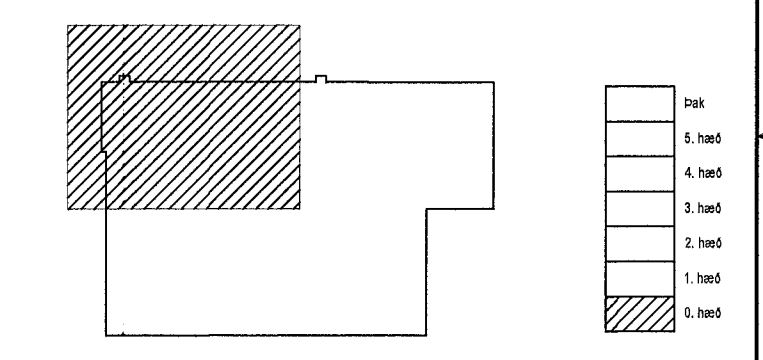


Skýringar:

- Ganga skal frá endum röra svo ekki komist óhreyndi inn í þau.
- Uppfæra
- Lýsing í lyftugöngum skal staðsetja í samráði við söluaðila lyftubúnaðar, sem og fjöldi ljósa.
- Staðsetja skal greina í tæknirýmum fyrir búnað lagnahönnuða í samráði við viðkomandi hönnuð.
- Lampar með sérbúnaði

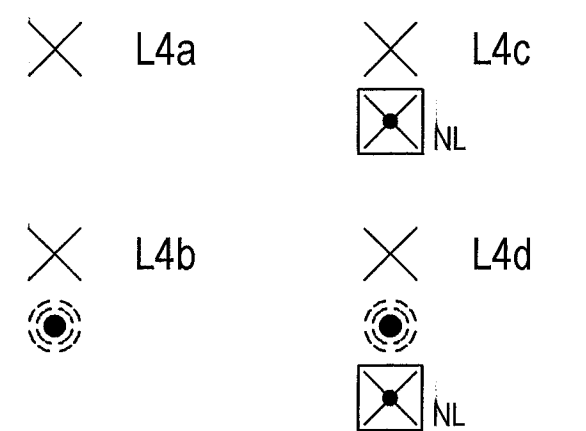

Lýklmynd

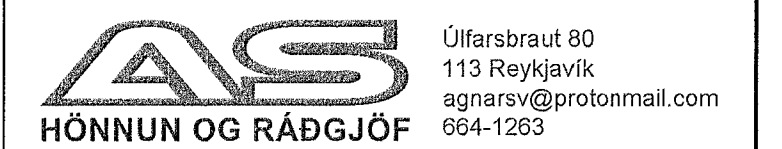

Hannað:  
Agnar Sveinsson

Yfirfarid:  
Agnar Sveinsson


Samþykkt: Agnar Sveinsson Kennit. 310872-3779

AÐALHÖNNUÐUR: *AS* Þorvarður L. Björgvinsson Kt. 250572-3529

Br. númer	Dagsetning	Skýring
---	---	---
---	---	---
---	---	---
---	---	---
---	---	---
---	---	---

Fjölbýlis- og verslunaráhúsið  
Áshamarar 50  
221 Hafnarfjörður

Smáspennulagnir  
Kjallari  
1:50

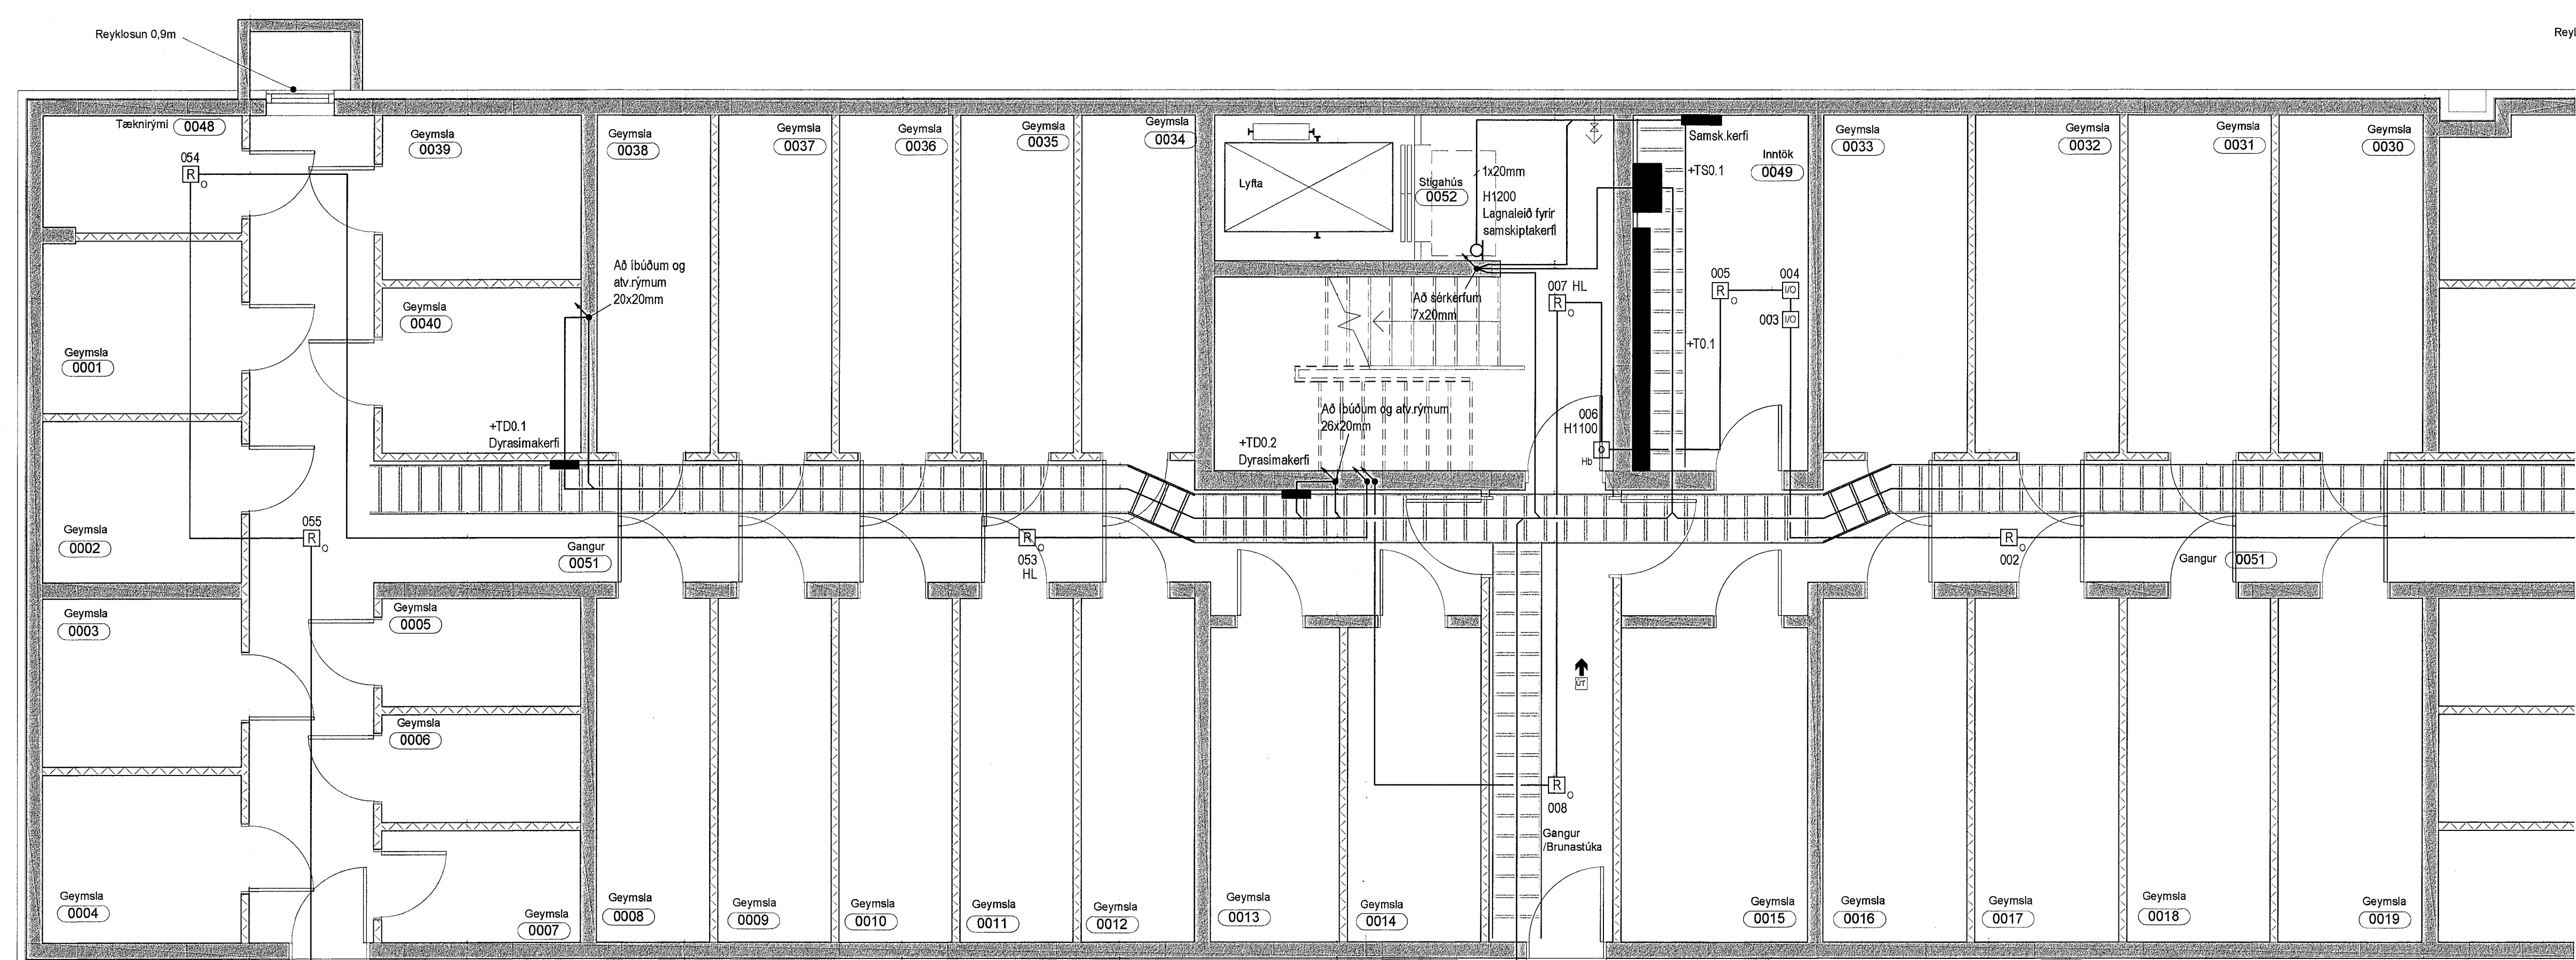

B01 B02 B03 B04 B05 B06 B07 B08 B09 B10 B11 B12