



Útg.	Dags.	Lýsing	Nefn
1	28.06.2023	FRUMTUGAFA	HÓO

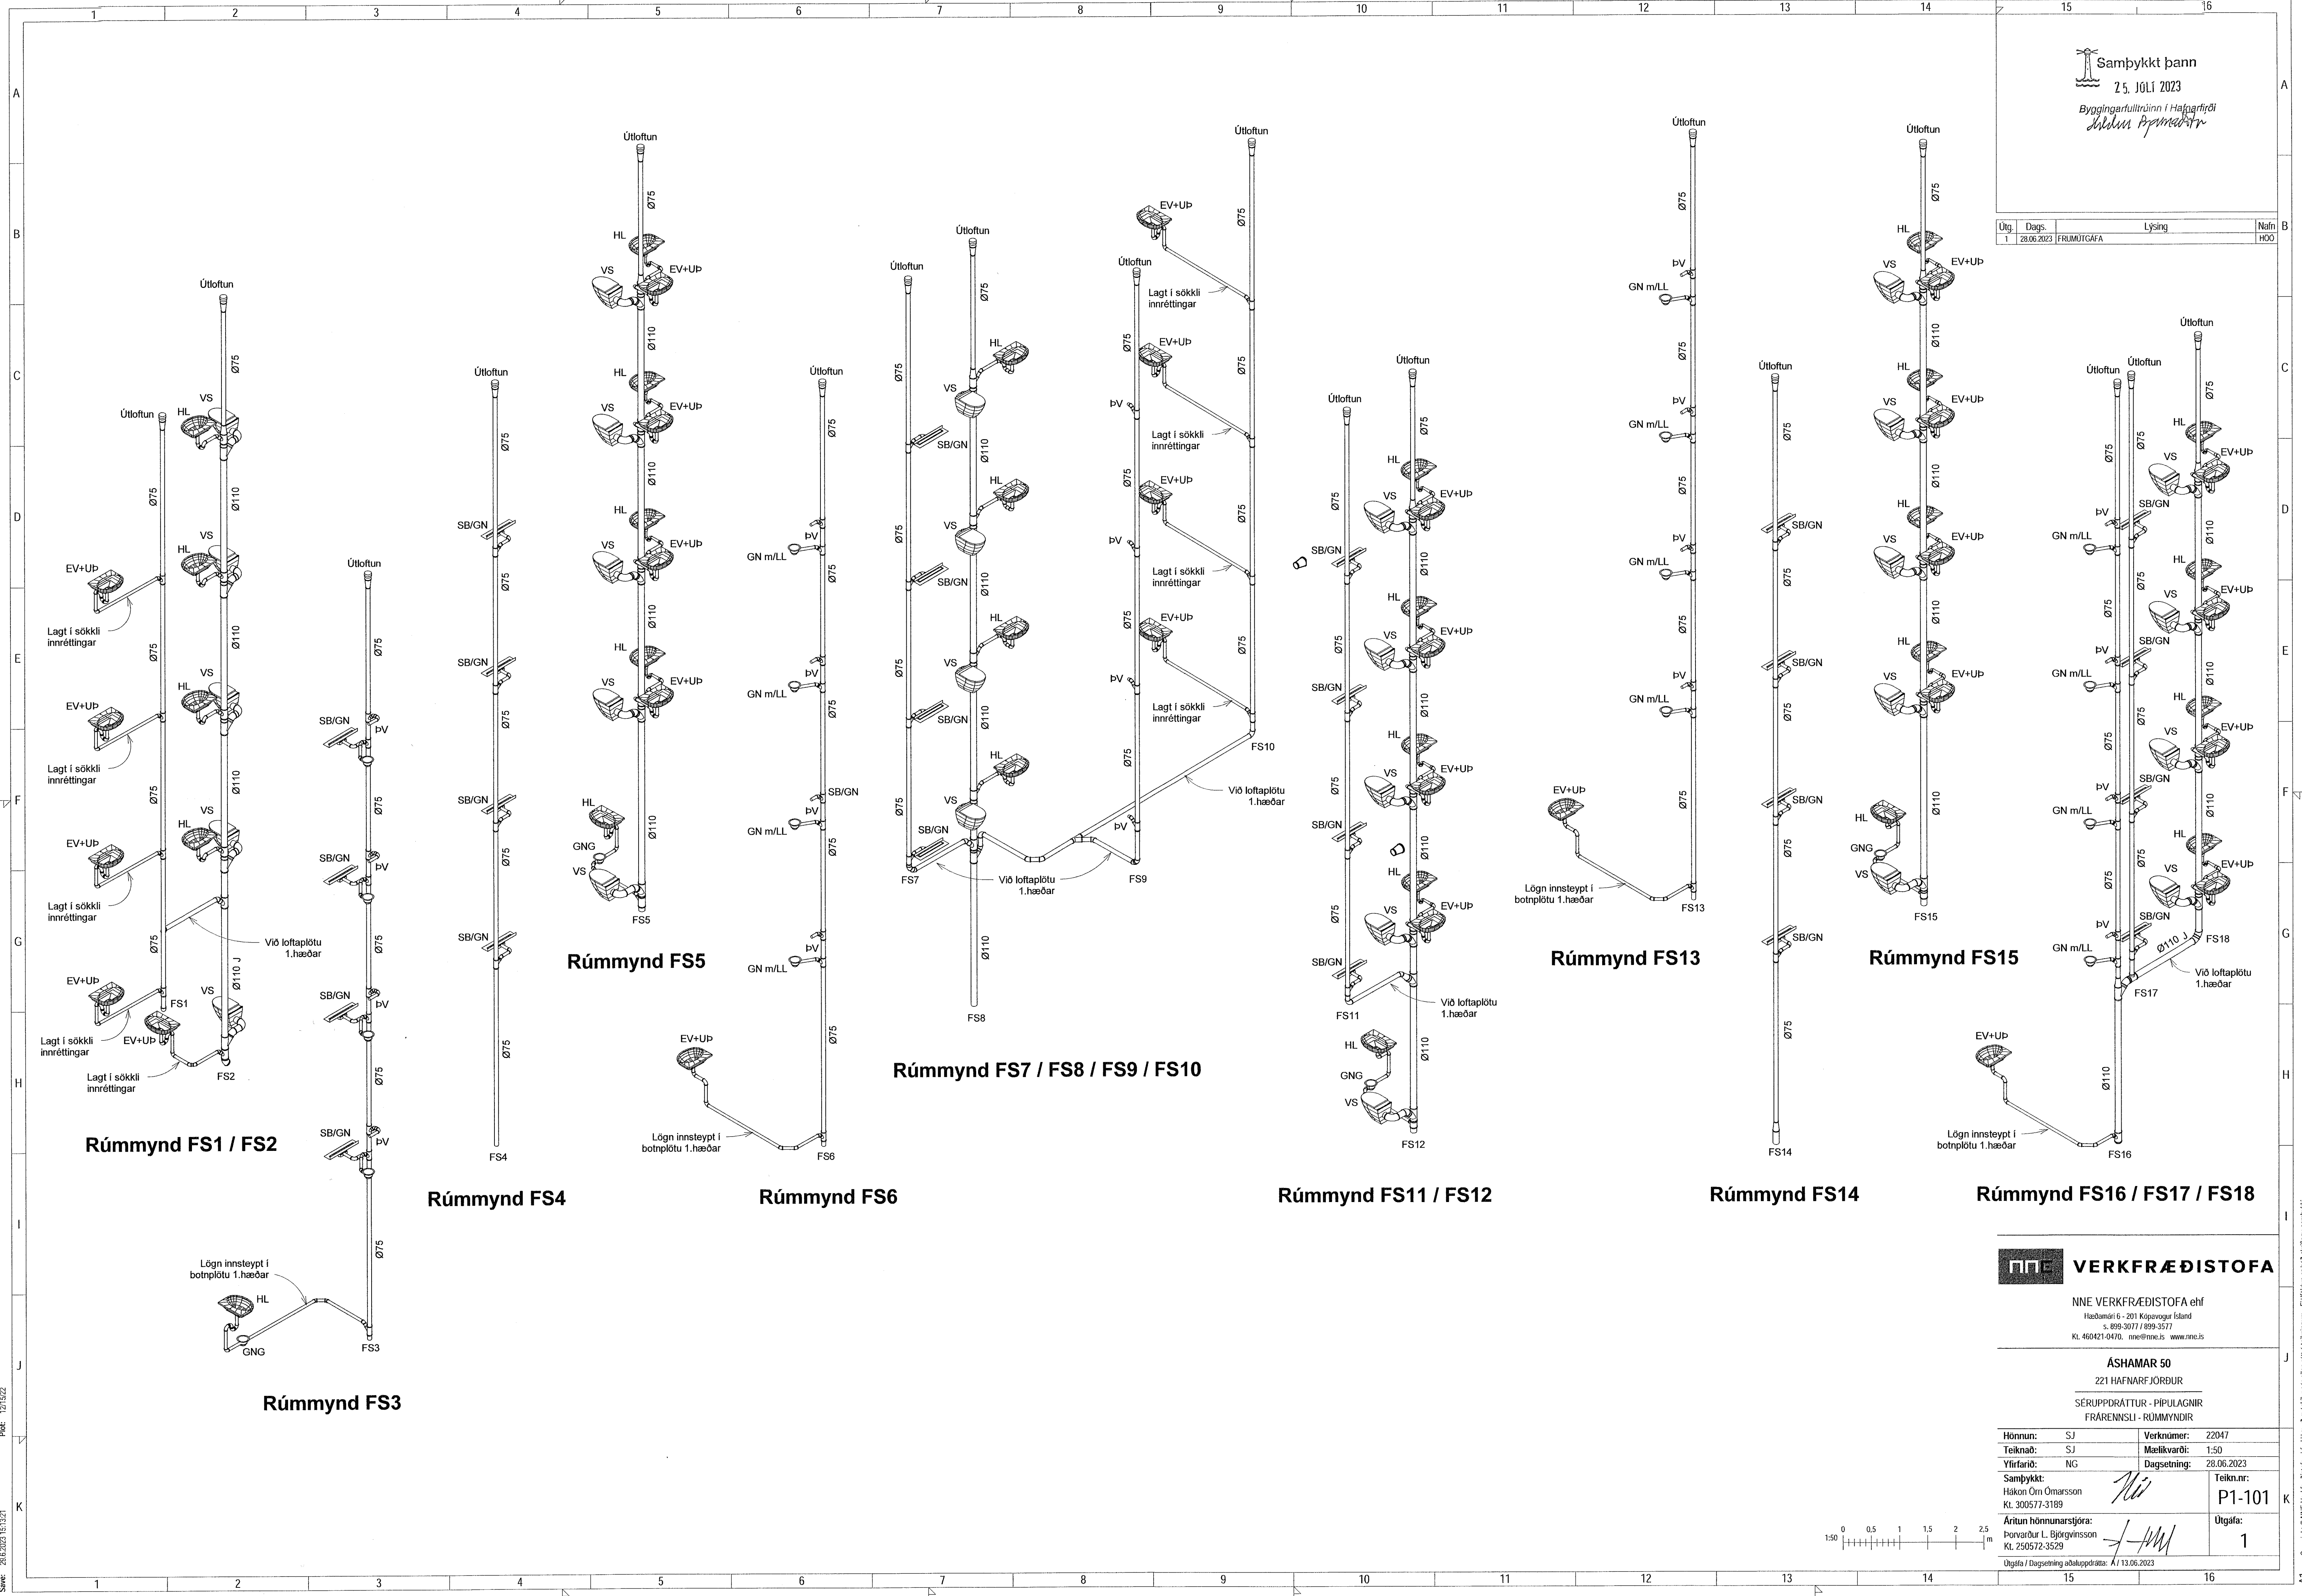

VERKFRÆÐISTOFA
NNE VERKFRÆÐISTOFA ehf
Hæðamsíri 6 - 201 Kópavogur Ísland
s. 899-3077 / 899-3577
Kl. 460421-0470. nne@nne.is www.nne.is

ÁSHAMAR 50
221 HAFNARFJÖRÐUR
SERUÞPDRÁTTUR - PÍPULAGNIR
FRÆRENNSLI - RÚMMYNDIR

Hönnun:	SJ	Verkúmer:	22047
Teiknað:	SJ	Mælikvarði:	1:50
Yfirarið:	NG	Dagsetning:	28.06.2023
Samþykkt:	Hákon Ólafsson Kl. 300577-3189	Teikn.nr.:	P1-101
Áritun hönnunarstjóra:	Ponvarður L. Björgvinsson Kl. 250572-3529	Útgáfa:	1
Útgáfa / Dagsetning aðaldrögn: Kl 13.06.2023			

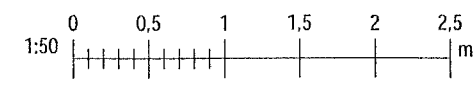

Prct: 10/15/22
Skrá: 28.06.2023 15:32:21
Skrá: MVAWR222047 - Ashamar 50/2 DESIGN02 P - PÍPULAGNIR P1_Ashamar 50_Frærennstuv

Copyright © NNE Verkefnaustofa ehf. - Hönnuðir skilar sér allan rétt á teikningum - Fjöldan er það skilgreint samþykki