


Samþykkt bann
25. JÚLÍ 2023
Byggingarfulltrúinn / Hagkerfið
Jóhann Þorvaldur

Útg.	Dags.	Lýsing	Nafn
1	28.06.2023	FRUMÚTGÁFA	HÖÖ


SKÝRINGAR - NEYSLUVATN:

- KALT NEYSLUVATN
- HEITT NEYSLUVATN
- HEITT NEYSLUVATN, HRINGRÁS

SJÁ ALMENNAR SKÝRINGAR Á TEIKN. P0-01 OG P0-03
 ALLAR HULDAR NEYSLUVATNSLAGNIR ERU m/EINANGRUN
 TENGING VIÐ DEILIKISTUR ER DN15
 TENGINGAR AD TÖPPUNARSTÖÐUM ER DN12, NEMA ANNAD SÉ TEKIÐ FRAM Á TEIKNINGU.
 ALLAR STOFNLAGNIR ERU m/EINANGRUN.
 ALLAR INNSTEYPTAR RÖR-I-RÖR NEYSLUVATNSLAGNIR ERU DN15 PEX MEÐ SÚREFNISKÁPU, NEMA ANNAD SÉ TEKIÐ FRAM Á TEIKNINGU.
 ALLAR HRINGRÁSARLAGNIR ERU DN12 NEMA ANNAD SÉ TEKIÐ FRAM Á TEIKNINGU.
 NOTA SKAL VOTTADAR LAGNIR.

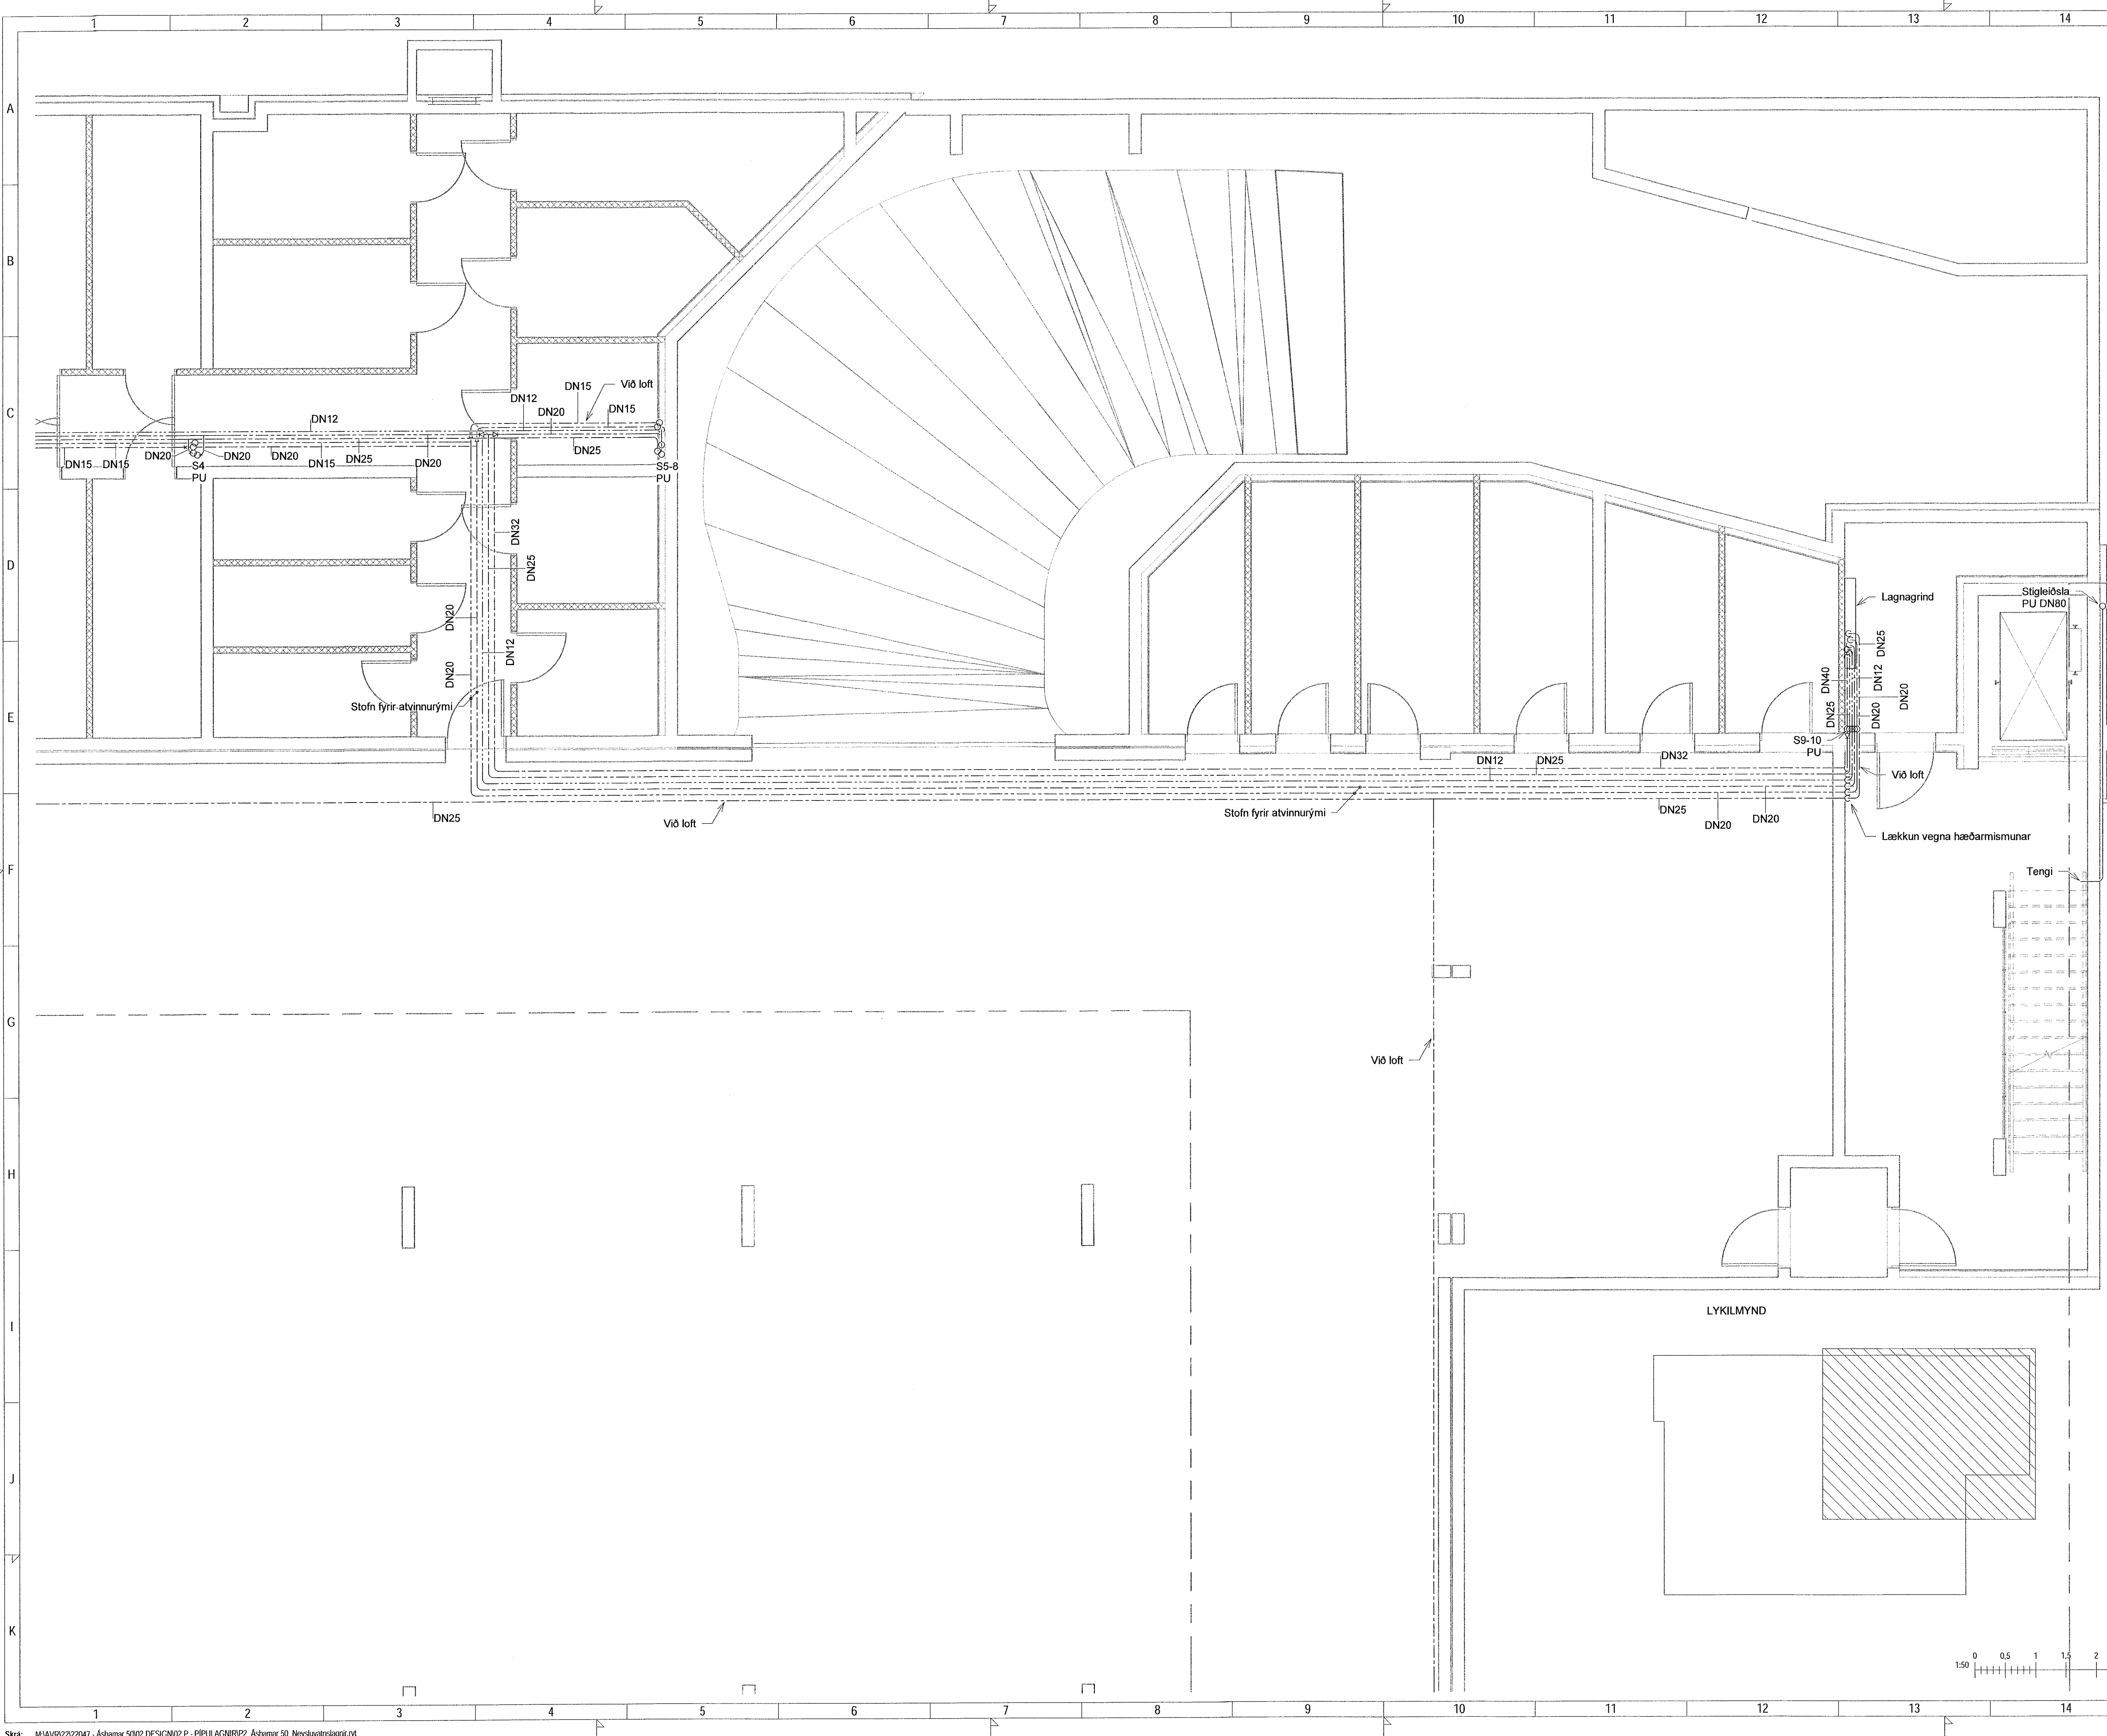


LYKILMYND

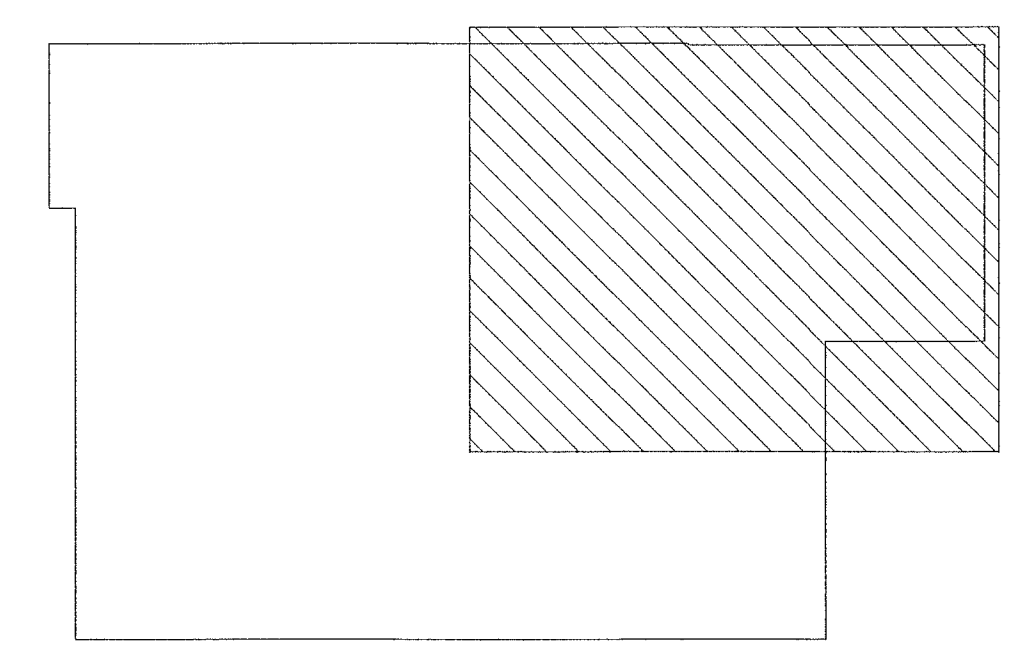

VERKFRÆÐISTOFA
 NNE Verkfræðistofa ehf
 Hæðarní 6 - 201 Kópavogur Ísland
 s. 899-3077 / 899-3577
 Kt. 460421-0470. nne@nne.is www.nne.is

ÁSHAMAR 50
 221 HAFNARFJÖRÐUR
 SÉRUPPRÁTTUR - PÍPULAGNIR
 NEYSLUVATNSLAGNIR - GRUNNMÝND KJALLARI

Hönnun:	SJ	Verknúmer:	22047
Teiknað:	SJ	Mælikvarði:	1:50
Yfirfarid:	NG	Dagsetning:	28.06.2023
Samþykkt:	Hákon Örn Ómarsson Kt. 300577-3189	Teikn.nr.:	P2-02
Áritun hönnunarstjóra:	Þorvaldur L. Björgvinsson Kt. 250572-3529	Útgáfa:	1
Útgáfa / Dagsetning úðakppráttar: Á / 13.06.2023			

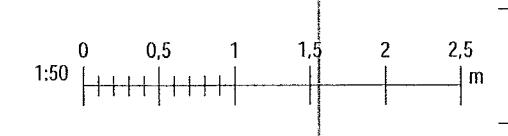

Skra: MVAWR2202047 - Ashamar 5002 DESIGN02 P - PÍPULAGNIRP2_Ashamar 50_Neysluvatnslagnir.rvt
 Pdf: 01/31/23
 Sæm: 28.6.2023 11:10:24

Copyright © NNE Verkfræðistofa ehf - Hönnuðar skýlingar sé allar rétt á teikningum - Pípláðun er það skráðu samþykki