


Samþykkt þann  
25. JÚLÍ 2023  
Byggingarfulltrúinn í Hagkerfi  
Minn Þrymsson

Útg.	Dags.	Lýsing	Nafn
1	28.06.2023	FRUMTÁGAFA	HOO



SKÝRINGAR - NEYSLUVATN:

- KALT NEYSLUVATN
- HEITT NEYSLUVATN
- HEITT NEYSLUVATN, HRINGRÁS

SJÁ ALMENNAR SKÝRINGAR Á TEIKN. P0-01 OG P0-03  
 ALLAR HULDAR NEYSLUVATNSLAGNIR ERU m/EINANGRUN  
 TENGING VIÐ DEILIKISTUR ER DN15  
 TENGINGAR AÐ TÖPPUNARSTÖÐUM ER DN12, NEMA ANNAD SÉ TEKIÐ FRAM Á TEIKNINGU.  
 ALLAR STOFNLAGNIR ERU m/EINANGRUN.  
 ALLAR INNSTEYPTAR RÖR-LRÖR NEYSLUVATNSLAGNIR ERU DN15 PEX MEÐ SÚREFNISKÁPU, NEMA ANNAD SÉ TEKIÐ FRAM Á TEIKNINGU.  
 ALLAR HRINGRÁSARLAGNIR ERU DN12 NEMA ANNAD SÉ TEKIÐ FRAM Á TEIKNINGU.  
 NOTA SKAL VOTTADAR LAGNIR.

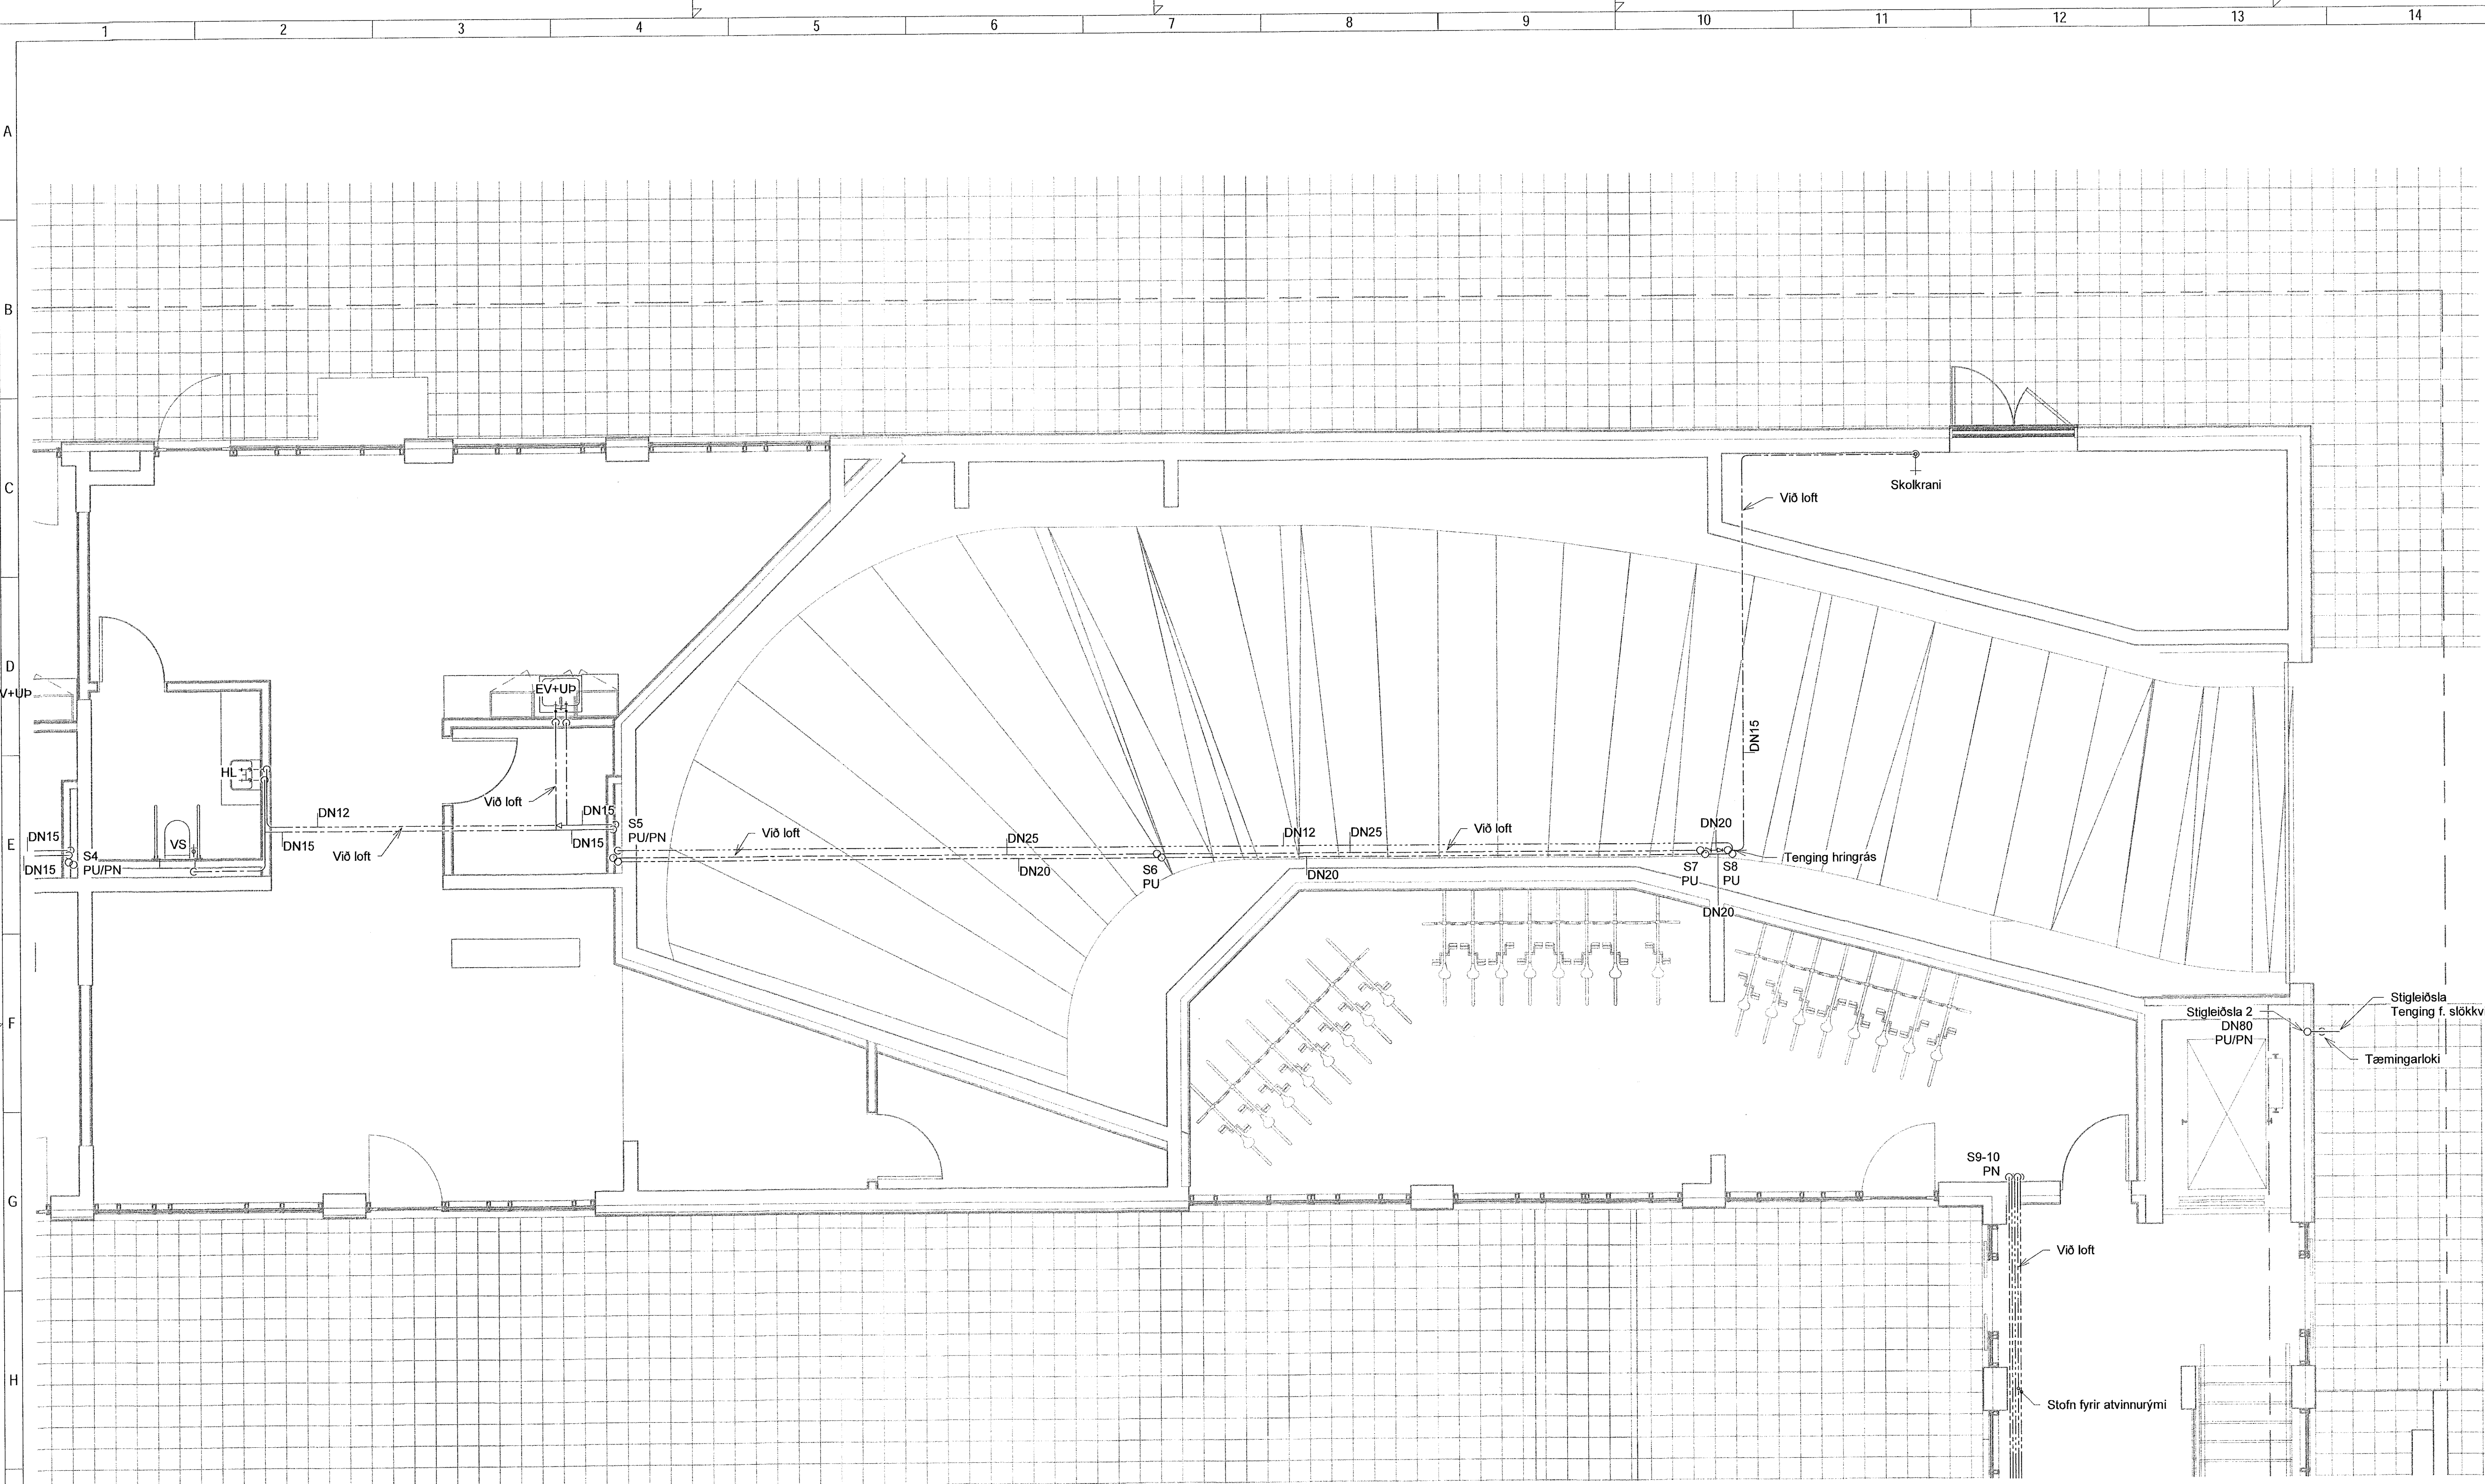

LYKILMYND

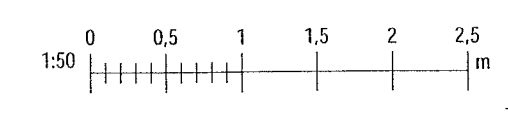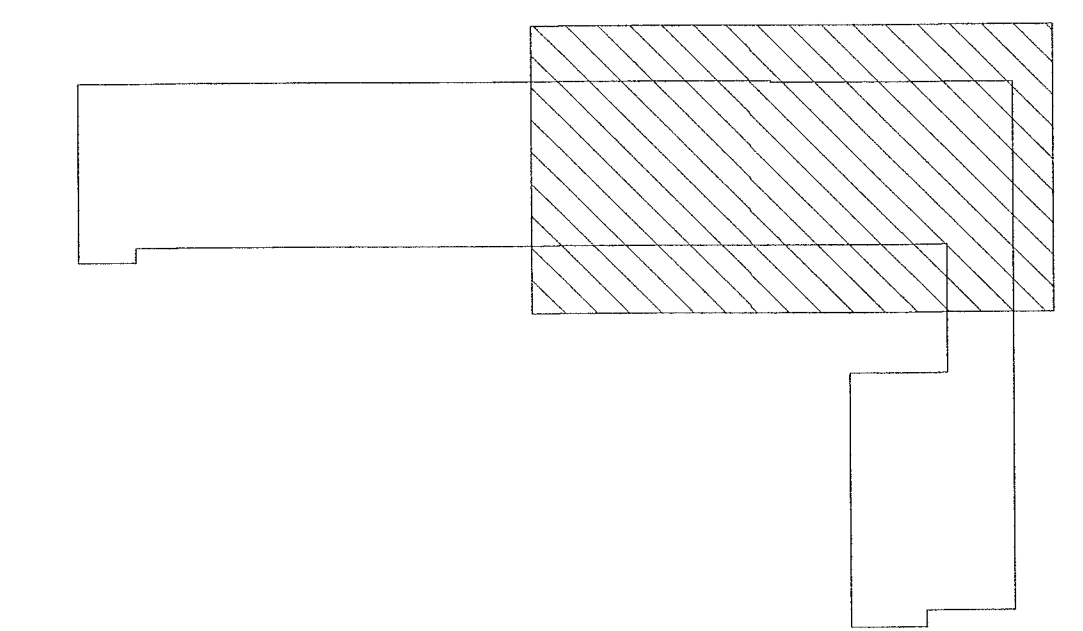

**VERKFRÆÐISTOFA**  
 NNE Verkfræðistofa ehf  
 Háðamni 6 - 201 Kópavogur Ísland  
 Sími: 899-3077 / 899-3577  
 Kt. 4604210470. me@nne.is www.nne.is

**ÁSHAMAR 50**  
 221 HAFNARFJÖRDUR  
 SERUPPDRATTUR - PÍPULAGNIR  
 NEYSLUVATNSLAGNIR - GRUNNMYND 1.HÆÐ

Hönnun:	SJ	Verkúmer:	22047
Teiknað:	SJ	Mælikvarði:	1:50
Yfirfarir:	NG	Dagsetning:	28.06.2023
Samþykkt:	Hákon Örn Ómarsson Kt. 300577-3189	Teikn.nr.:	P2-12
Áritun hönnunarstjóra:	Þorvaldur L. Björgvinsson Kt. 250572-3529	Útgáfa:	1

Útgáfa / Dagsetning aðalupprétta: A / 13.06.2023

Skv: 28.6.2023 11:10:29

Copyright © NNE Verkfræðistofa ehf. - Hönnuð af Hákon Örn Ómarsson. Framtökur er hlað, skriflegu samþykki