




Samþykkt þann
25. JÚLÍ 2023
Byggingarfulltrúinn í Hafnarfirði
Helmi Þjornadóttir

| Útg. | Dags. | Lýsing | Nafn |
|------|------------|-------------|------|
| 1 | 28.06.2023 | FRUMTÖGGAFA | HÖÖ |

SKÝRINGAR - NEYSLUVATN:

- KALT NEYSLUVATN
- HEITT NEYSLUVATN
- HEITT NEYSLUVATN, HRINGRÁS

SJÁ ALMENNAR SKÝRINGAR Á TEIKN. P0-01 OG P0-03
 ALLAR HULDAR NEYSLUVATNSLAGNIR ERU m/EINANGRUN
 TENGING VIÐ DEILIKISTUR ER DN15
 TENGINGAR AÐ TÖPPUNARSTÖÐUM ER DN12, NEMA ANNAD SÉ TEKIÐ FRAM Á TEIKNINGU.
 ALLAR STOFNLAGNIR ERU m/EINANGRUN.
 ALLAR INNSTEYPTAR RÖR-Í-RÖR NEYSLUVATNSLAGNIR ERU DN15 PEX MEÐ SÚREFNISKÁPU, NEMA ANNAD SÉ TEKIÐ FRAM Á TEIKNINGU.
 ALLAR HRINGRÁSARLAGNIR ERU DN12 NEMA ANNAD SÉ TEKIÐ FRAM Á TEIKNINGU.
 NOTA SKAL VOTTAÐAR LAGNIR.

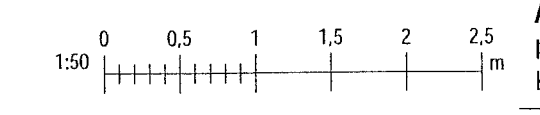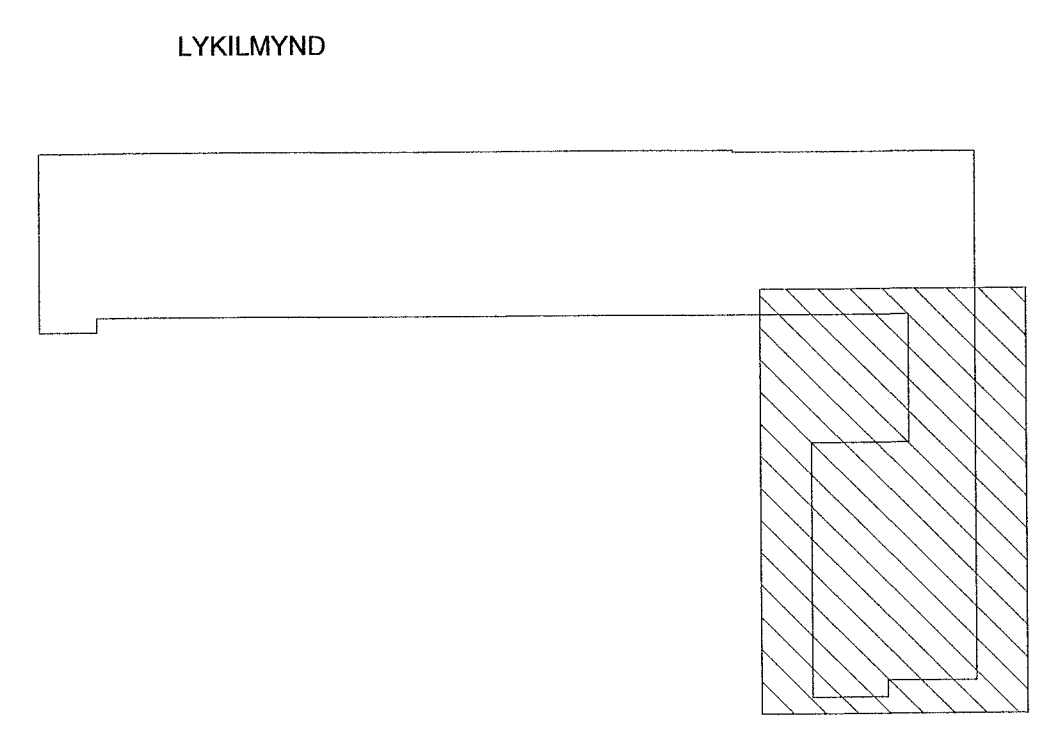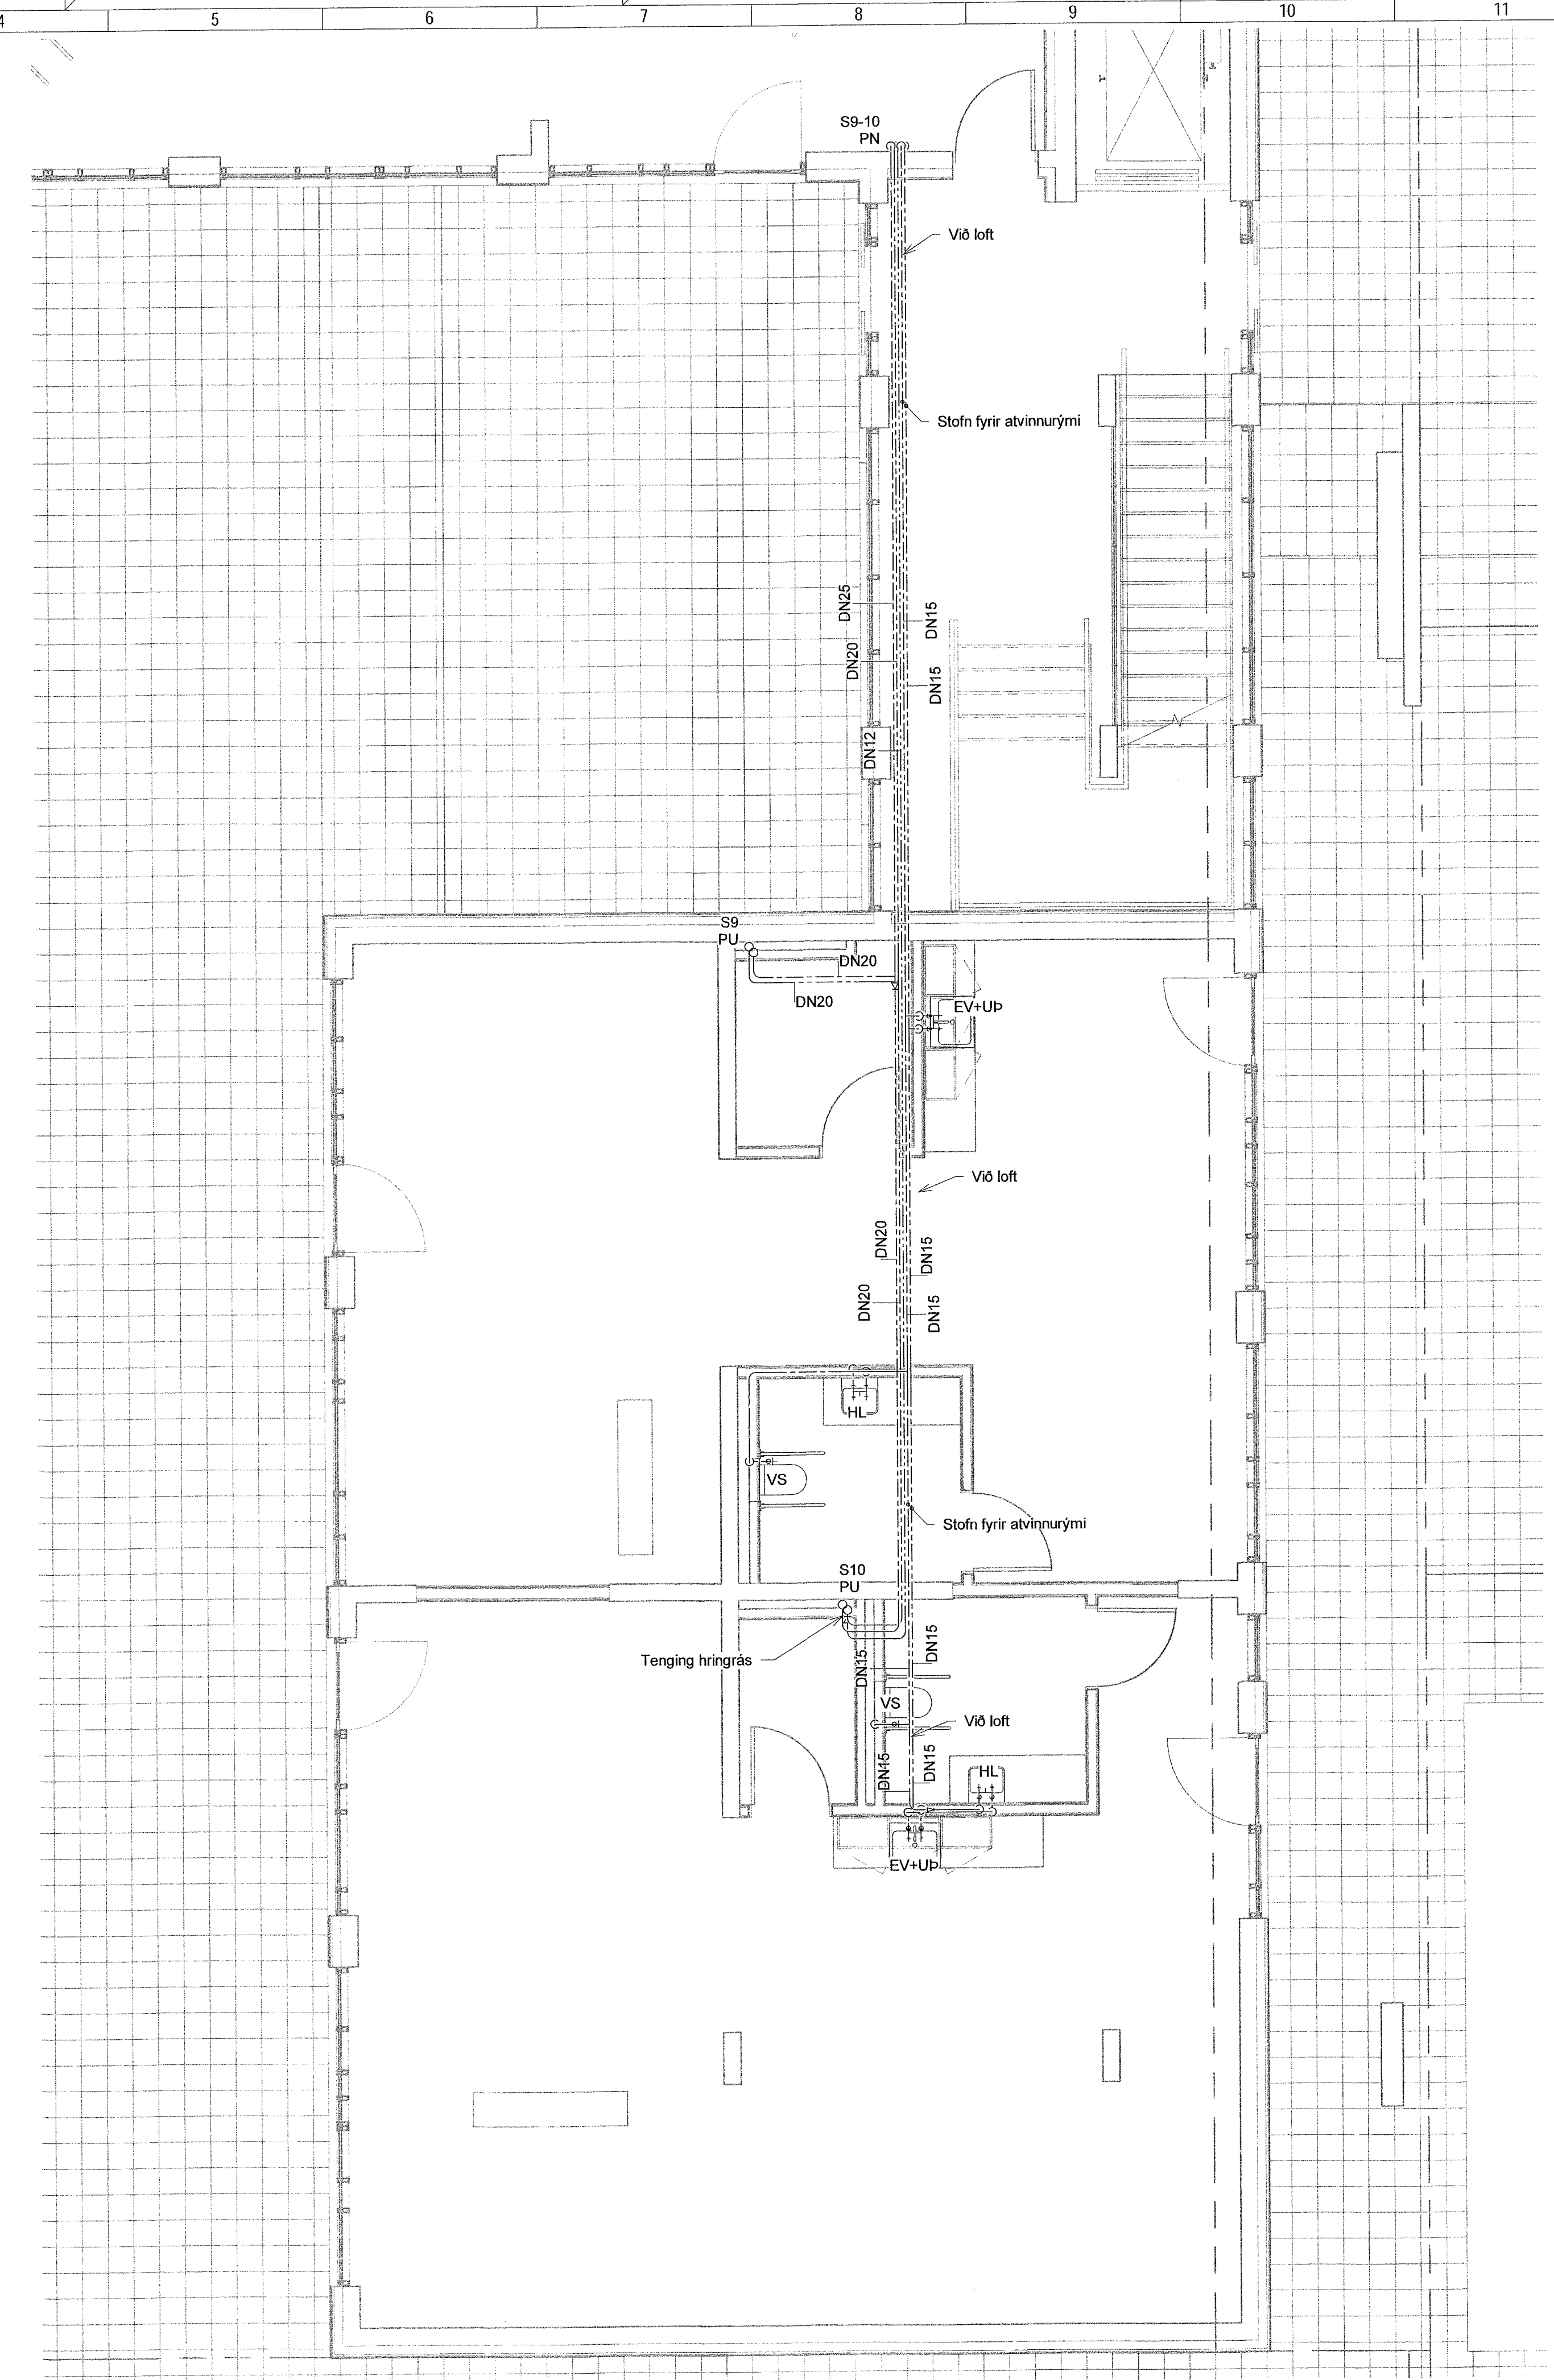

VERKFRÆÐISTOFA
 NNE Verkfræðistofa ehf
 Háðamári 6 - 201 Kópavogur Ísland
 s. 899-3077 / 899-3577
 Kl. 460421-0470. nne@nne.is www.nne.is

ASHAMAR 50
 221 HAFNARF JÖRDUR
 SERUPPDRÁTTUR - PÍPULAGNIR
 NEYSLUVATNSLAGNIR - GRUNNMÝND 1.HÆÐ

| | | | |
|---|------------|---------------|------------|
| Hönnun: | SJ | Verknúmer: | 22047 |
| Teiknað: | SJ | Mælikvarði: | 1:50 |
| Yfirfarð: | NG | Dagsetning: | 28.06.2023 |
| Samþykkt: | <i>Nia</i> | Teikn. númer: | P2-13 |
| Hákon Órn Ómarsson Kl. 300577-3189 | | Útgáfa: | 1 |
| Áritun hönnunarsjóra: Þorvaldur L. Björgvinsson Kl. 250572-3529 | <i>JHM</i> | | |
| Útgáfa / Dagsetning aðaluppdráttar: | 13.06.2023 | | |

Save: 28.6.2023 11:03:31
 Print: 02/01/23

Copyright © NNE Verkfræðistofa ehf. - Hönnuð og sáttur með almenningi. Eftirlit er í höndum samþykkt.