


Útg.	Dags.	Lýsing	Nafn
1	28.06.2023	FRUMTÚGAFA	HOO


SKÝRINGAR - NEYSLUVATN:

- KALT NEYSLUVATN
- HEITT NEYSLUVATN
- HEITT NEYSLUVATN, HRINGRÁS

SJÁ ALMENNAR SKÝRINGAR Á TEIKN. P0-01 OG P0-03
 ALLAR HULDAR NEYSLUVATNSLAGNIR ERU m/EINANGRUN
 TENGING VID DEILIKISTUR ER DN15
 TENGINGAR AD TÖPPUNARSTÖÐUM ER DN12, NEMA ANNAD SÉ TEKID FRAM Á TEIKNINGU.
 ALLAR STOFNLAGNIR ERU m/EINANGRUN.
 ALLAR INNSTEYPTAR RÖR-Í-RÖR NEYSLUVATNSLAGNIR ERU DN15 PEX MEÐ SÜREFNISKÁPU, NEMA ANNAD SÉ TEKID FRAM Á TEIKNINGU.
 ALLAR HRINGRÁSARLAGNIR ERU DN12 NEMA ANNAD SÉ TEKID FRAM Á TEIKNINGU.
 NOTA SKAL VOTTADAR LAGNIR.

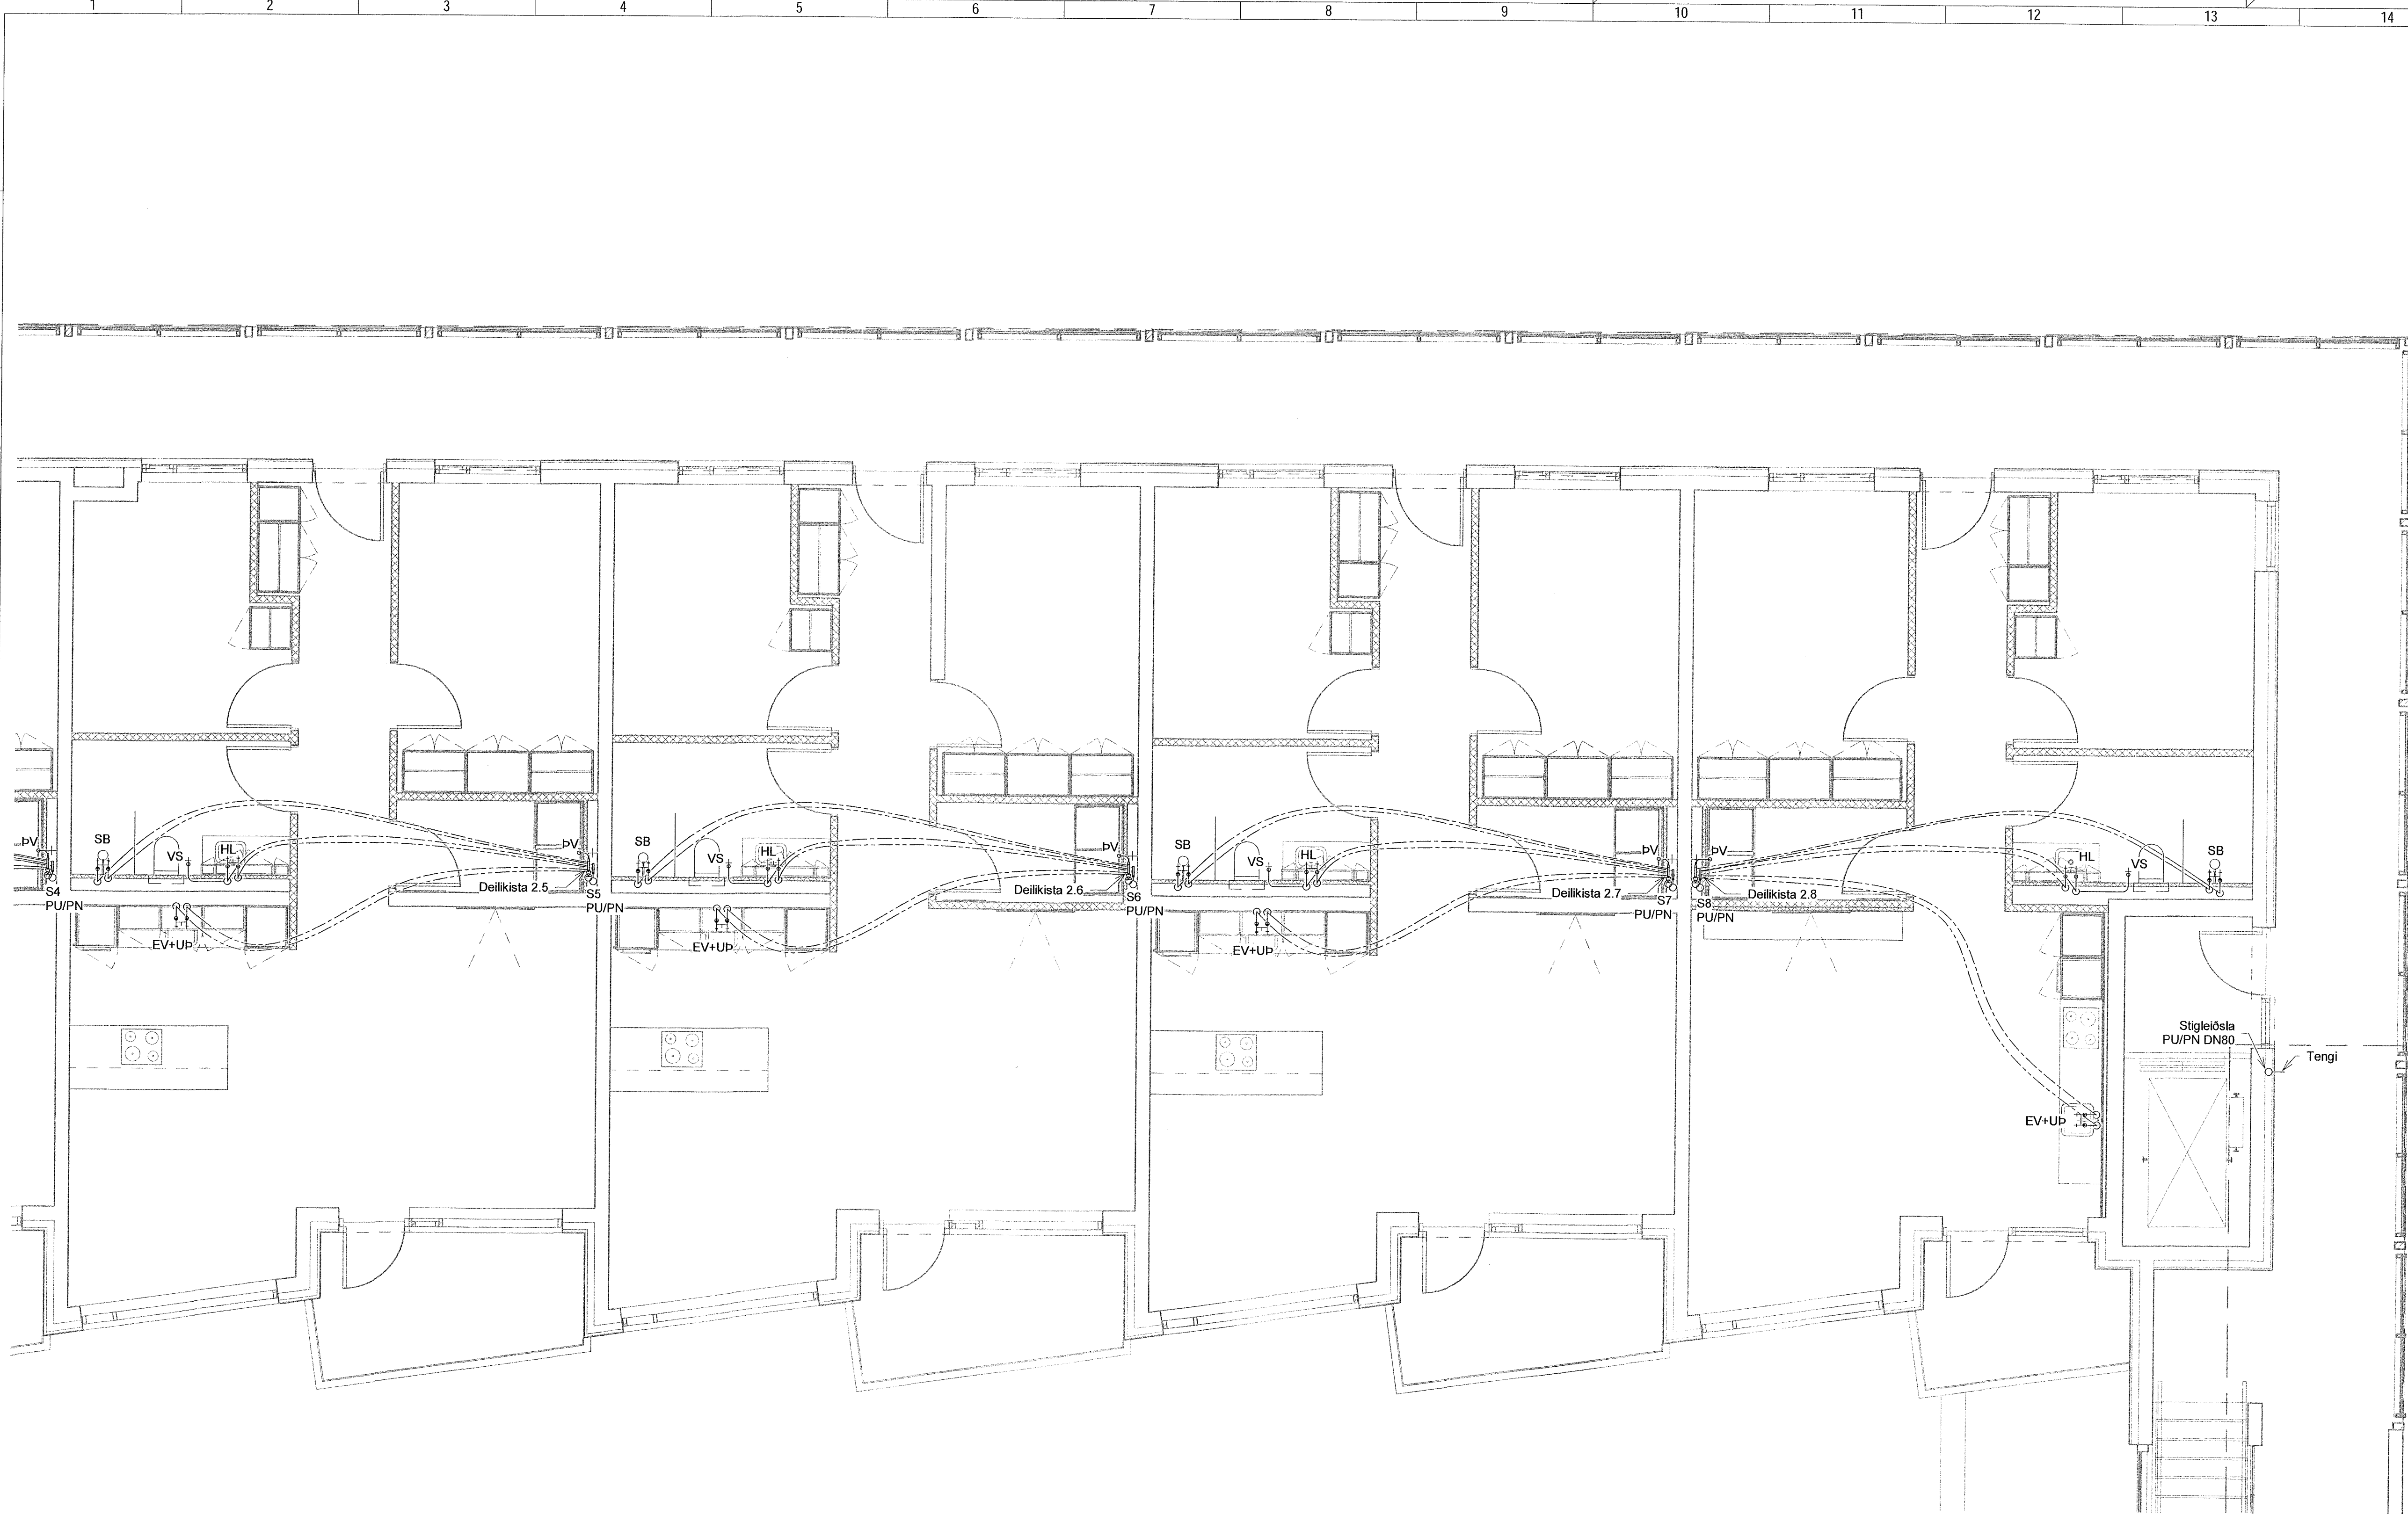

LYKILMYND

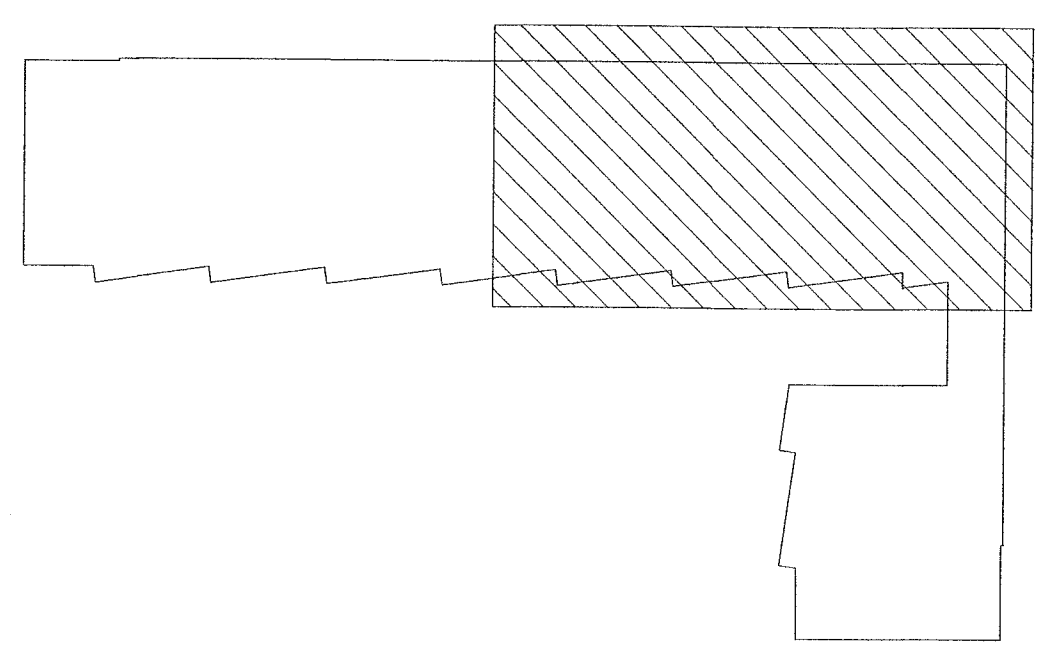

VERKFRÆÐISTOFA

NNE Verkfræðistofa ehf
 Háebændri 6 - 201 Kópavogur Ísland
 Sí. 899-3077 / 899-3577
 Kt. 460421-0470. nne@nne.is www.nne.is

ÁSHAMAR 50
 221 HAFNARFJORDUR

SÉRUPPDRATTUR - PÍPULAGNIR
 NEYSLUVATNSLAGNIR - GRUNNMÝND 2.HÆÐ


Hönnun:	SJ	Verknúmer:	22047
Teiknað:	SJ	Mælikvarði:	1:50
Yfirfarið:	NG	Dagsetning:	28.06.2023

Sampykkt:
 Hakon Ómarsson
 Kt. 300577-3189

Áritun hönnunarsjóra:
 Þorvarður L. Björgvinsson
 Kt. 250572-3529

Útgáfa / Dagsetning aðalupplýsinga: Á 13.06.2023

Teikn.nr.: **P2-22**
 Útgáfa: **1**

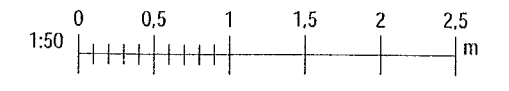

Skýr. 08/09/20
 Síma: 28.06.2023 11:16:36

Copyright © NNE Verkfræðistofa ehf. - Hönnuðir skýringar eru eigin réttindi höfundarinnar. - Framtíðin er 100 sviðslegu samþykki