

Samþykkt bann
25. Júlí 2023
Byggingarfulltrúinn í Hafnarfirði
Sölun Þrymsdóttir

Útg.	Dags.	Lýsing	Nafn
1	28.06.2023	FRUMÚTGAFA	HOÓ

SKÝRINGAR - NEYSLUVATN:

- KALT NEYSLUVATN
- HEITT NEYSLUVATN
- HEITT NEYSLUVATN, HRINGRÁS

SJÁ ALMENNAR SKÝRINGAR Á TEIKN. P0-01 OG P0-03

ALLAR HULDAR NEYSLUVATNSLAGNIR ERU m/EINANGRUN

TENING VID DEILIKISTUR ER DN15


TENINGAR AD TÖPPUNARSTÖÐUM ER DN12, NEMA ANNAD SÉ TEKIÐ FRAM Á TEIKNINGU.

ALLAR STOFNLAGNIR ERU m/EINANGRUN.


ALLAR INNSTEYPTAR RÖR-Í-RÖR NEYSLUVATNSLAGNIR ERU DN15 PEX MEÐ SÚREFNISKÁPU, NEMA ANNAD SÉ TEKIÐ FRAM Á TEIKNINGU.

ALLAR HRINGRÁSARLAGNIR ERU DN12 NEMA ANNAD SÉ TEKIÐ FRAM Á TEIKNINGU.

NOTA SKAL VOTTADAR LAGNIR.

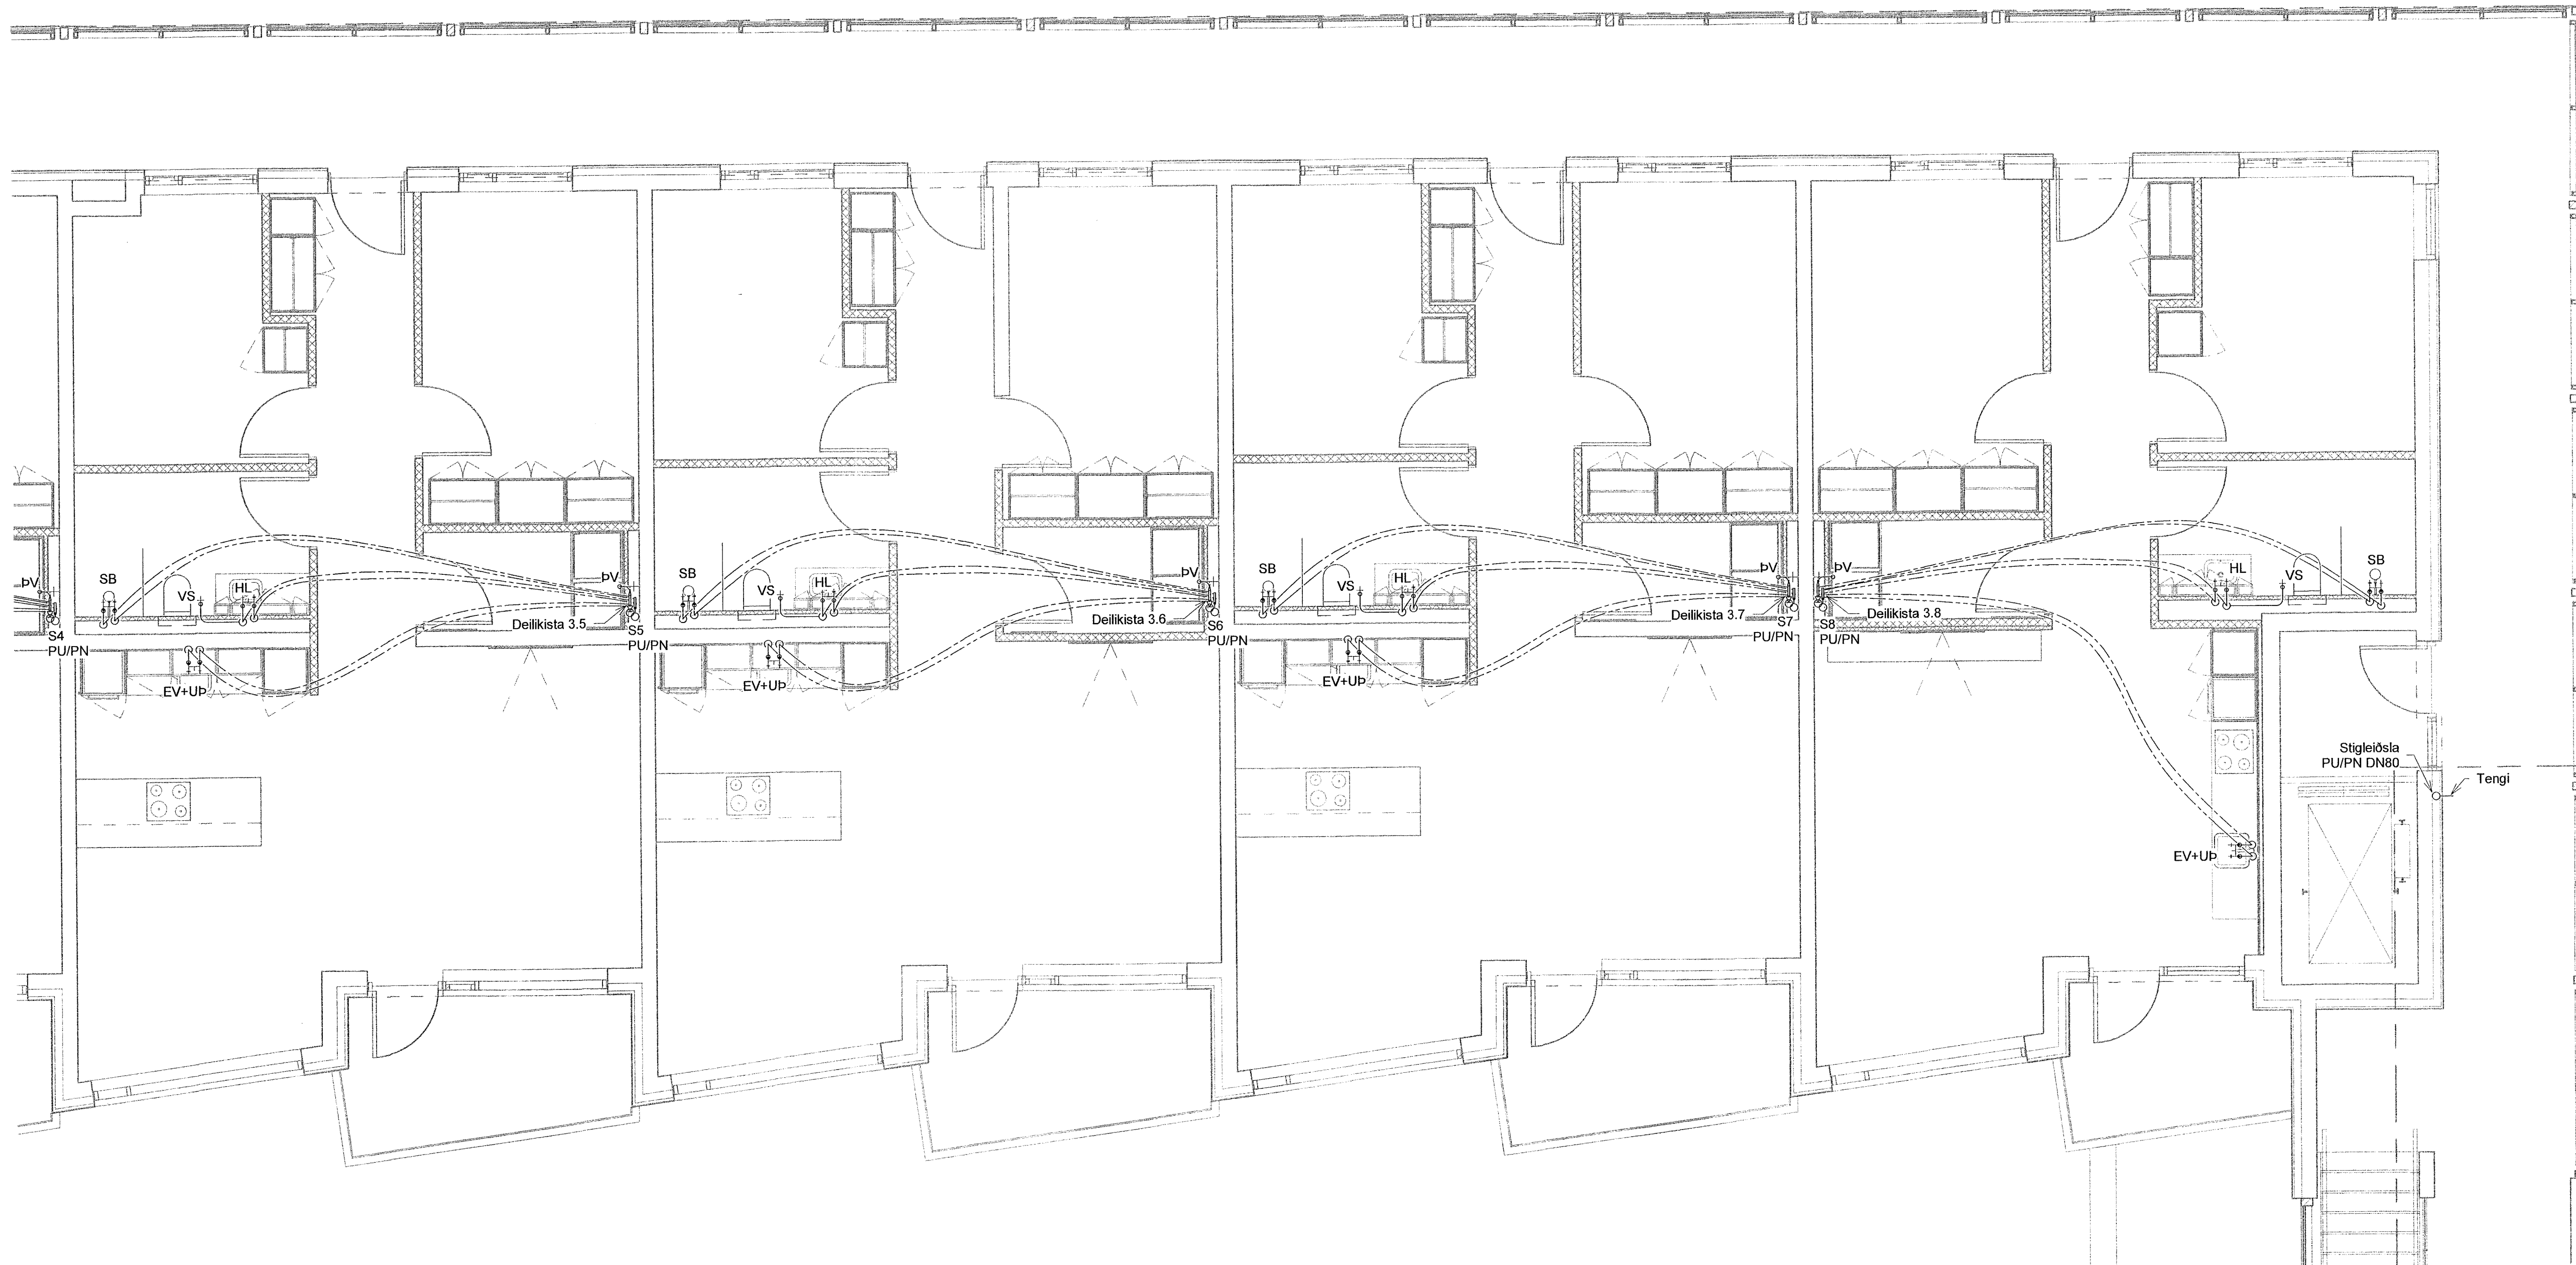

LYKILMYND

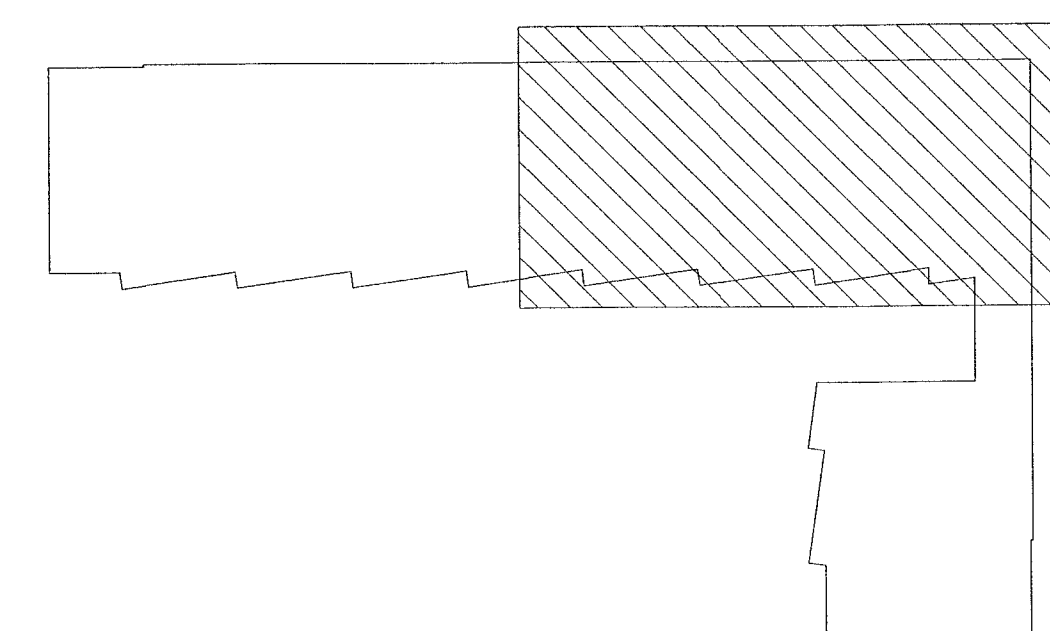


VERKFRÆÐISTOFA

NNE Verkefæðistofa ehf
Háðamsíki 6 - 201 Kópavogur Ísland
Sí. 899-30177 / 899-35177
Kl. 460421-0470. nne@nne.is www.nne.is

ÁSHAMAR 50
221 HAFNARFJÖRÐUR

SÉRUPPDRATTUR - PÍPULAGNIR
NEYSLUVATNSLAGNIR - GRUNNMYND 3.HÆÐ

Hönnun:	SJ	Verknúmer:	22047
Teiknað:	SJ	Mælikvarði:	1:50
Yfirfarið:	NG	Dagsetning:	28.06.2023
Samþykkt:	Hakon Örn Ómarsson Kl. 300577-3189	Teikn.nr.:	P2-32
Áritun hönnunarstjóra:	Porvarður L. Björgvinsson Kl. 250572-3529	Útgáfa:	1
Útgáfa / Dagsetning aðaluppráttur: A / 13.06.2023			

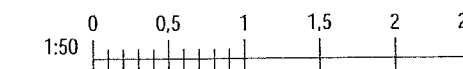

Skri: 28.06.2023 11:10:42

Copyright © NNE Verkefæðistofa ehf. - Hæmuhúsið er skráð og er áskilningu þess að öllum réttum er haldin. Framtíðar er haldin skilningu þess að öllum réttum er haldin.