

Útg.	Dags.	Lýsing	Nafn
1	28.06.2023	FRUMTÁGAFA	HÖÖ

SKÝRINGAR - NEYSLUVATN:

- KALT NEYSLUVATN
- HEITT NEYSLUVATN
- HEITT NEYSLUVATN, HRINGRÁS

SJÁ ALMENNAR SKÝRINGAR Á TEIKN. P0-01 OG P0-03

ALLAR HULDAR NEYSLUVATNSLAGNIR ERU m/EINANGRUN

TENINGAR VÍÐ DEILIKISTUR ER DN15


TENINGAR AÐ TÖPPUNARSTÖÐUM ER DN12, NEMA ANNAD SÉ TEKID FRAM Á TEIKNINGU.

ALLAR STOFNLAGNIR ERU m/EINANGRUN.


ALLAR INNSTEYPTAR RÖR-Í-RÖR NEYSLUVATNSLAGNIR ERU DN15 PEX MED SÚREFNISKÁPU, NEMA ANNAD SÉ TEKID FRAM Á TEIKNINGU.

ALLAR HRINGRÁSARLAGNIR ERU DN12 NEMA ANNAD SÉ TEKID FRAM Á TEIKNINGU.

NOTA SKAL VOTTADAR LAGNIR.

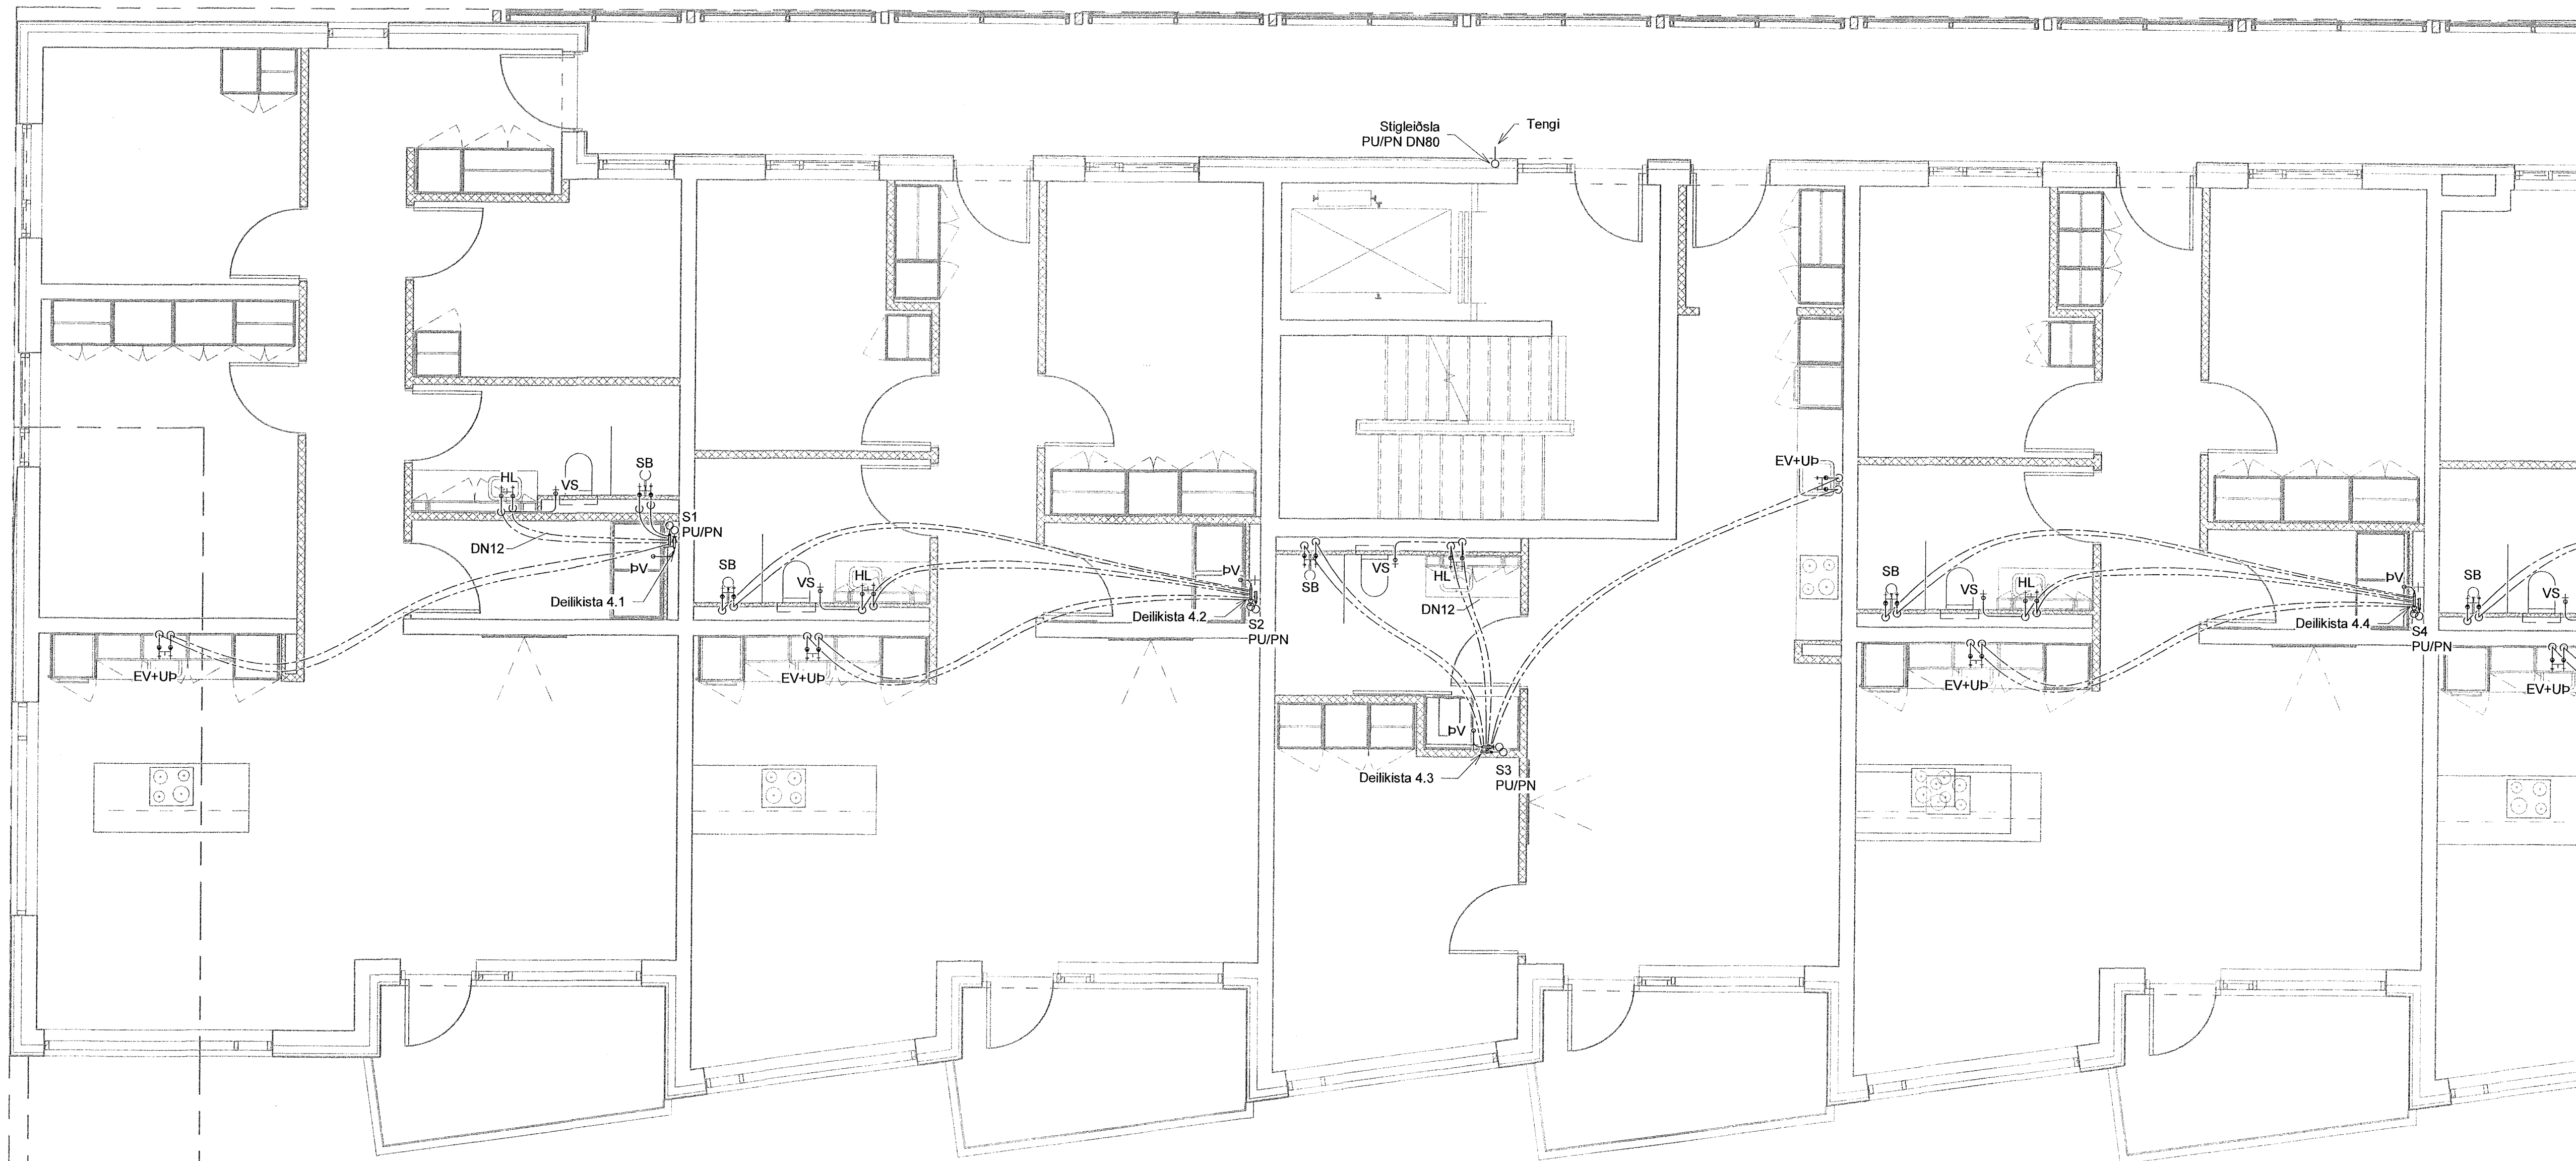

LYKILMYND

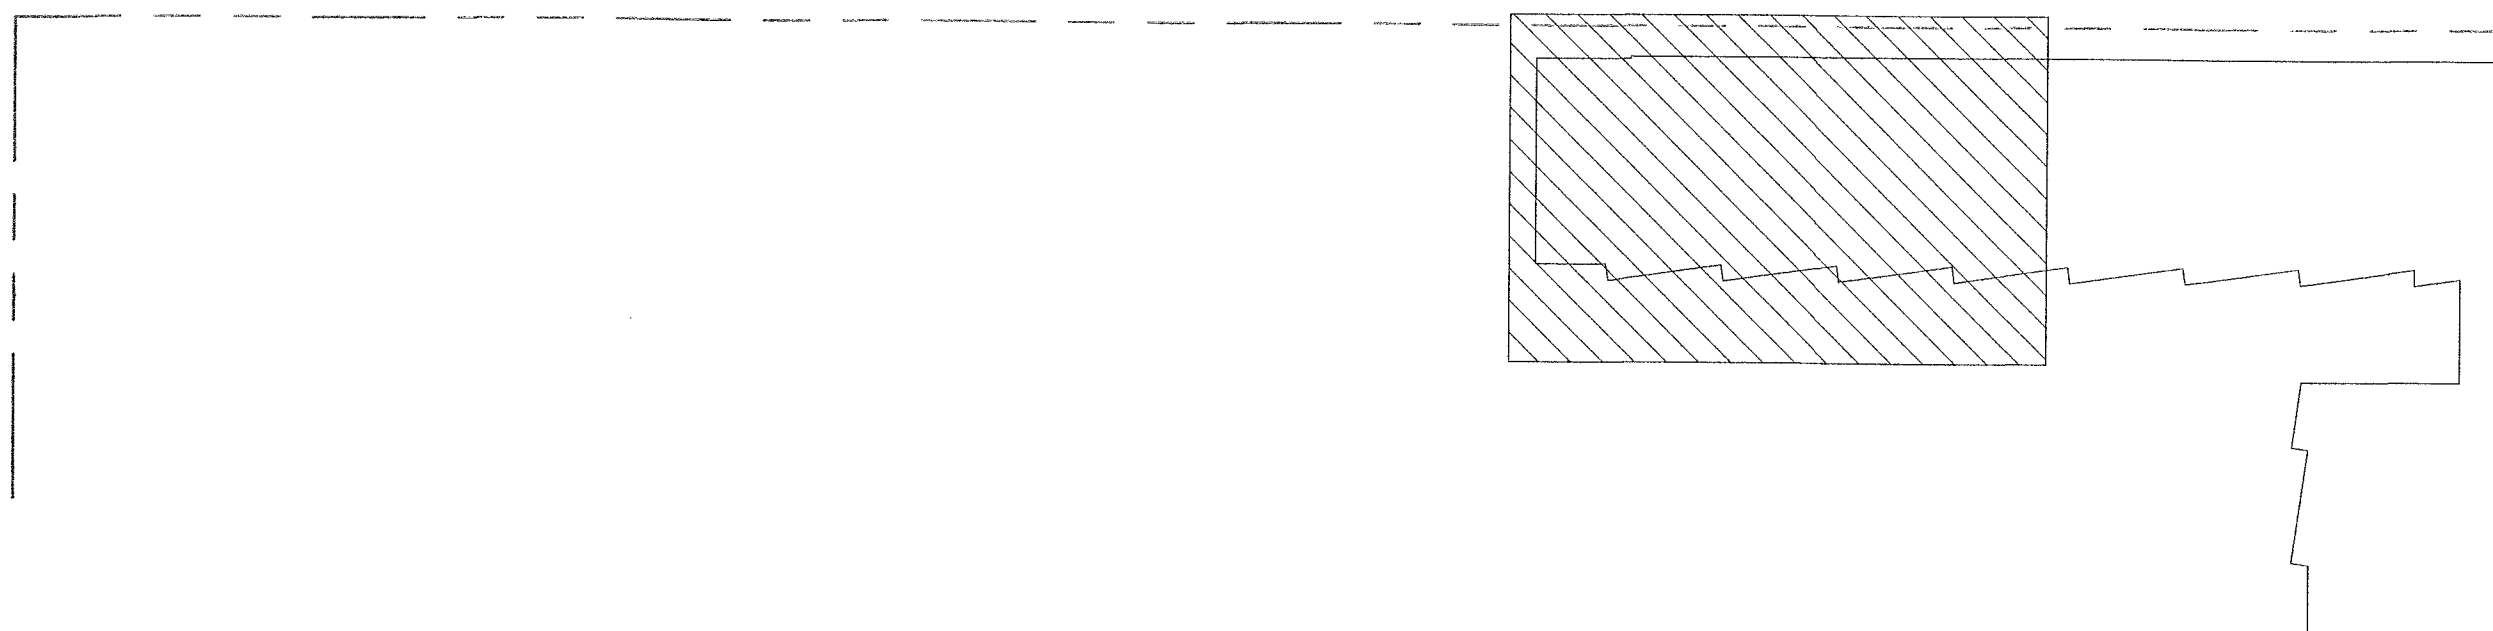


VERKFRÆÐISTOFA
NNE Verkræðistofa ehf
Hafnarí 6 - 201 Kópavogur Ísland
s. 899-3077 / 899-3577
Kl. 460421-0470. nne@nne.is www.nne.is

ÁSHAMAR 50
221 HAFNARFJÖRÐUR

SERUÞRÁTTUR - PÍPULAGNIR
NEYSLUVATNSLAGNIR - GRUNNMYND 4.HÆÐ

Hönnun:	SJ	Verknúmer:	22047
Teiknað:	SJ	Mælikvarði:	1:50
Yfirarið:	NG	Dagsetning:	28.06.2023
Samþykkt:	Hakon Orn Omarsson Kl. 300577-3189	Teikn.nr.:	P2-41
Áritun hönnunarstjóra:	Þorvaldur L. Björgvinsson Kl. 250572-3529	Útgáfa:	1
Útgáfa / Dagsetning aðaluppráttar: A / 28.06.2023			

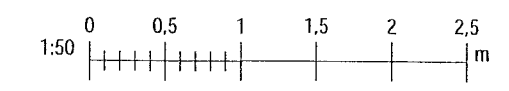

Skri: 28.6.2023 11:10:46

Copyright © NNE Verkræðistofa ehf. - Hvergið er eitt af höfundum. - Píplögan er eitt af höfundum. - Píplögan er eitt af höfundum.