

Samþykkt þann  
25. JÚLÍ 2023  
Byggingarfulltrúinn í Hafnarfirði  
*Hákon Órn Órnarsson*

Útg.	Dags.	Lýsing	Nafn
1	28.06.2023	FRUMÚTGÁFA	HÖO

SKÝRINGAR - NEYSLUVATN:

- KALT NEYSLUVATN
- HEITT NEYSLUVATN
- HEITT NEYSLUVATN, HRINGRÁS

SJÁ ALMENNAR SKÝRINGAR Á TEIKN. P0-01 OG P0-03

ALLAR HULDAR NEYSLUVATNSLAGNIR ERU m/EINANGRUN

TENGINGAR VÍÐ DEILIKISTUR ER DN15


TENGINGAR AÐ TÖPPUNARSTÖÐUM ER DN12, NEMA ANNAD SÉ TEKIÐ FRAM Á TEIKNINGU.

ALLAR STOFNLAGNIR ERU m/EINANGRUN.


ALLAR INNSTEYPTAR RÖR-Í-RÖR NEYSLUVATNSLAGNIR ERU DN15 PEX MEÐ SÚREFNISKÁPU, NEMA ANNAD SÉ TEKIÐ FRAM Á TEIKNINGU.

ALLAR HRINGRÁSARLAGNIR ERU DN12 NEMA ANNAD SÉ TEKIÐ FRAM Á TEIKNINGU.

NOTA SKAL VOTTADAR LAGNIR.

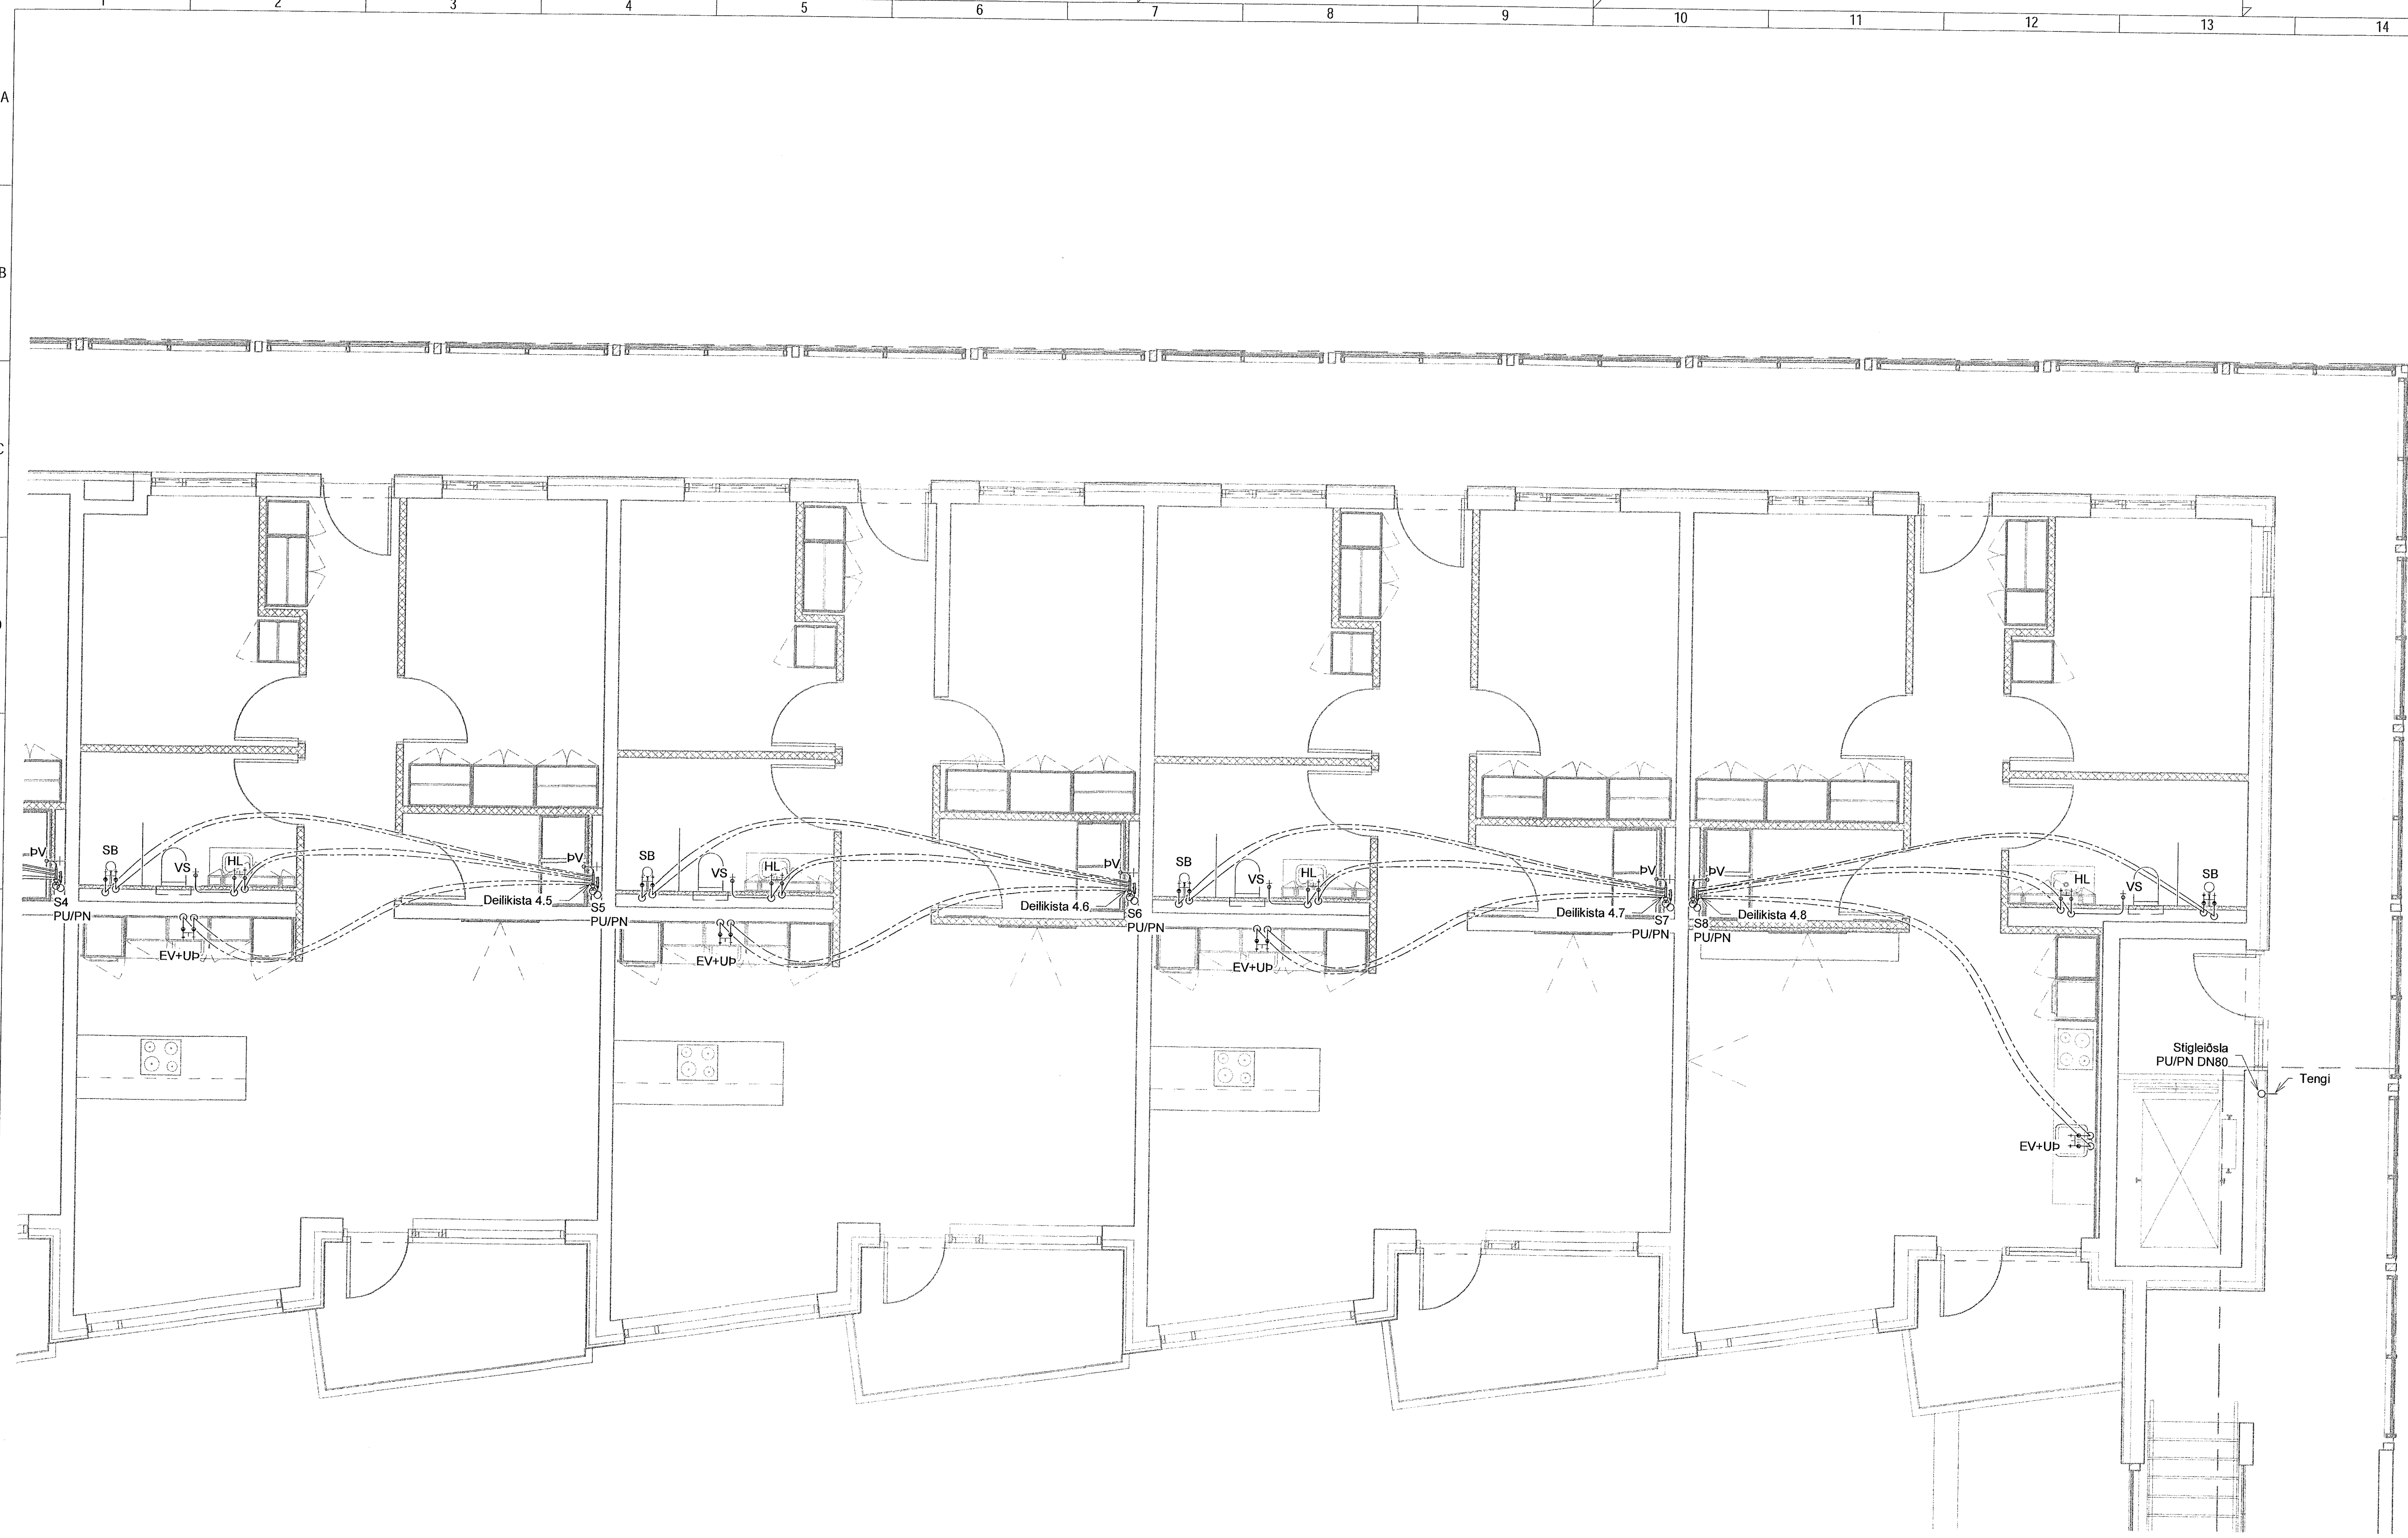

LYKILMYND

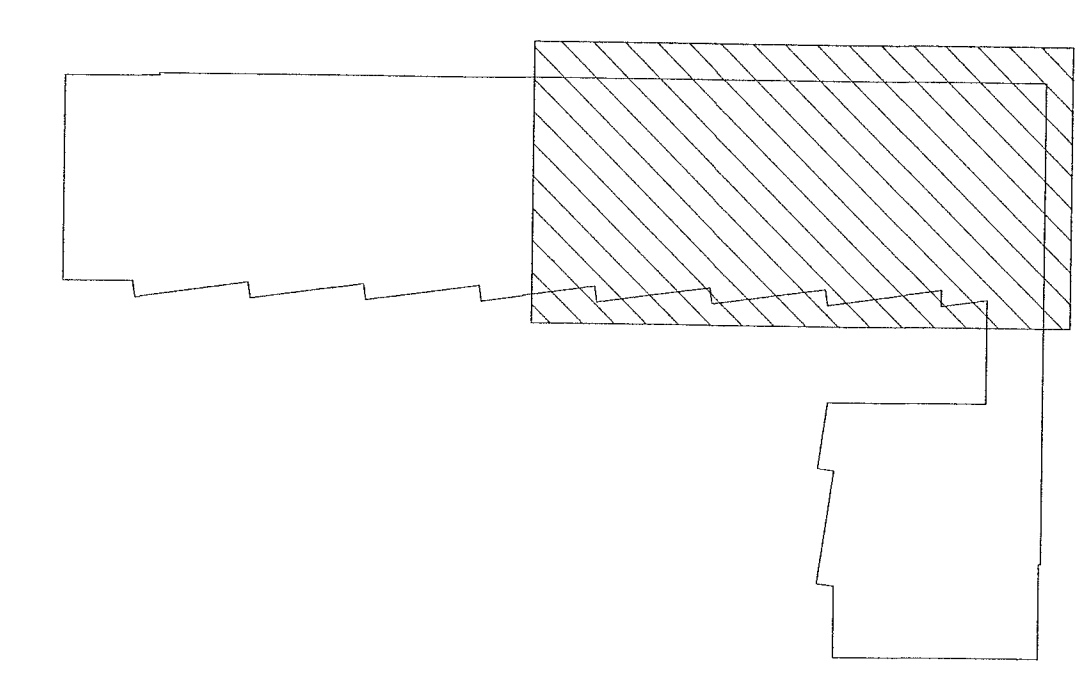

**NNE VERKFRÆÐISTOFA**

NNE Verkfræðistofa ehf  
Hæðarnáð 6 - 201 Kópavogur Ísland  
s. 899-3077 / 899-3577  
Kt. 460421-0470. nne@nne.is www.nne.is


**ÁSHAMAR 50**  
221 HAFNARF JÖRÐUR

SÉRUPPRÁTTUR - PÍPULAGNIR  
NEYSLUVATNSLAGNIR - GRUNNMYND 4.HÆÐ

Hönnun:	SJ	Verknúmer:	22047
Teiknað:	SJ	Mælikvarði:	1:50
Yfirfarið:	NG	Dagsetning:	28.06.2023

Samþykkt:	<i>HÖO</i>	Teikn.nr.:	P2-42
Hákon Órn Órnarsson Kt. 300577-3189		Útgáfa:	1

Áritun hönnunarstjóra:  
Þorvaldur L. Björguinnsson  
Kt. 250572-3529  
Útgáfa / Dagsetning aðaluppráttar: 1 / 13.06.2023

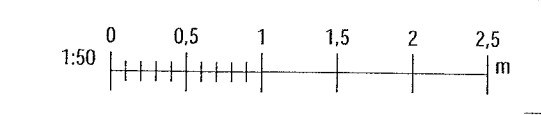

Skjal: MIAVR2222047 - Ashamar 5002 DESIGN02 P - PÍPULAGNIRP2\_Ashamar 50\_Neysluvatnslagnir.rvt  
Dag: 28.06.2023 11:03:48  
Plo: 030821

Copyright © NNE Verkfræðistofa ehf. Hönnuðir eðlur sækjandi eða hönnuðum. Framtökur er það sérfræðingur samþykkt.