

Samþykkt þann
25. Júlí 2023
Byggingarfulltrúinn í Hafnarfjarði
Sölun Þryggvörð

| Útg. | Dags. | Lýsing | Nafn |
|------|------------|-----------|------|
| 1 | 28.06.2023 | FRUMDRAGÁ | HOÖ |

SKÝRINGAR - NEYSLUVATN:

- KALT NEYSLUVATN
- HEITT NEYSLUVATN
- HEITT NEYSLUVATN, HRINGRÁS

SJÁ ALMENNAR SKÝRINGAR Á TEIKN. P0-01 OG P0-03

ALLAR HULDAR NEYSLUVATNSLAGNIR ERU m/EINANGRUN

TENINGINGAR VÍÐ DEILIKISTUR ER DN15


TENINGINGAR AÐ TÖPPUNARSTÖÐUM ER DN12, NEMA ANNAD SÉ TEKID FRAM Á TEIKNINGU.

ALLAR STOFNLAGNIR ERU m/EINANGRUN.


ALLAR INNSTEYPTAR RÖR-Í-RÖR NEYSLUVATNSLAGNIR ERU DN15 PEX MEÐ SÜREFNISKÁPU, NEMA ANNAD SÉ TEKID FRAM Á TEIKNINGU.

ALLAR HRINGRÁSARLAGNIR ERU DN12 NEMA ANNAD SÉ TEKID FRAM Á TEIKNINGU.

NOTA SKAL VOTTADAR LAGNIR.

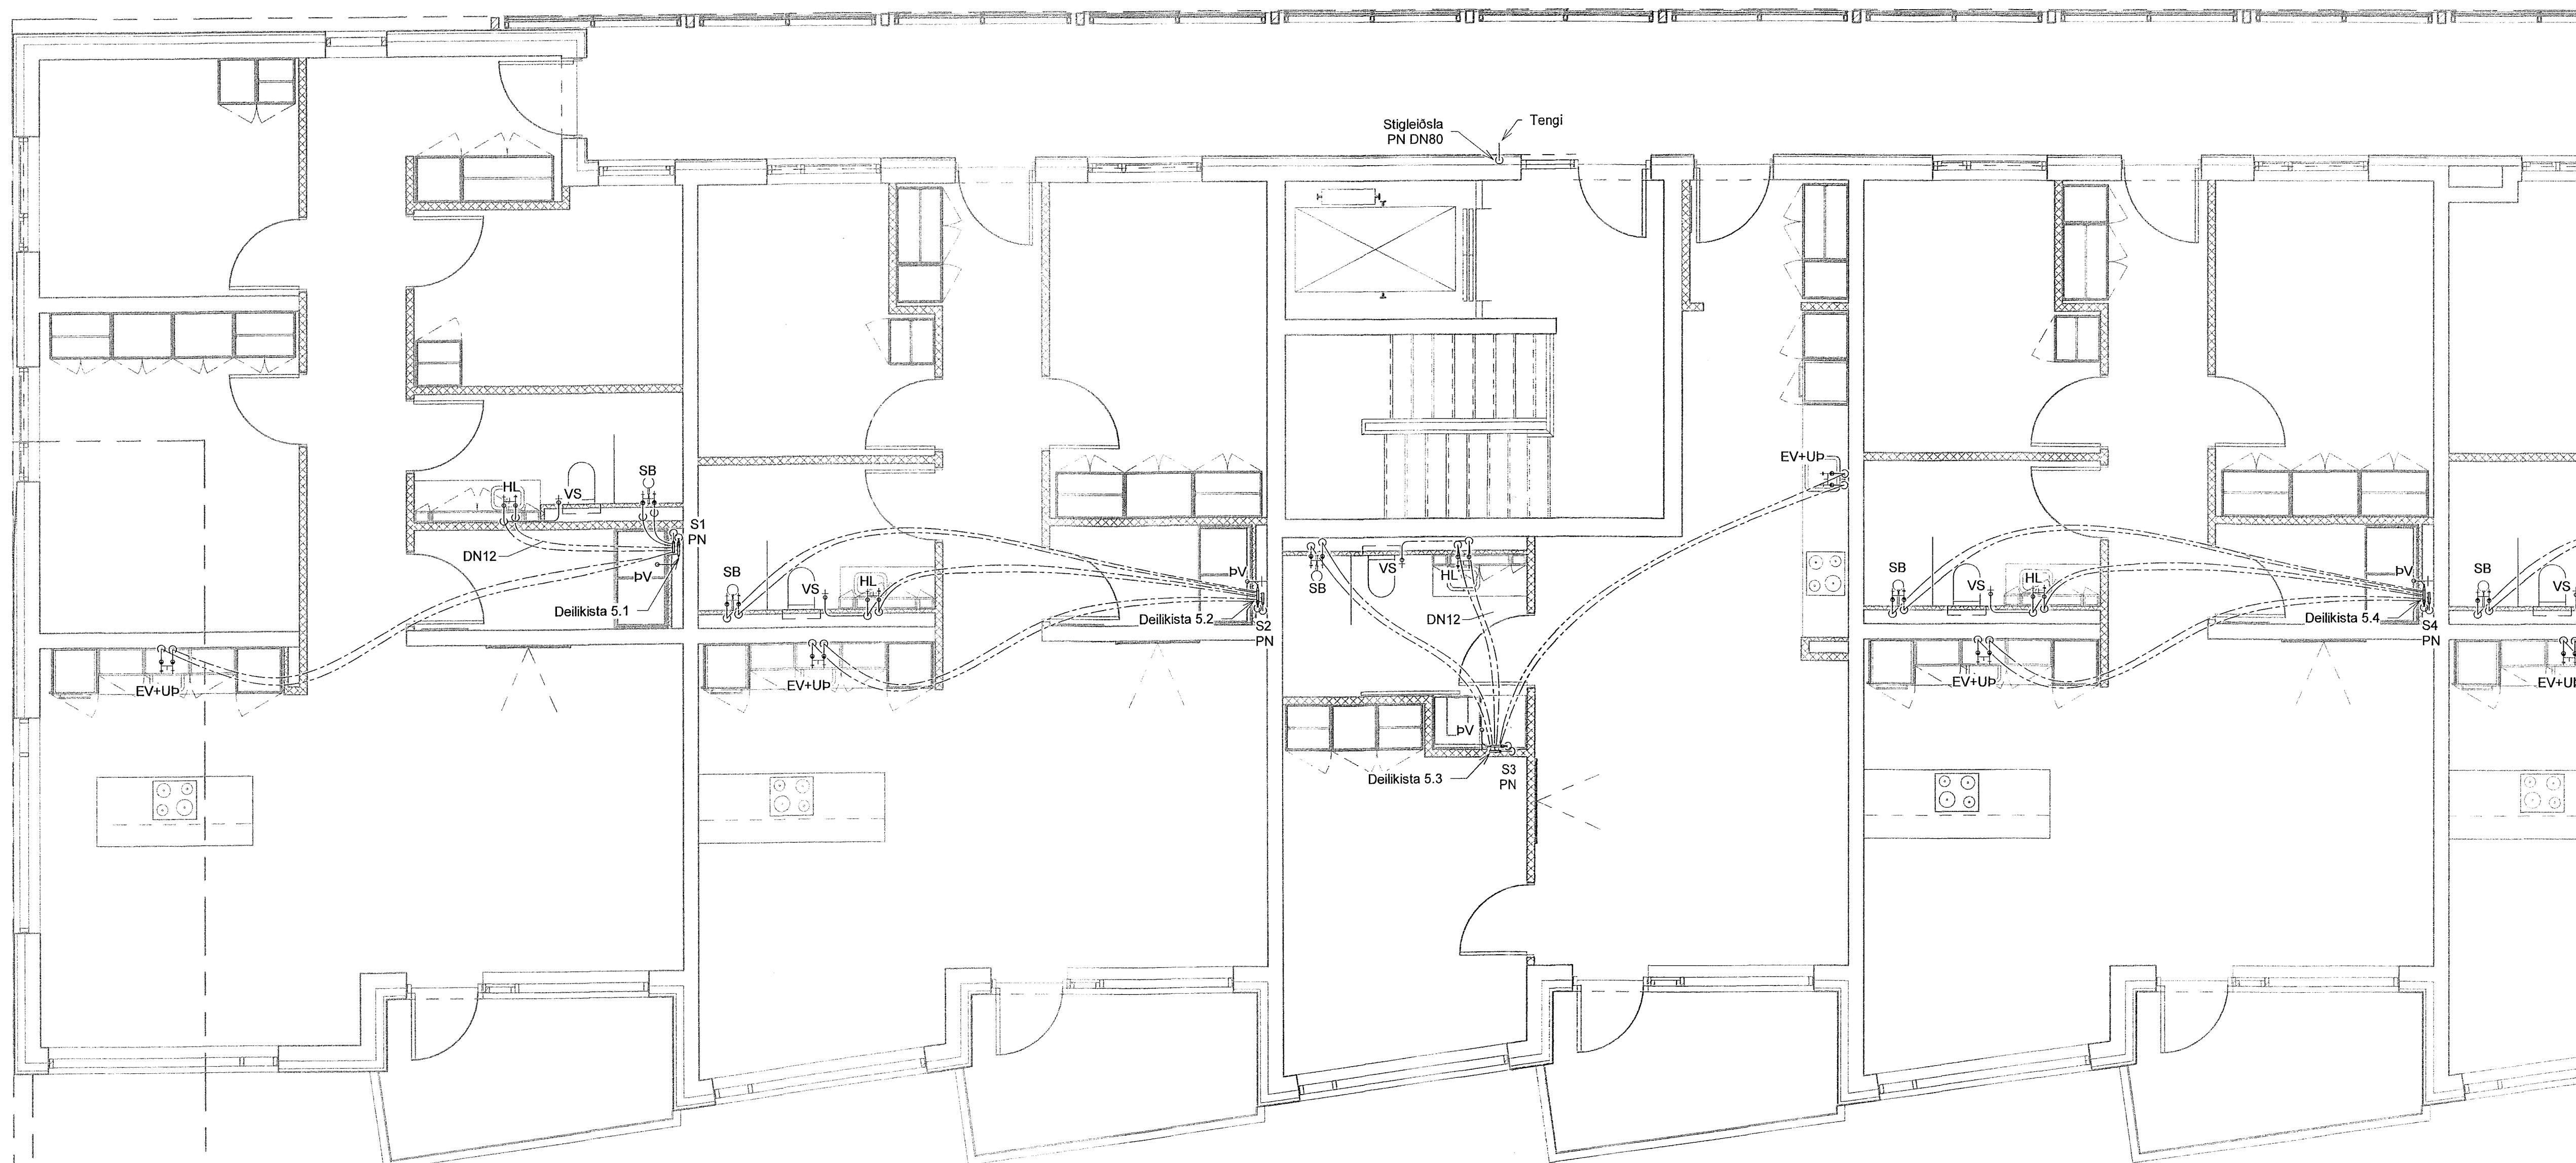

LYKILMYND

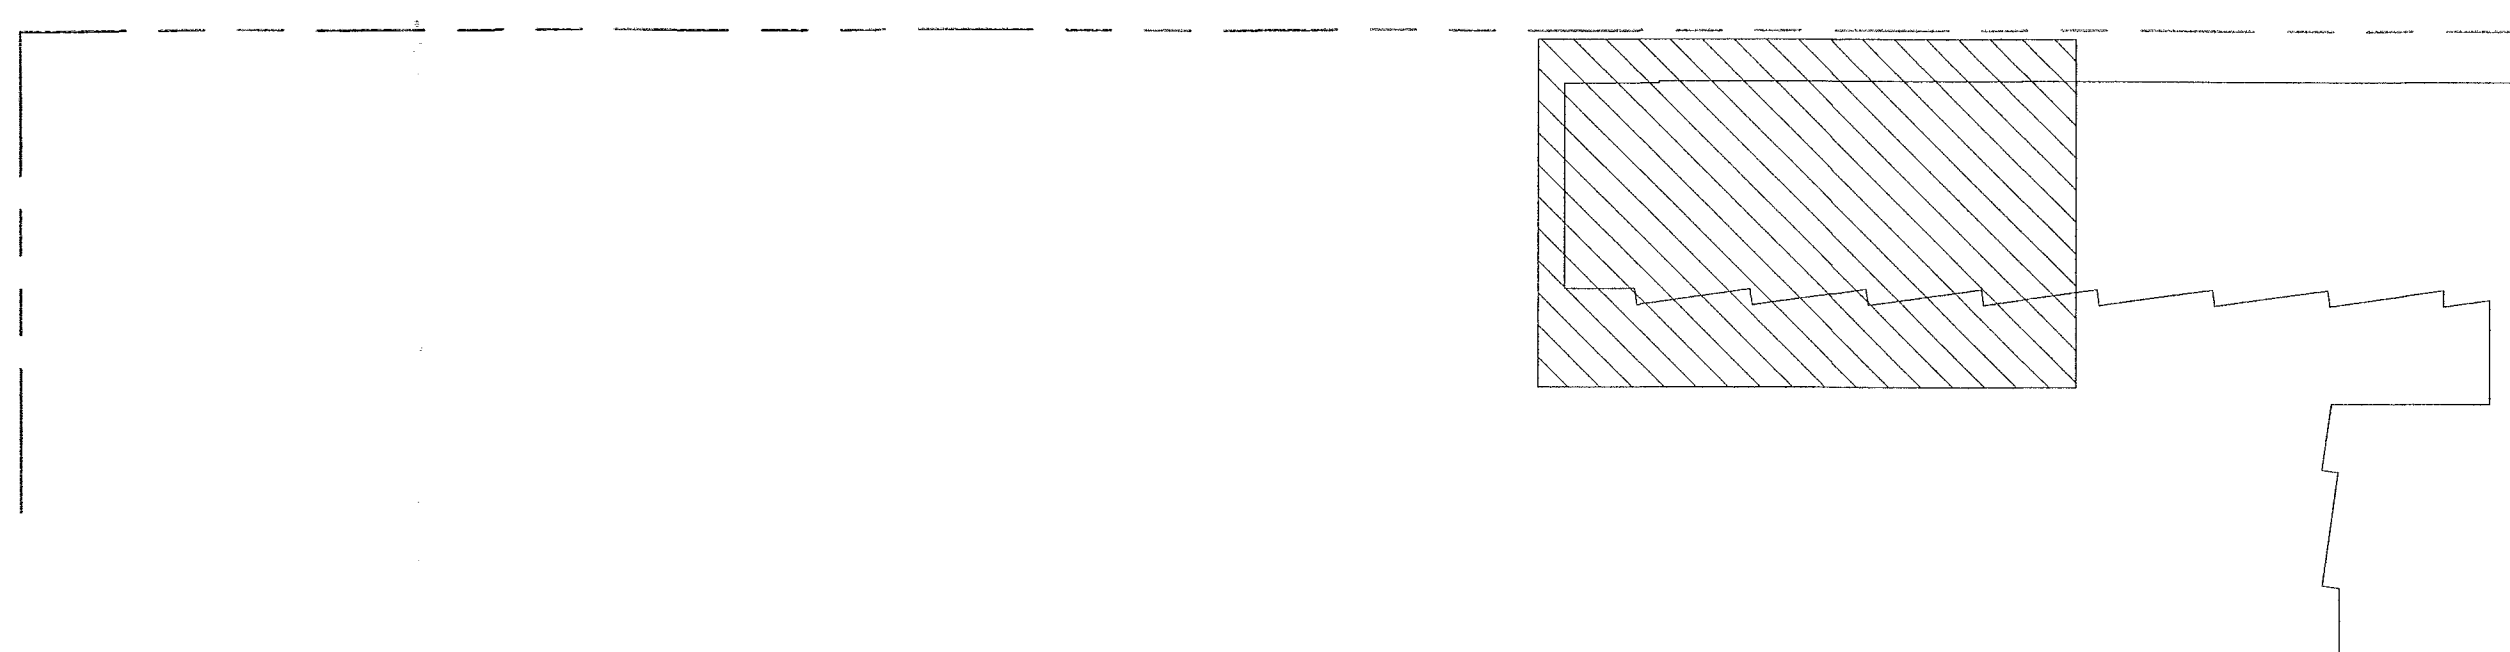

VERKFRÆÐISTOFA

NNE Verkfræðistofa ehf
Hæðunári 6 - 201 Kópavogur Ísland
s. 899-3077 / 899-3577
Kl. 660421-0470. nne@nne.is www.nne.is


ASHAMAR 50

221 HAFNARFJÖRÐUR

SÉRUPPDRÁTTUR - PÍPULAGNIR

NEYSLUVATNSLAGNIR - GRUNNMYND 5.HÆÐ

| | | | |
|--|--|-------------|------------|
| Hönnun: | SJ | Verknúmer: | 22047 |
| Teiknað: | SJ | Mælikvarði: | 1:50 |
| Yfirarið: | NG | Dagsetning: | 28.06.2023 |
| Samþykkt: | Hakon Örn Ómarsson Kl. 300577-3189 | Teikn.nr.: | P2-51 |
| Áritun hönnunarstjóra: | Þorvaldur L. Björgvinsson Kl. 250572-3529 | Útgáfa: | 1 |
| Útgáfa / Dagsetning aðaluppdráttar: A / 13.06.2023 | | | |

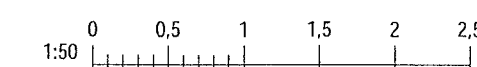

Plac: 01/14/22
 Sæð: 28.6.2023 11:05:52
 Skrá: M:\AVR\2202047 - Ashamar 50\02 DESIGN\02 P - PÍPULAGNIR\P2_Ashamar 50_Neysluvatnslagnir.rvt

Copyright © NNE Verkfræðistofa ehf. Hönnuður áskilur sér allan rétt í teikningum - Pípuáritun er það sérfræga samþykki