


Samþykkt þann
25. JÚLÍ 2023
Byggingartulltrúinn í Hafnarfirði
Hákon Þorsteinsson

Útg.	Dags.	Lýsing	Nafn
1	28.06.2023	FRUMÚTGÁFA	HOÓ


SKÝRINGAR - NEYSLUVATN:

- KALT NEYSLUVATN
- HEITT NEYSLUVATN
- HEITT NEYSLUVATN, HRINGRÁS

SJÁ ALMENNAR SKÝRINGAR Á TEIKN. P0-01 OG P0-03
 ALLAR HULDAR NEYSLUVATNSLAGNIR ERU m/EINANGRUN
 TENGING VÍÐ DEILIKISTUR ER DN15
 TENGINGAR AÐ TÖPPUNARSTÖÐUM ER DN12, NEMA ANNAD SÉ TEKID FRAM Á TEIKNINGU.
 ALLAR STOFNLAGNIR ERU m/EINANGRUN.
 ALLAR INNSTEYPTAR RÖR-I-RÖR NEYSLUVATNSLAGNIR ERU DN15 PEX MED SÜREFNISKÁPU, NEMA ANNAD SÉ TEKID FRAM Á TEIKNINGU.
 ALLAR HRINGRÁSARLAGNIR ERU DN12 NEMA ANNAD SÉ TEKID FRAM Á TEIKNINGU.
 NOTA SKAL VOTTADAR LAGNIR.

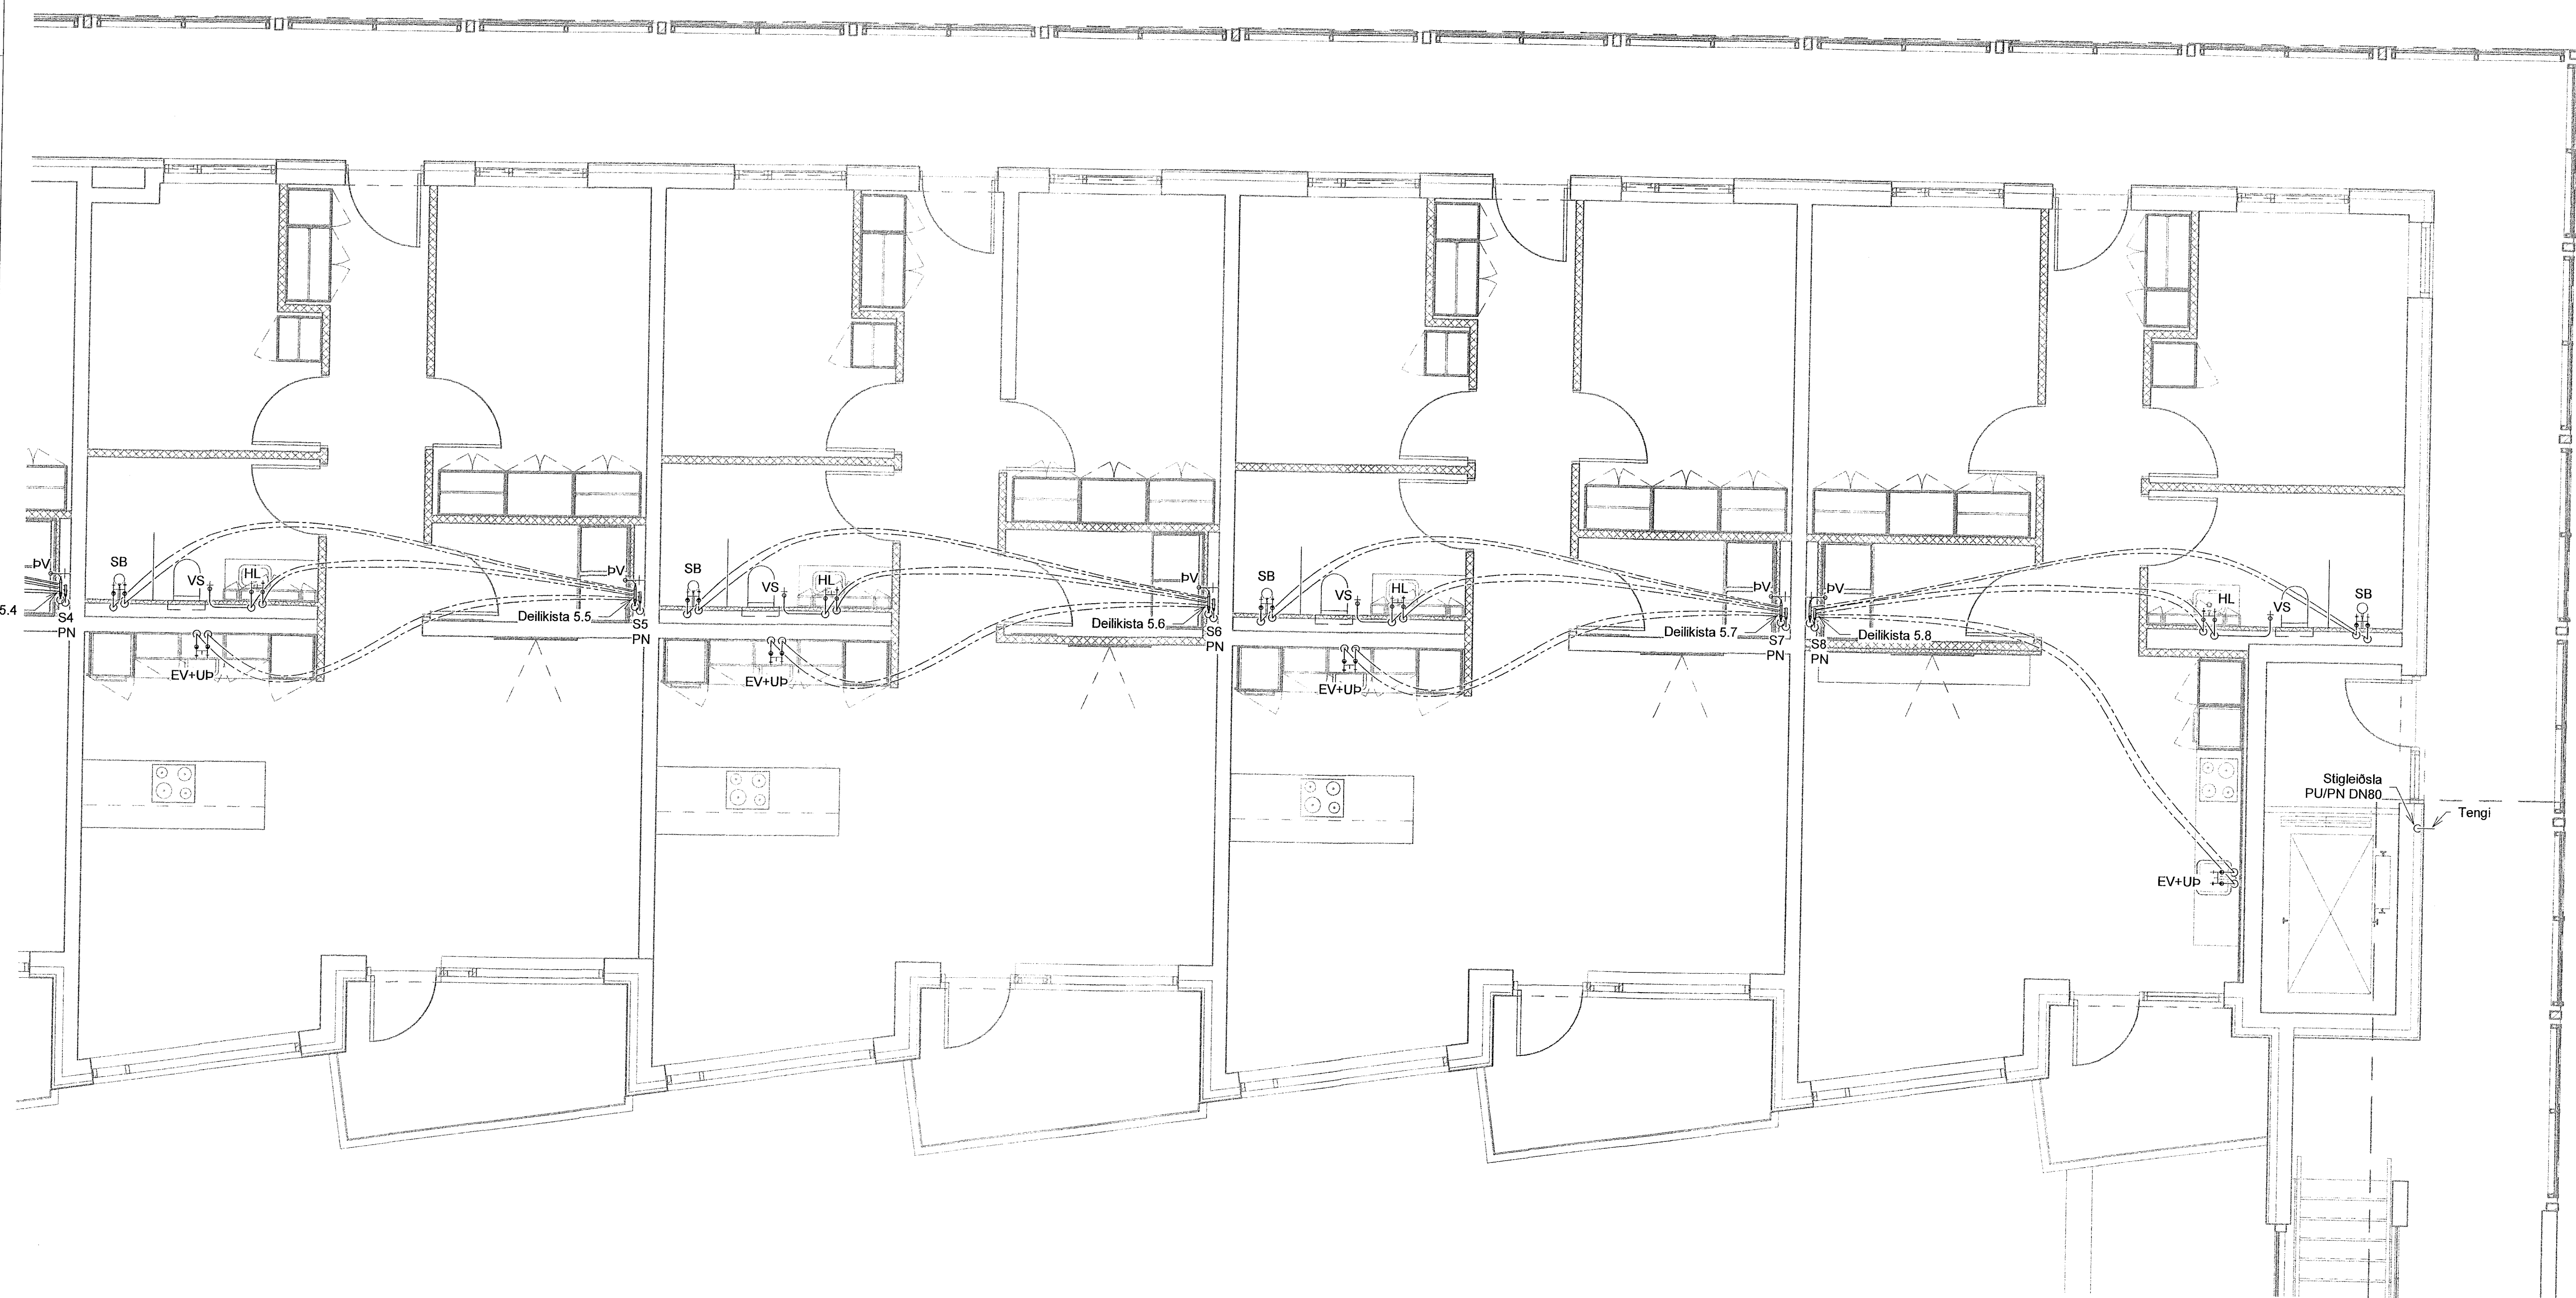

LYKILMYND

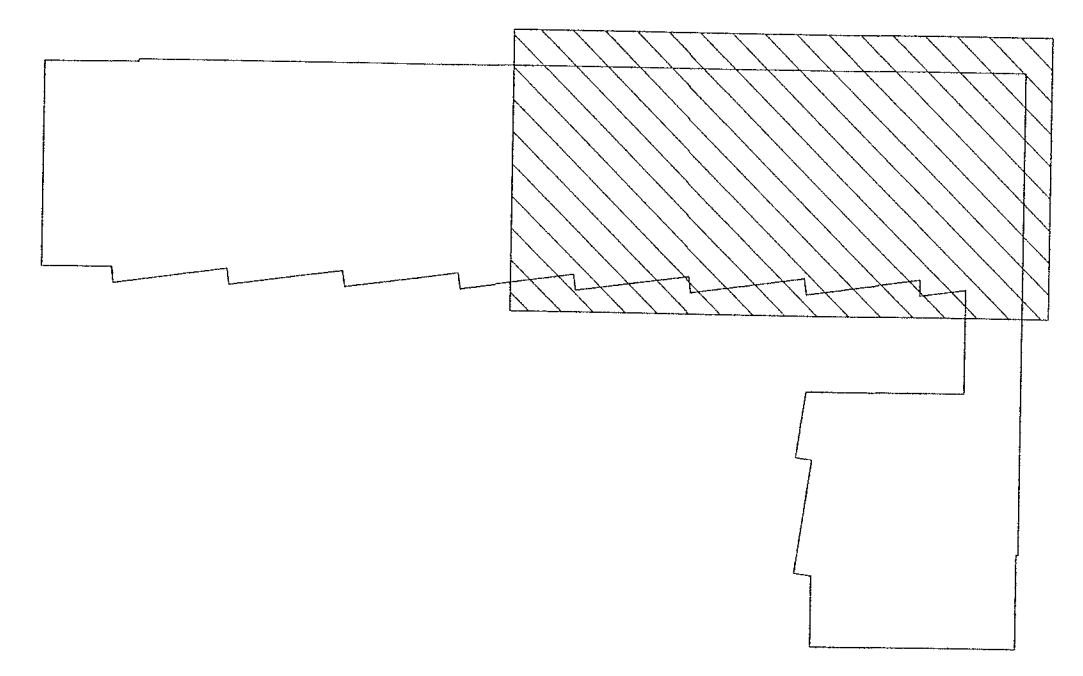

VERKFRÆÐISTOFA

NNE Verkfræðistofa ehf
 Heðmansíð 6 - 201 Kópavogur Ísland
 Sí. 899-3077 / 899-3577
 Kt. 460421-0470. nne@nne.is www.nne.is

ÁSHAMAR 50
 221 HAFNARFJÖRÐUR
 SÉRUPPRÁTTUR - PÍPULAGNIR
 NEYSLUVATNSLAGNIR - GRUNNMÝND S.HÆÐ

Hönnun:	SJ	Verknumér:	22047
Teiknað:	SJ	Mælikvarði:	1:50
Yfirfarið:	NG	Dagsetning:	28.06.2023
Samþykkt:	Hákon Órn Ómarsson Kt. 300577-3189	Teikn.nr:	P2-52
Áritun hönnunarstjóra:	Þorvarður L. Björgvinsson Kt. 250572-3529	Útgáfa:	1
Útgáfa / Dagsetning aðaluppráttar:	13.06.2023		

