


Samþykkt þann  
25. JÚLÍ 2023  
Byggingarfulltrúinn í Hafnarfórði  
*Hákon Ómarsson*

Útg.	Dags.	Lýsing	Nafn
1	28.06.2023	FRUMÚTGÁFA	HOÓ


SKÝRINGAR - NEYSLUVATN:

----- KALT NEYSLUVATN  
 ----- HEITT NEYSLUVATN  
 ----- HEITT NEYSLUVATN, HRINGRÁS

SJÁ ALMENNAR SKÝRINGAR Á TEIKN. P0-01 OG P0-03  
 ALLAR HULDAR NEYSLUVATNSLAGNIR ERU m/EINANGRUN  
 TENGING VIÐ DEILIKISTUR ER DN15  
 TENGINGAR AÐ TÖPPUNARSTÖÐUM ER DN12, NEMA ANNAD SÉ TEKID FRAM Á TEIKNINGU.  
 ALLAR STOFNLAGNIR ERU m/EINANGRUN.  
 ALLAR INNSTEYPTAR RÖR-I-RÖR NEYSLUVATNSLAGNIR ERU DN15 PEX MEÐ SÜREFNISKÁPU, NEMA ANNAD SÉ TEKID FRAM Á TEIKNINGU.  
 ALLAR HRINGRÁSARLAGNIR ERU DN12 NEMA ANNAD SÉ TEKID FRAM Á TEIKNINGU.  
 NOTA SKAL VOTTADAR LAGNIR.

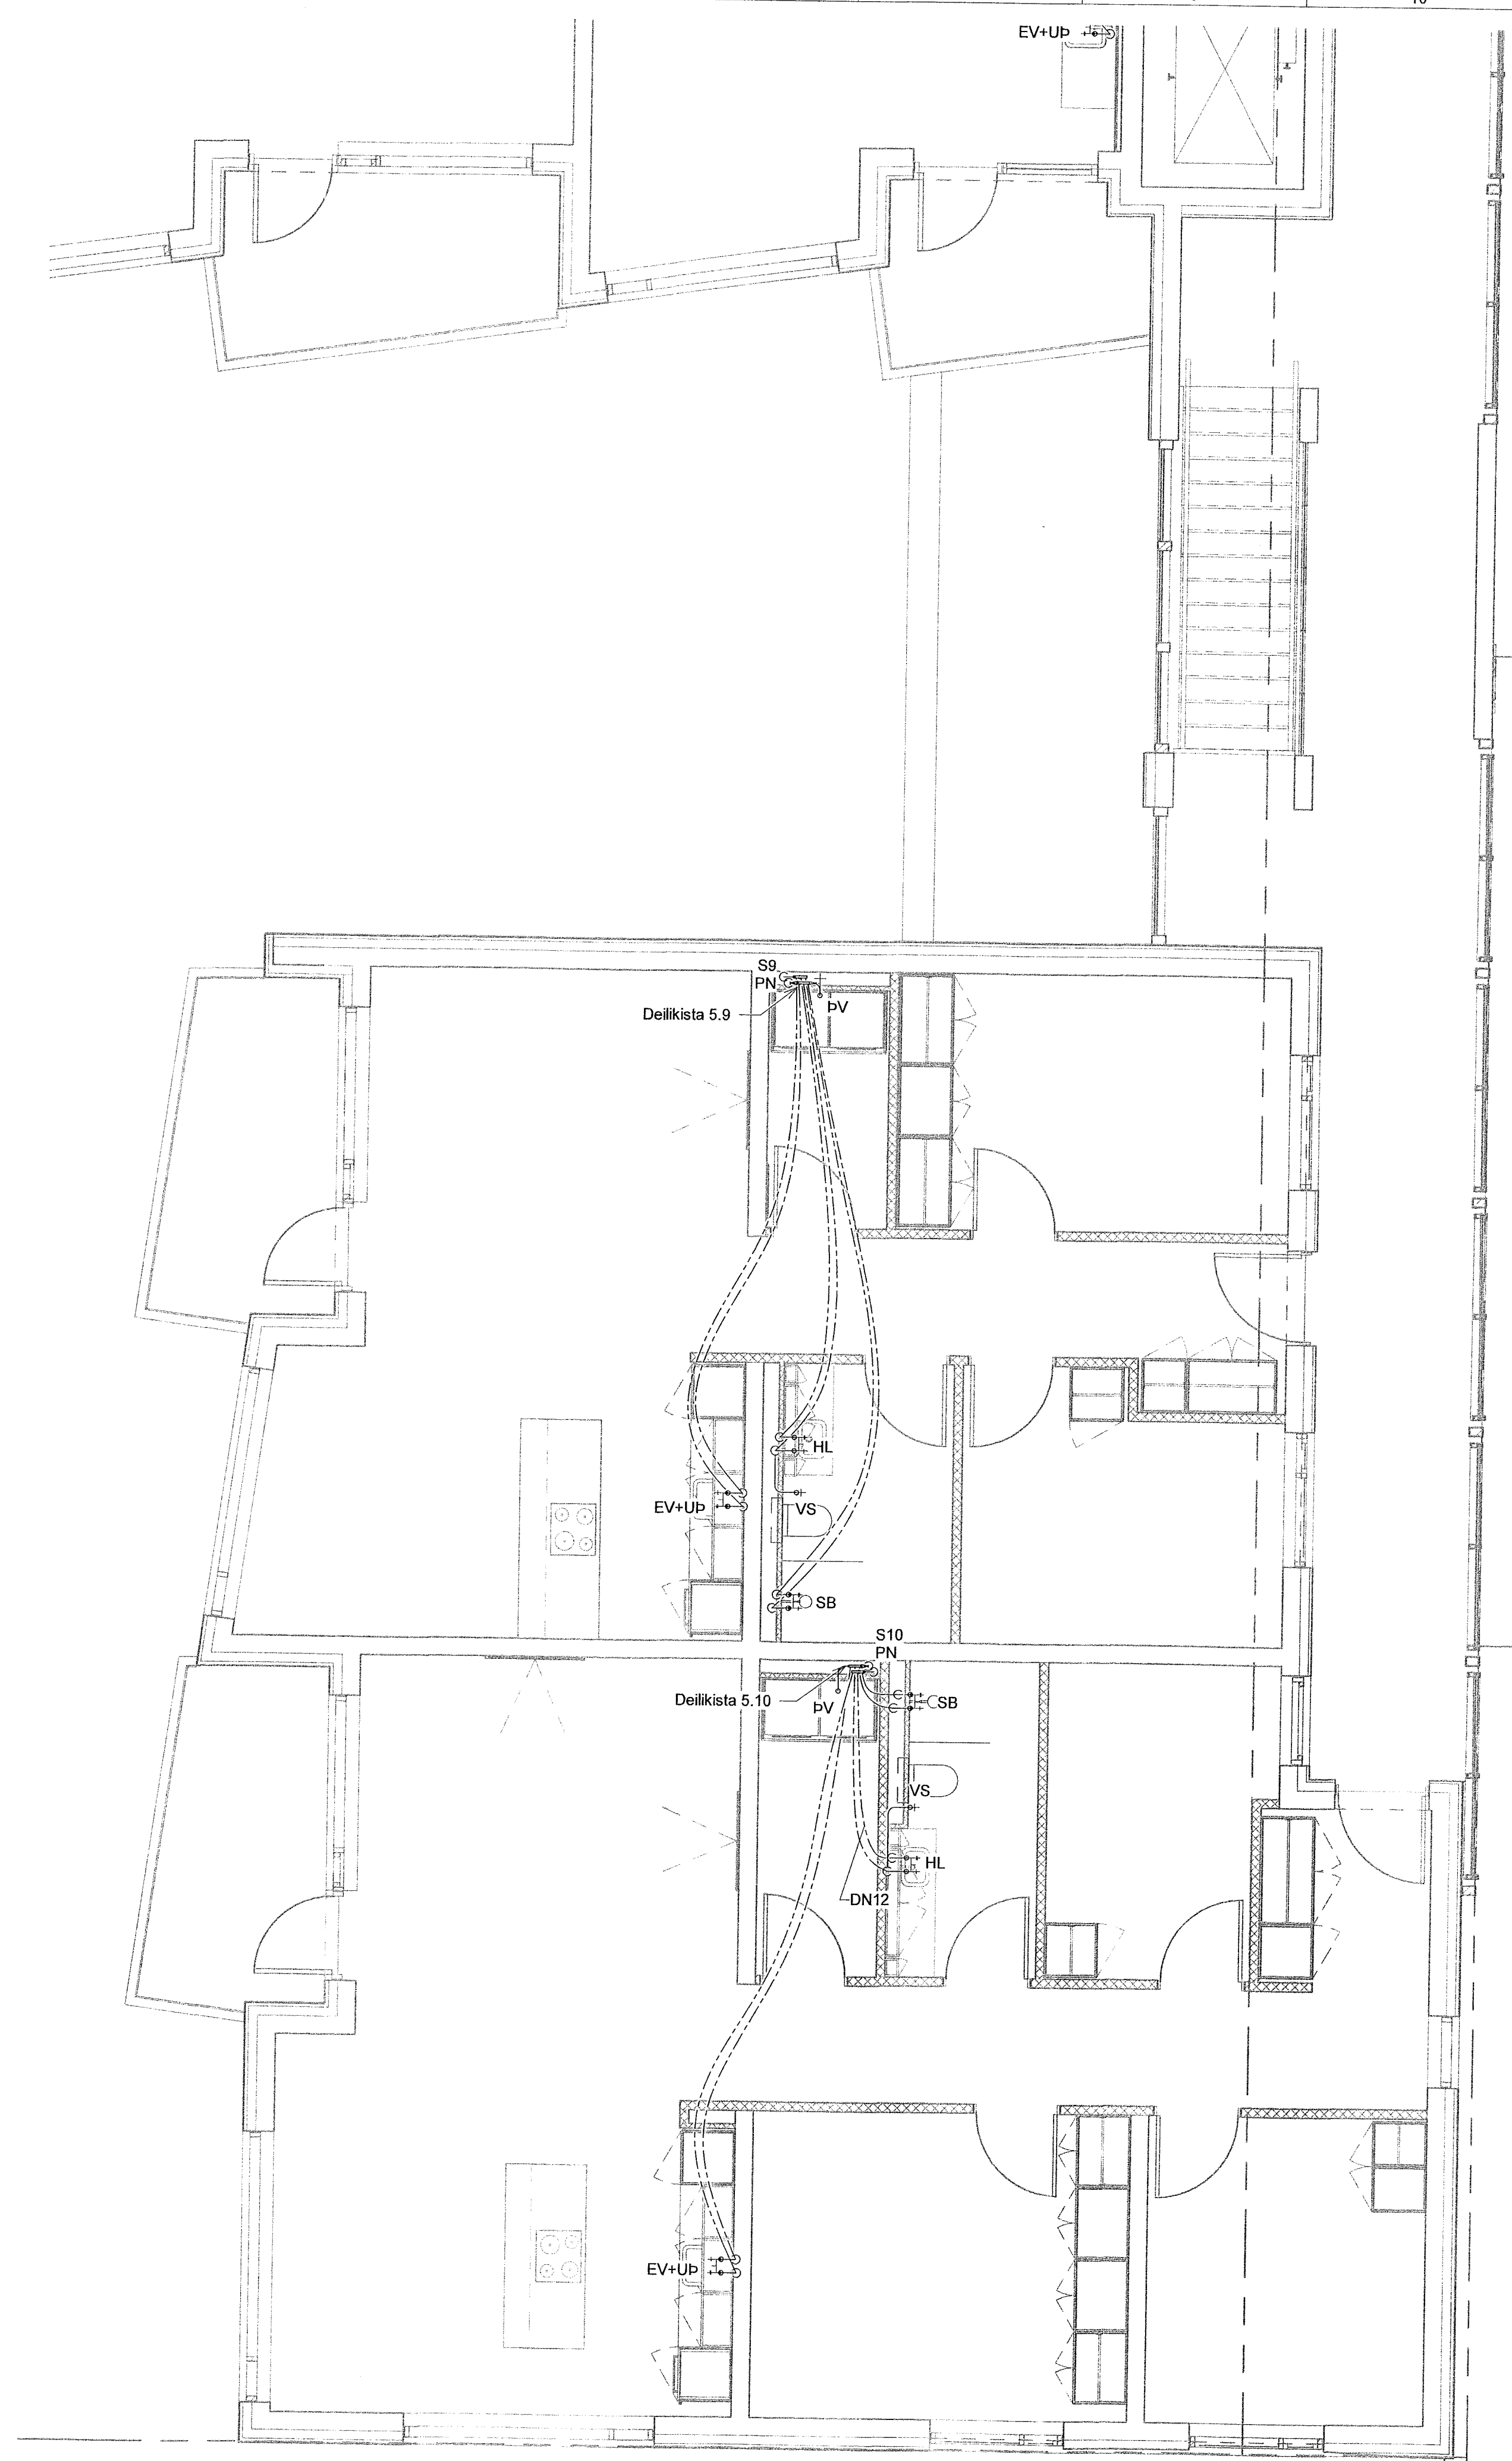

LYKILMYND

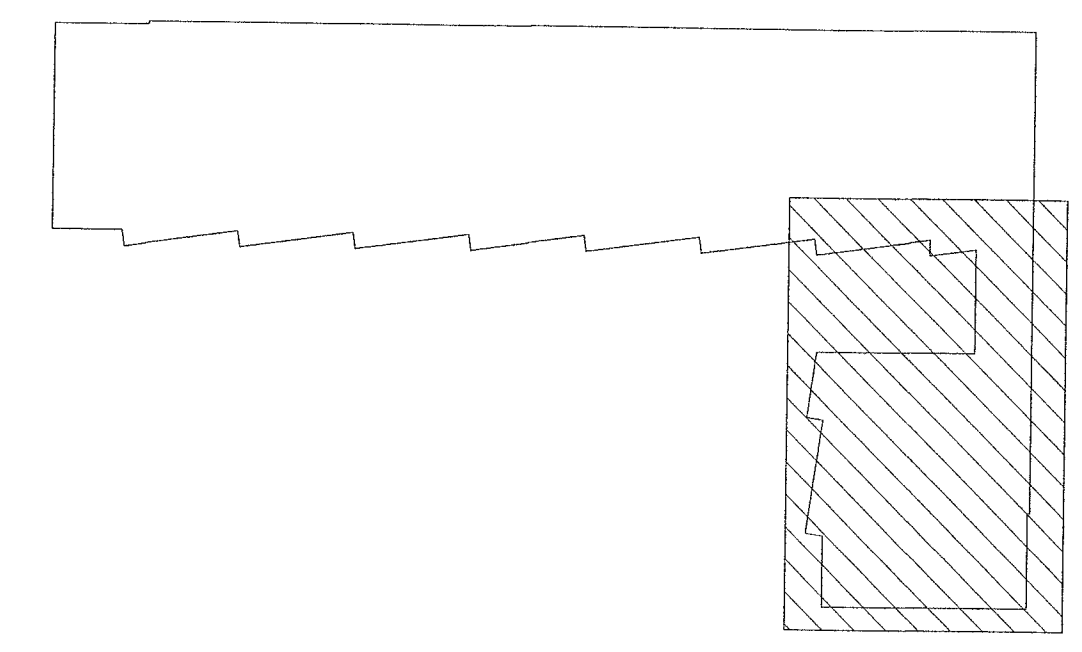

**VERKFRÆÐISTOFA**

NNE Verkfræðistofa ehf  
 Háebarsíð 6 - 201 Kópavogur Ísland  
 Sí. 899-3077 / 899-3577  
 Kt. 460421-0470. nne@nne.is www.nne.is

**ÁSHAMAR 50**  
 221 HAFNARF JÖRDUR  
 SÉRÚPDRÁTTUR - PÍPULAGNIR  
 NEYSLUVATNSLAGNIR - GRUNNMYND 5.HÆÐ

Hönnun:	SJ	Verkúmer:	22047
Teiknað:	SJ	Mælikvarði:	1:50
Yfirfarið:	NG	Dagsetning:	28.06.2023
Samþykkt:	Hákon Óm Ómarsson Kt. 300577-3189	Teikn.nr.:	P2-53
Áritun hönnunarstjóra:	Þorvaldur L. Björgvinsson Kt. 250572-3529	Útgáfa:	1
Útgáfa / Dagsetning aðaluppráttis: A #13.06.2023			

