


| Útg. | Dags. | Lýsing | Nafn |
|------|------------|------------|------|
| 1 | 28.06.2023 | FRUMTÚGAFA | HÖÖ |

SKÝRINGAR - NEYSLUVATN:

----- KALT NEYSLUVATN
 ----- HEITT NEYSLUVATN
 ----- HEITT NEYSLUVATN, HRINGRÁS

SJÁ ALMENNAR SKÝRINGAR Á TEIKN. P0-01 OG P0-03
 ALLAR HULDAR NEYSLUVATNSLAGNIR ERU m/EINANGRUN
 TENGING VÍÐ DEILIKISTUR ER DN15
 TENGINGAR AÐ TÖPPUNARSTÖÐUM ER DN12, NEMA ANNAD SÉ TEKID FRAM Á TEIKNINGU.
 ALLAR STOFNLAGNIR ERU m/EINANGRUN.
 ALLAR INNSTEYPTAR RÖR Í RÖR NEYSLUVATNSLAGNIR ERU DN15 PEX MEÐ SÚREFNISKÁPU, NEMA ANNAD SÉ TEKID FRAM Á TEIKNINGU.
 ALLAR HRINGRÁSARLAGNIR ERU DN12 NEMA ANNAD SÉ TEKID FRAM Á TEIKNINGU.
 NOTA SKAL VOTTAÐAR LAGNIR.

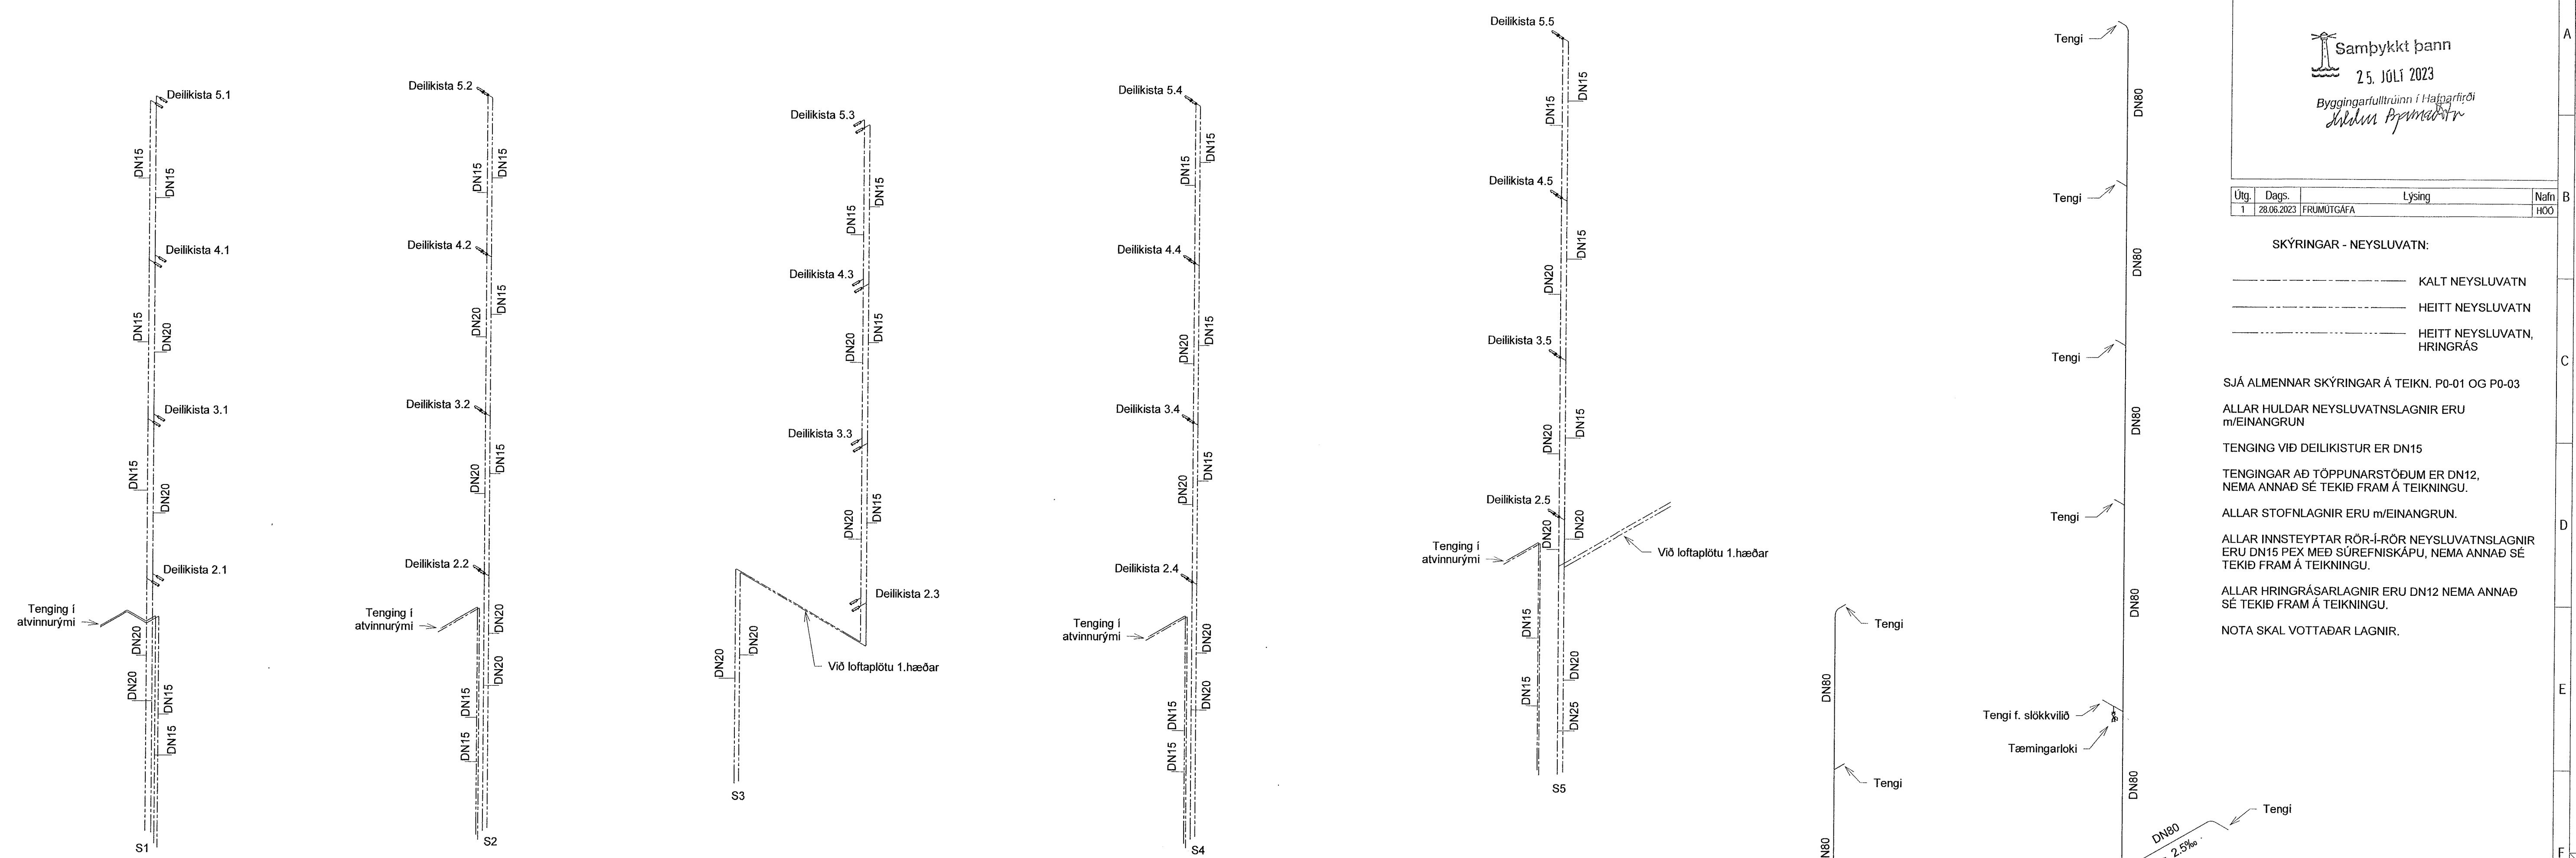

Rúmmynd S1

Rúmmynd S2

Rúmmynd S3

Rúmmynd S4

Rúmmynd S5

Stigleiðsla 1

Rúmmynd S6

Rúmmynd S7

Rúmmynd S8

Rúmmynd S9

Rúmmynd S10

Stigleiðsla 2

VERKFRÆÐISTOFA
 NNE Verkfræðistofa ehf
 Háebarsí 6 - 201 Kópavogur Ísland
 s. 899-3077 / 899-3577
 Kl. 460421-0470. nne@nne.is www.nne.is

ASHAMAR 50
 221 HAFNARFJÖRDUR
 SERUPPRÁTTUR - PÍPULAGNIR
 NEYSLUVATNSLAGNIR - RÚMMYNDIR

| | | | |
|---|--|-------------|------------|
| Hönnun: | SJ | Verknúmer: | 22047 |
| Teiknað: | SJ | Mælikvarði: | 1:50 |
| Yfirarið: | NG | Dagsetning: | 28.06.2023 |
| Sambýkkt: | Hákon Órn Ómarsson Kl. 300571-3189 | Teikn.nr.: | P2-101 |
| Áritun hönnunarsjóra: | Þorvaldur L. Björgvinsson Kl. 250572-3529 | Útgáfa: | 1 |
| Útgáfa / Dagsetning aðaluppráttar: A / 13.06.2023 | | | |

