


Útg.	Dags.	Lýsing	Nafn
1	28.06.2023	FRUMTÚGAFA	HOÖ

SKÝRINGAR:
 ———— HITI FRAMRÁS:
 - - - - - HITI BAKRÁS:
 SJÁ ALMENNAR SKÝRINGAR Á TEIKN. P0-01 OG P0-03
 STOFNLAGNIR ERU MEÐ EINANGRUN.
 LAGNIR AD STÖKUM OFNUM ERU DN10.
 HULDAR LAGNIR SKULU VERA EINANGRADAR OG
 SÝNILEGAR LAGNIR AD OFNUM OEINANGRADAR
 OG MÁLAÐAR.
 LAGNIR AD DEILIGRIND IBÚÐA ERU DN15 AD STÆRÐ.
 ALLAR INNSTEYPTAR "RÖR-I-RÖR" LAGNIR ERU
 DN12 PEX MEÐ SÚREFNISKÁPU, NEMA ANNAD SÉ
 TEKIB FRAM Á TEIKNINGU.

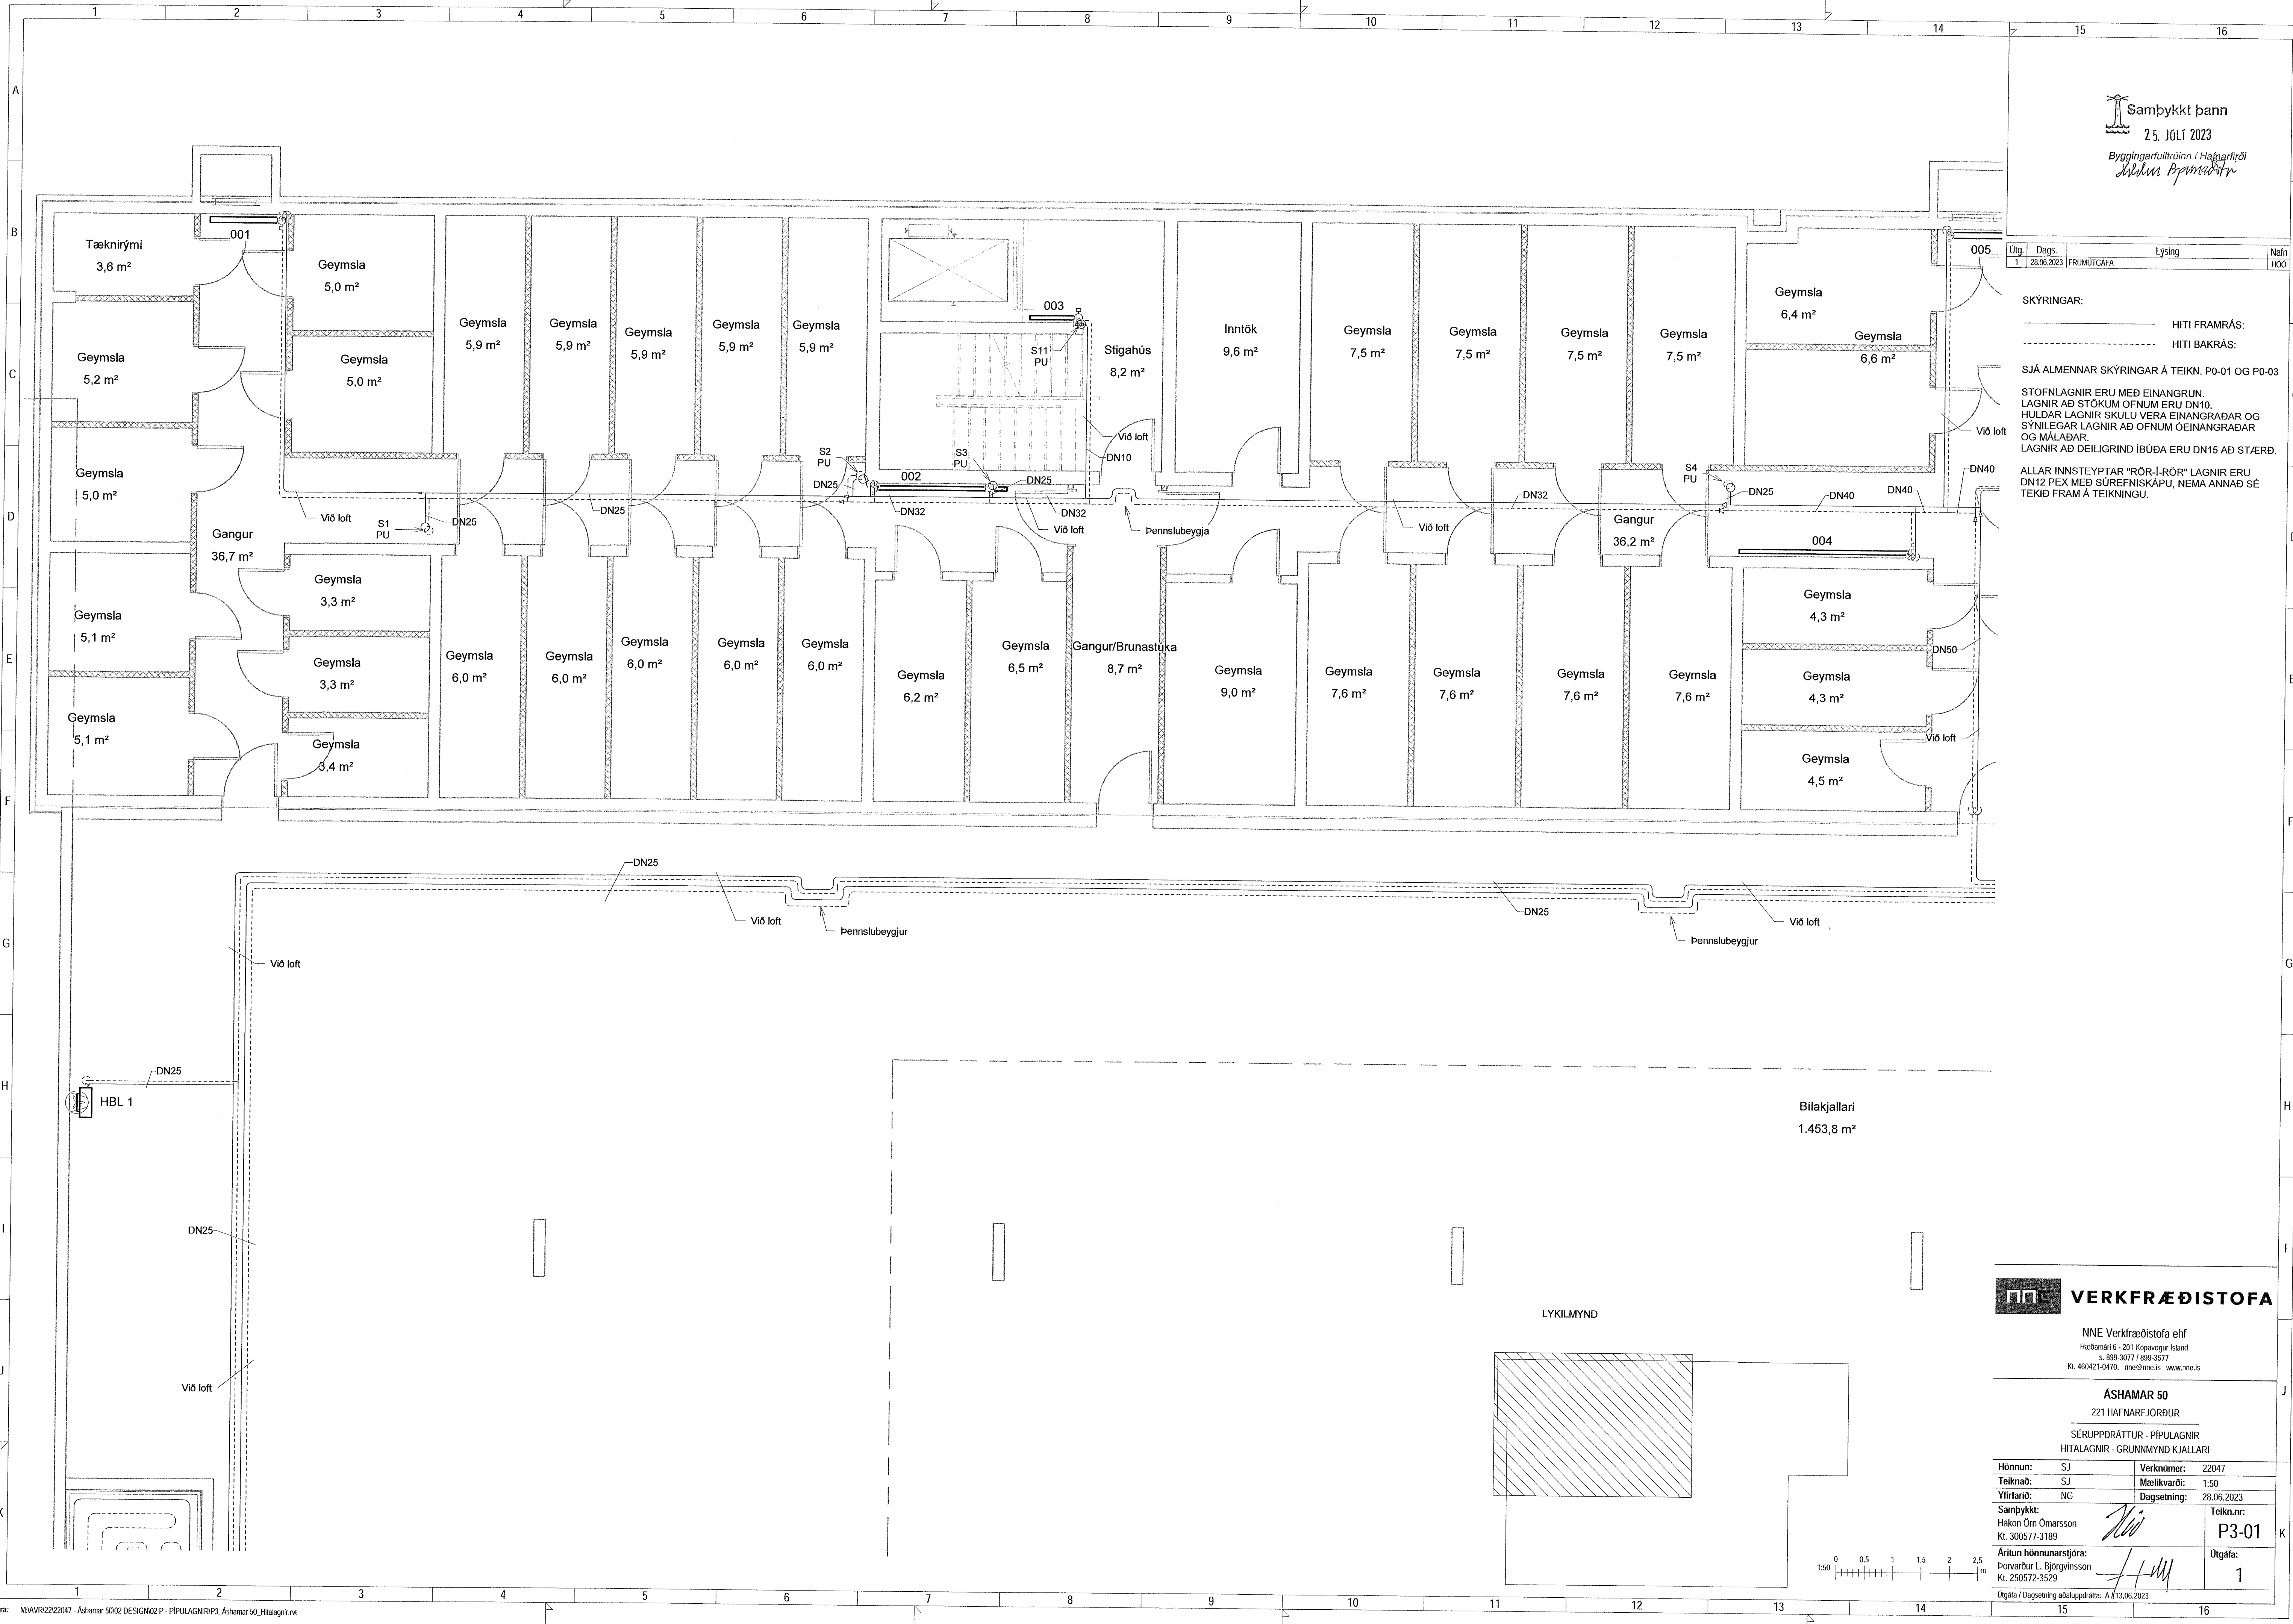

VERKFRÆÐISTOFA

NNE Verkefæðistofa ehf
 Háðamsári 6 - 201 Kópavogur Ísland
 s. 899-3077 / 899-3577
 Kl. 460421-0470. nne@nne.is www.nne.is

ASHAMAR 50
 221 HAFNARF JORDUR
 SÉRUPPRÁTTUR - PÍPULAGNIR
 HITALAGNIR - GRUNNMYND KJALLARI

Hönnun: SJ	Verknumér: 22047
Teiknað: SJ	Mælikvarði: 1:50
Yfirfarið: NG	Dagsetning: 28.06.2023
Samþykkt: Hákon Örn Ómarsson Kl. 300577-3189	Teikn.nr.: P3-01
Áritun hönnunarstjóra: Þorvarður L. Björgvinsson Kl. 250572-3529	Útgáfa: 1

Útgáfa / Dagsetning aðalupplýsinga: A 13.06.2023

Skýrsla: 30.06.2023 15:53:19
 Pípa: 022723