


Samþykkt þann
25. JÚLÍ 2023
Byggingarfulltrúi i hlutverki
Hönnun: Þórunn Þórunn

Útg.	Dags.	Lysing	Nafn
1	28.06.2023	FRUMÚTGÁFA	HÖÖ

SKÝRINGAR:
 ———— HITI FRAMRÁS:
 - - - - - HITI BAKRÁS:
 SJÁ ALMENNAR SKÝRINGAR Á TEIKN. P0-01 OG P0-03
 STOFNLAGNIR ERU MEÐ EINANGRUN.
 LAGNIR AÐ STOKUM OFNUM ERU DN10.
 HULDAR LAGNIR SKULU VERA EINANGRADAR OG SÝNILEGAR LAGNIR AÐ OFNUM ÖEINANGRADAR OG MÁLADAR.
 LAGNIR AÐ DELIKRIND IBÚÐA ERU DN15 AÐ STÆRD.
 ALLAR INNSTEYPTAR "RÖR-I-RÖR" LAGNIR ERU DN12 PEX MEÐ SÜREFNISKÁPU, NEMA ANNAD SÉ TEKIÐ FRAM Á TEIKNINGU.

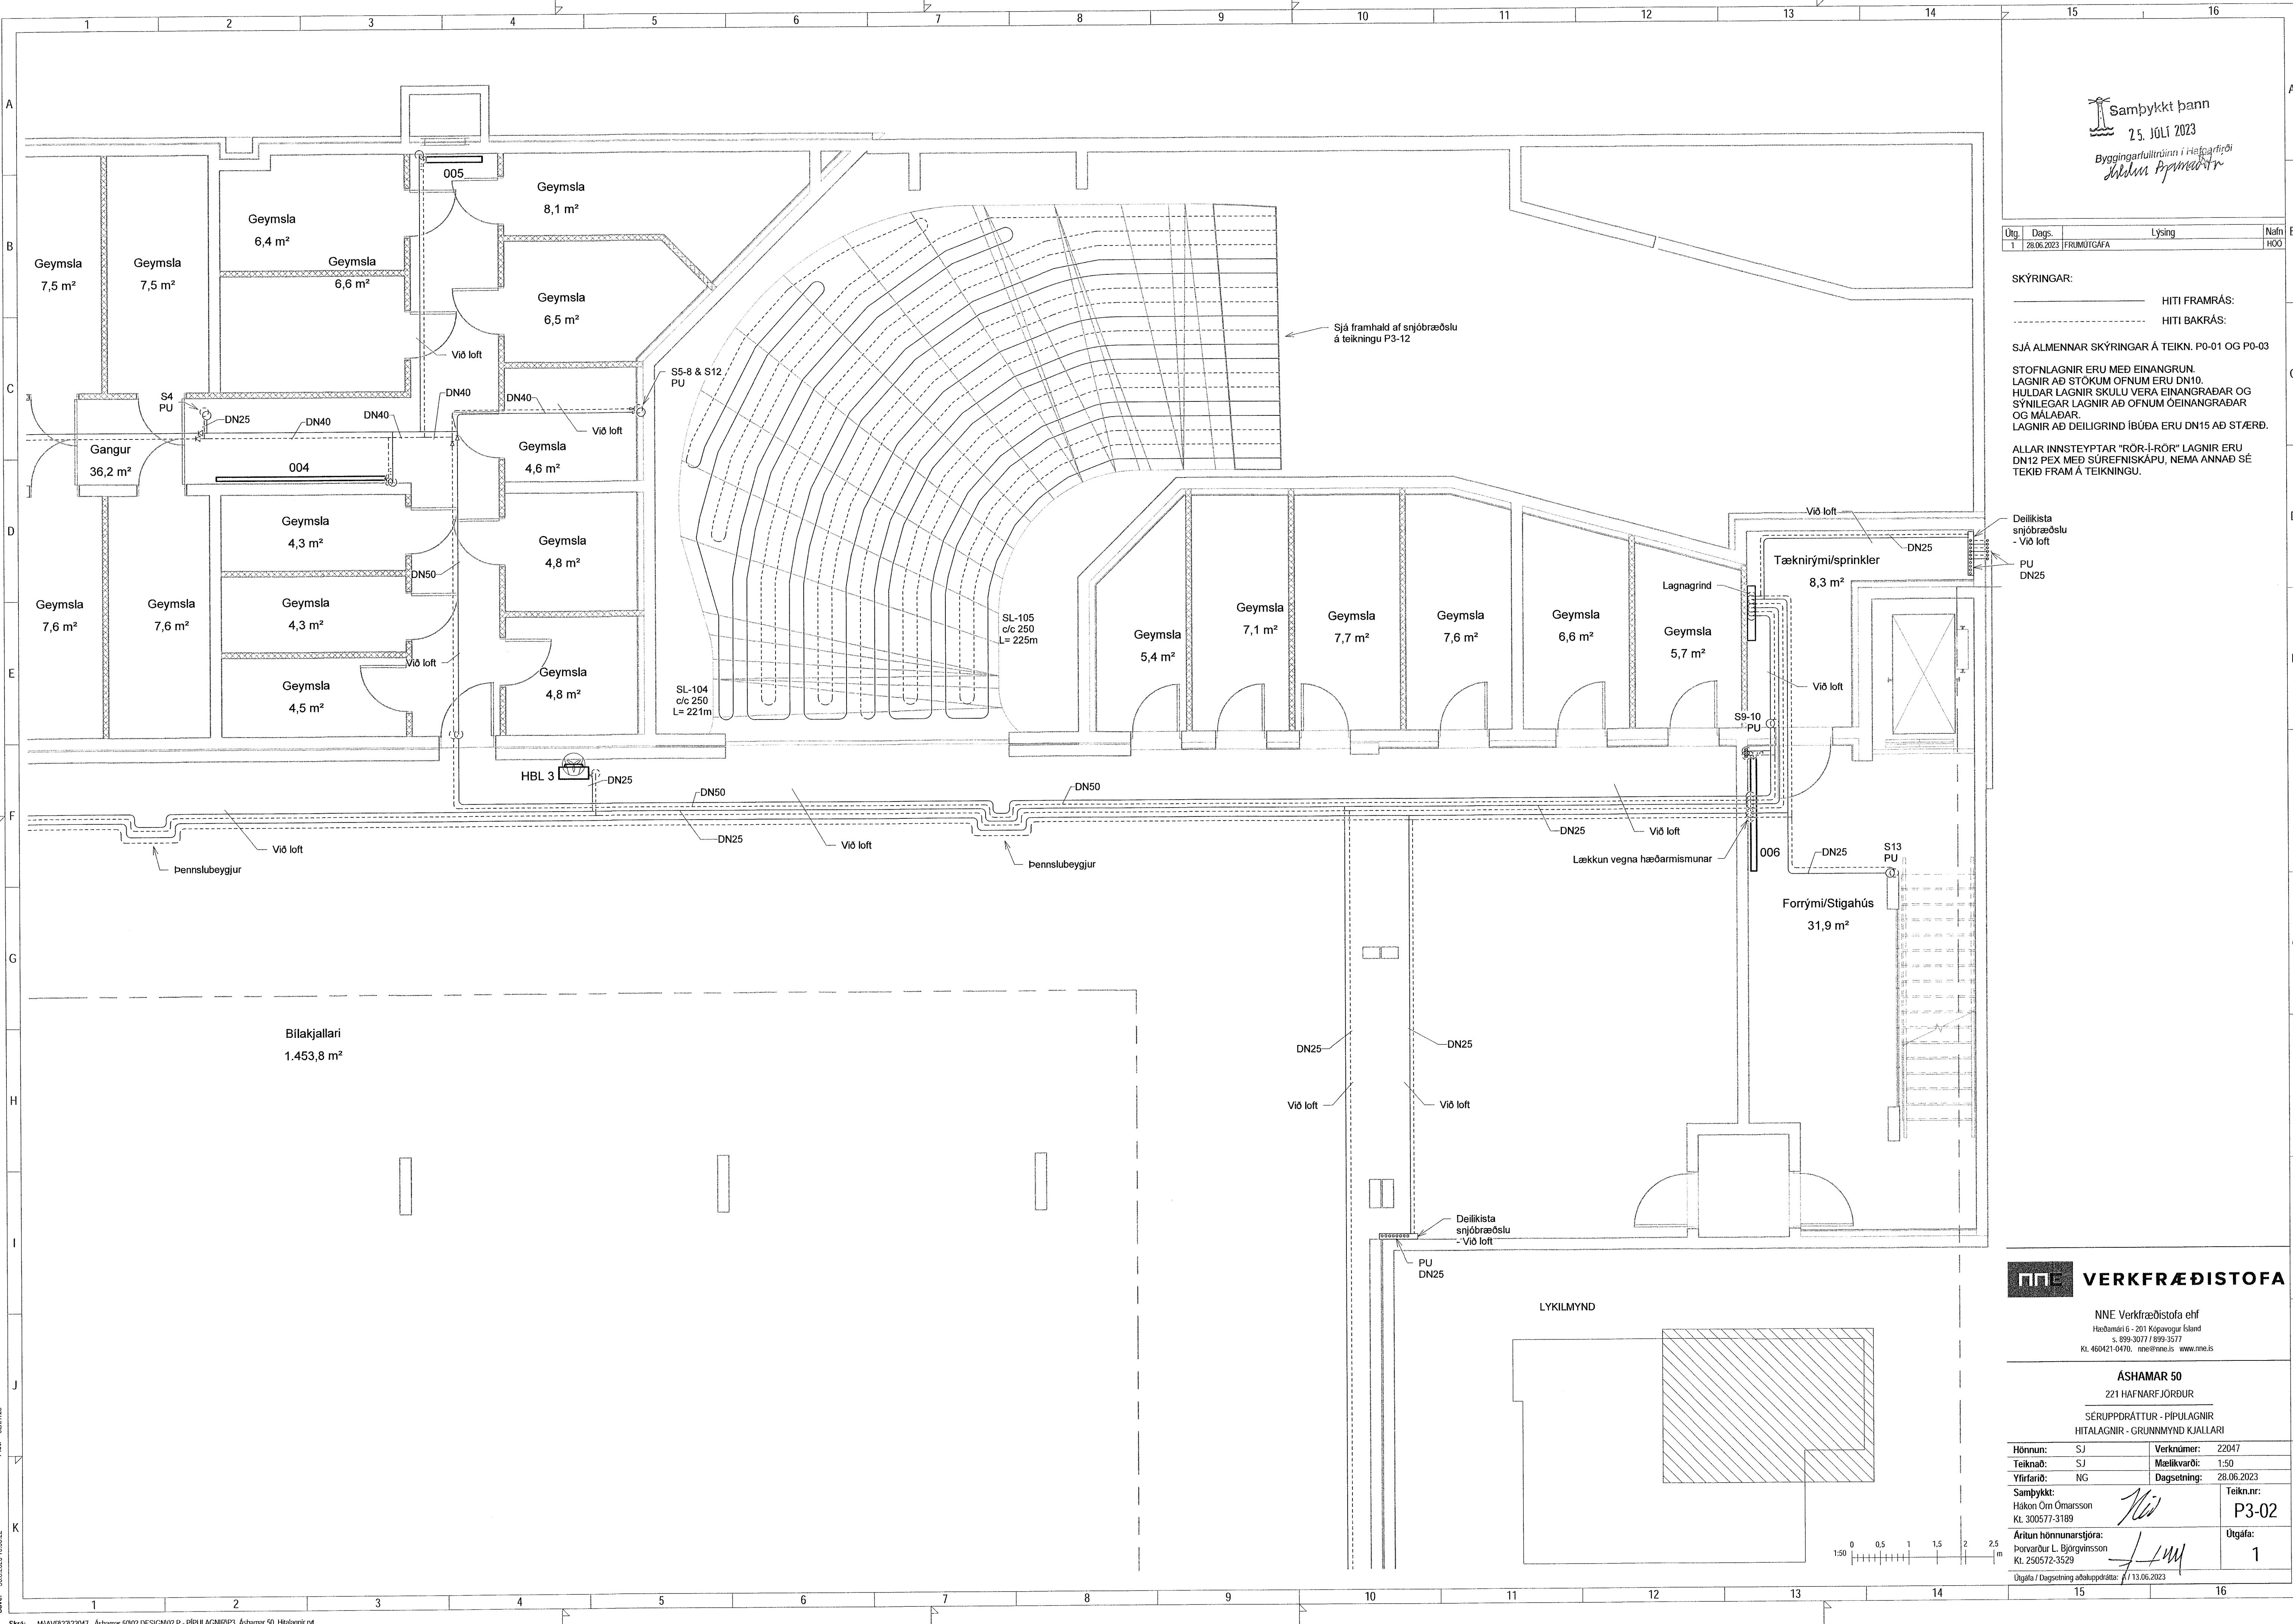


NNE VERKFRÆÐISTOFA

NNE Verkfræðistofa ehf
Höðamári 6 - 201 Kópavogur Ísland
s. 899-3077 / 899-3577
kl. 460421-0470. nne@nne.is www.nne.is

ASHAMAR 50
221 HAFNARFJÖRÐUR

SERUPPDRATTUR - PÍPULAGNIR
HITALAGNIR - GRUNNMYND KJALLARI

Hönnun:	SJ	Verknúmer:	22047
Teiknað:	SJ	Mælikvarði:	1:50
Yfirfarir:	NG	Dagsetning:	28.06.2023
Samþykkt:		Teikn.nr.:	P3-02
Hákon Örn Ómarsson Kt. 300577-3189		Útgáfa:	1
Áritun hönnunarstjóra: Þorvaldur L. Björgvinsson Kt. 250572-3529		Útgáfa / Dagsetning aðaluppláta:	1 / 13.06.2023

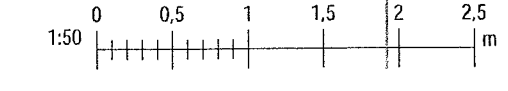

Save: 30.6.2023 15:53:22

Copyright © NNE Verkfræðistofa ehf. Hönnun og útdráttur eru hluti af teikningu. Framfarir og hlið stöðuga samþykki.