
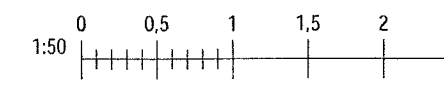
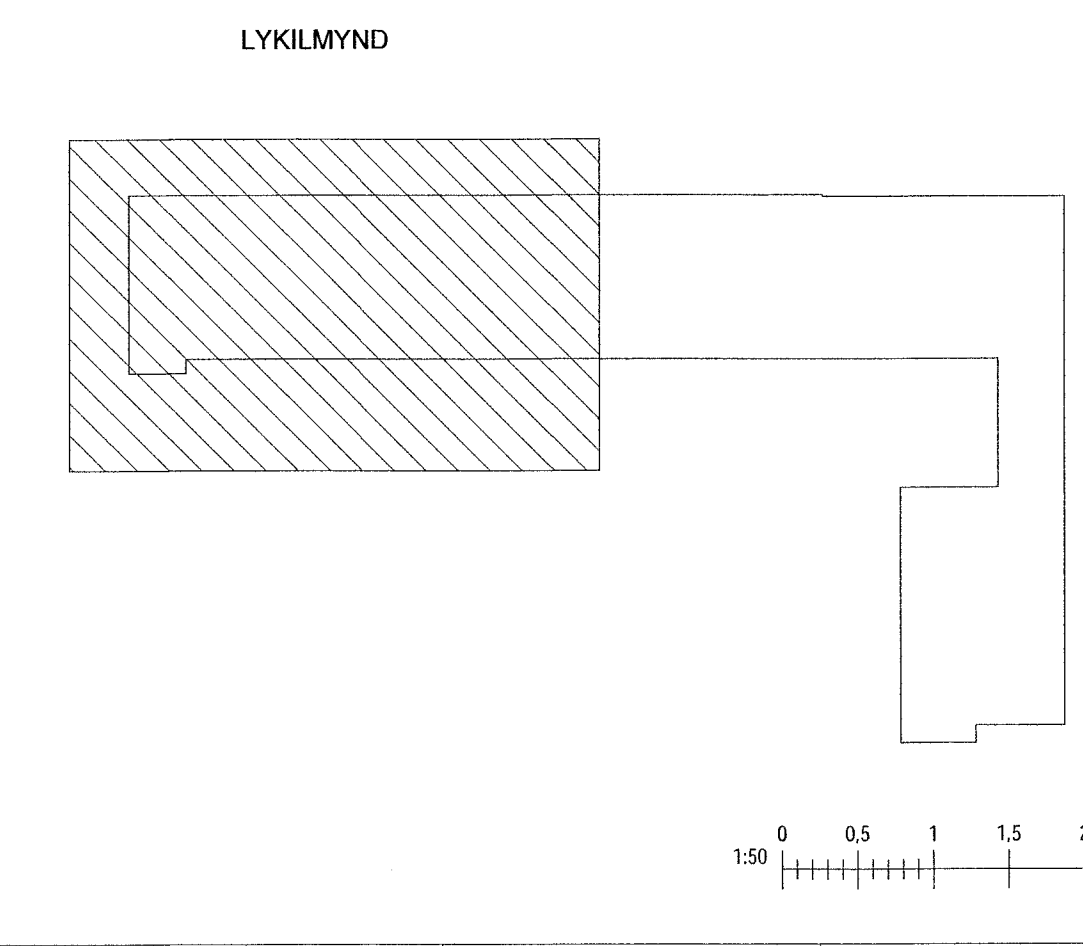


Samþykkt þann  
25. JÚLÍ 2023  
Byggingarfulltrúin í Hafnarfirði  
Málin Þjornadóttir

Útg.	Dags.	Lýsing	Nafn
1	28.06.2023	FRUMTÁGAFA	HOO

SKÝRINGAR:  
 ————— HITI FRAMRÁS:  
 - - - - - HITI BAKRÁS:  
 SJÁ ALMENNAR SKÝRINGAR Á TEIKN. P0-01 OG P0-03  
 STOFNLAGNIR ERU MED EINANGRUN.  
 LAGNIR AÐ STÖKUM OFNUM ERU DN10.  
 HULDAR LAGNIR SKULU VERA EINANGRADAR OG  
 SÝNILEGAR LAGNIR AÐ OFNUM ÖEINANGRADAR  
 OG MÁLADAR  
 LAGNIR AÐ DEILIGRIND IBÜÐA ERU DN15 AÐ STÆRD.  
 ALLAR INNSTEYPTAR "RÖR-I-RÖR" LAGNIR ERU  
 DN12 PEX MEÐ SÜREFNISKÁPU, NEMA ANNAD SÉ  
 TEKID FRAM Á TEIKNINGU.

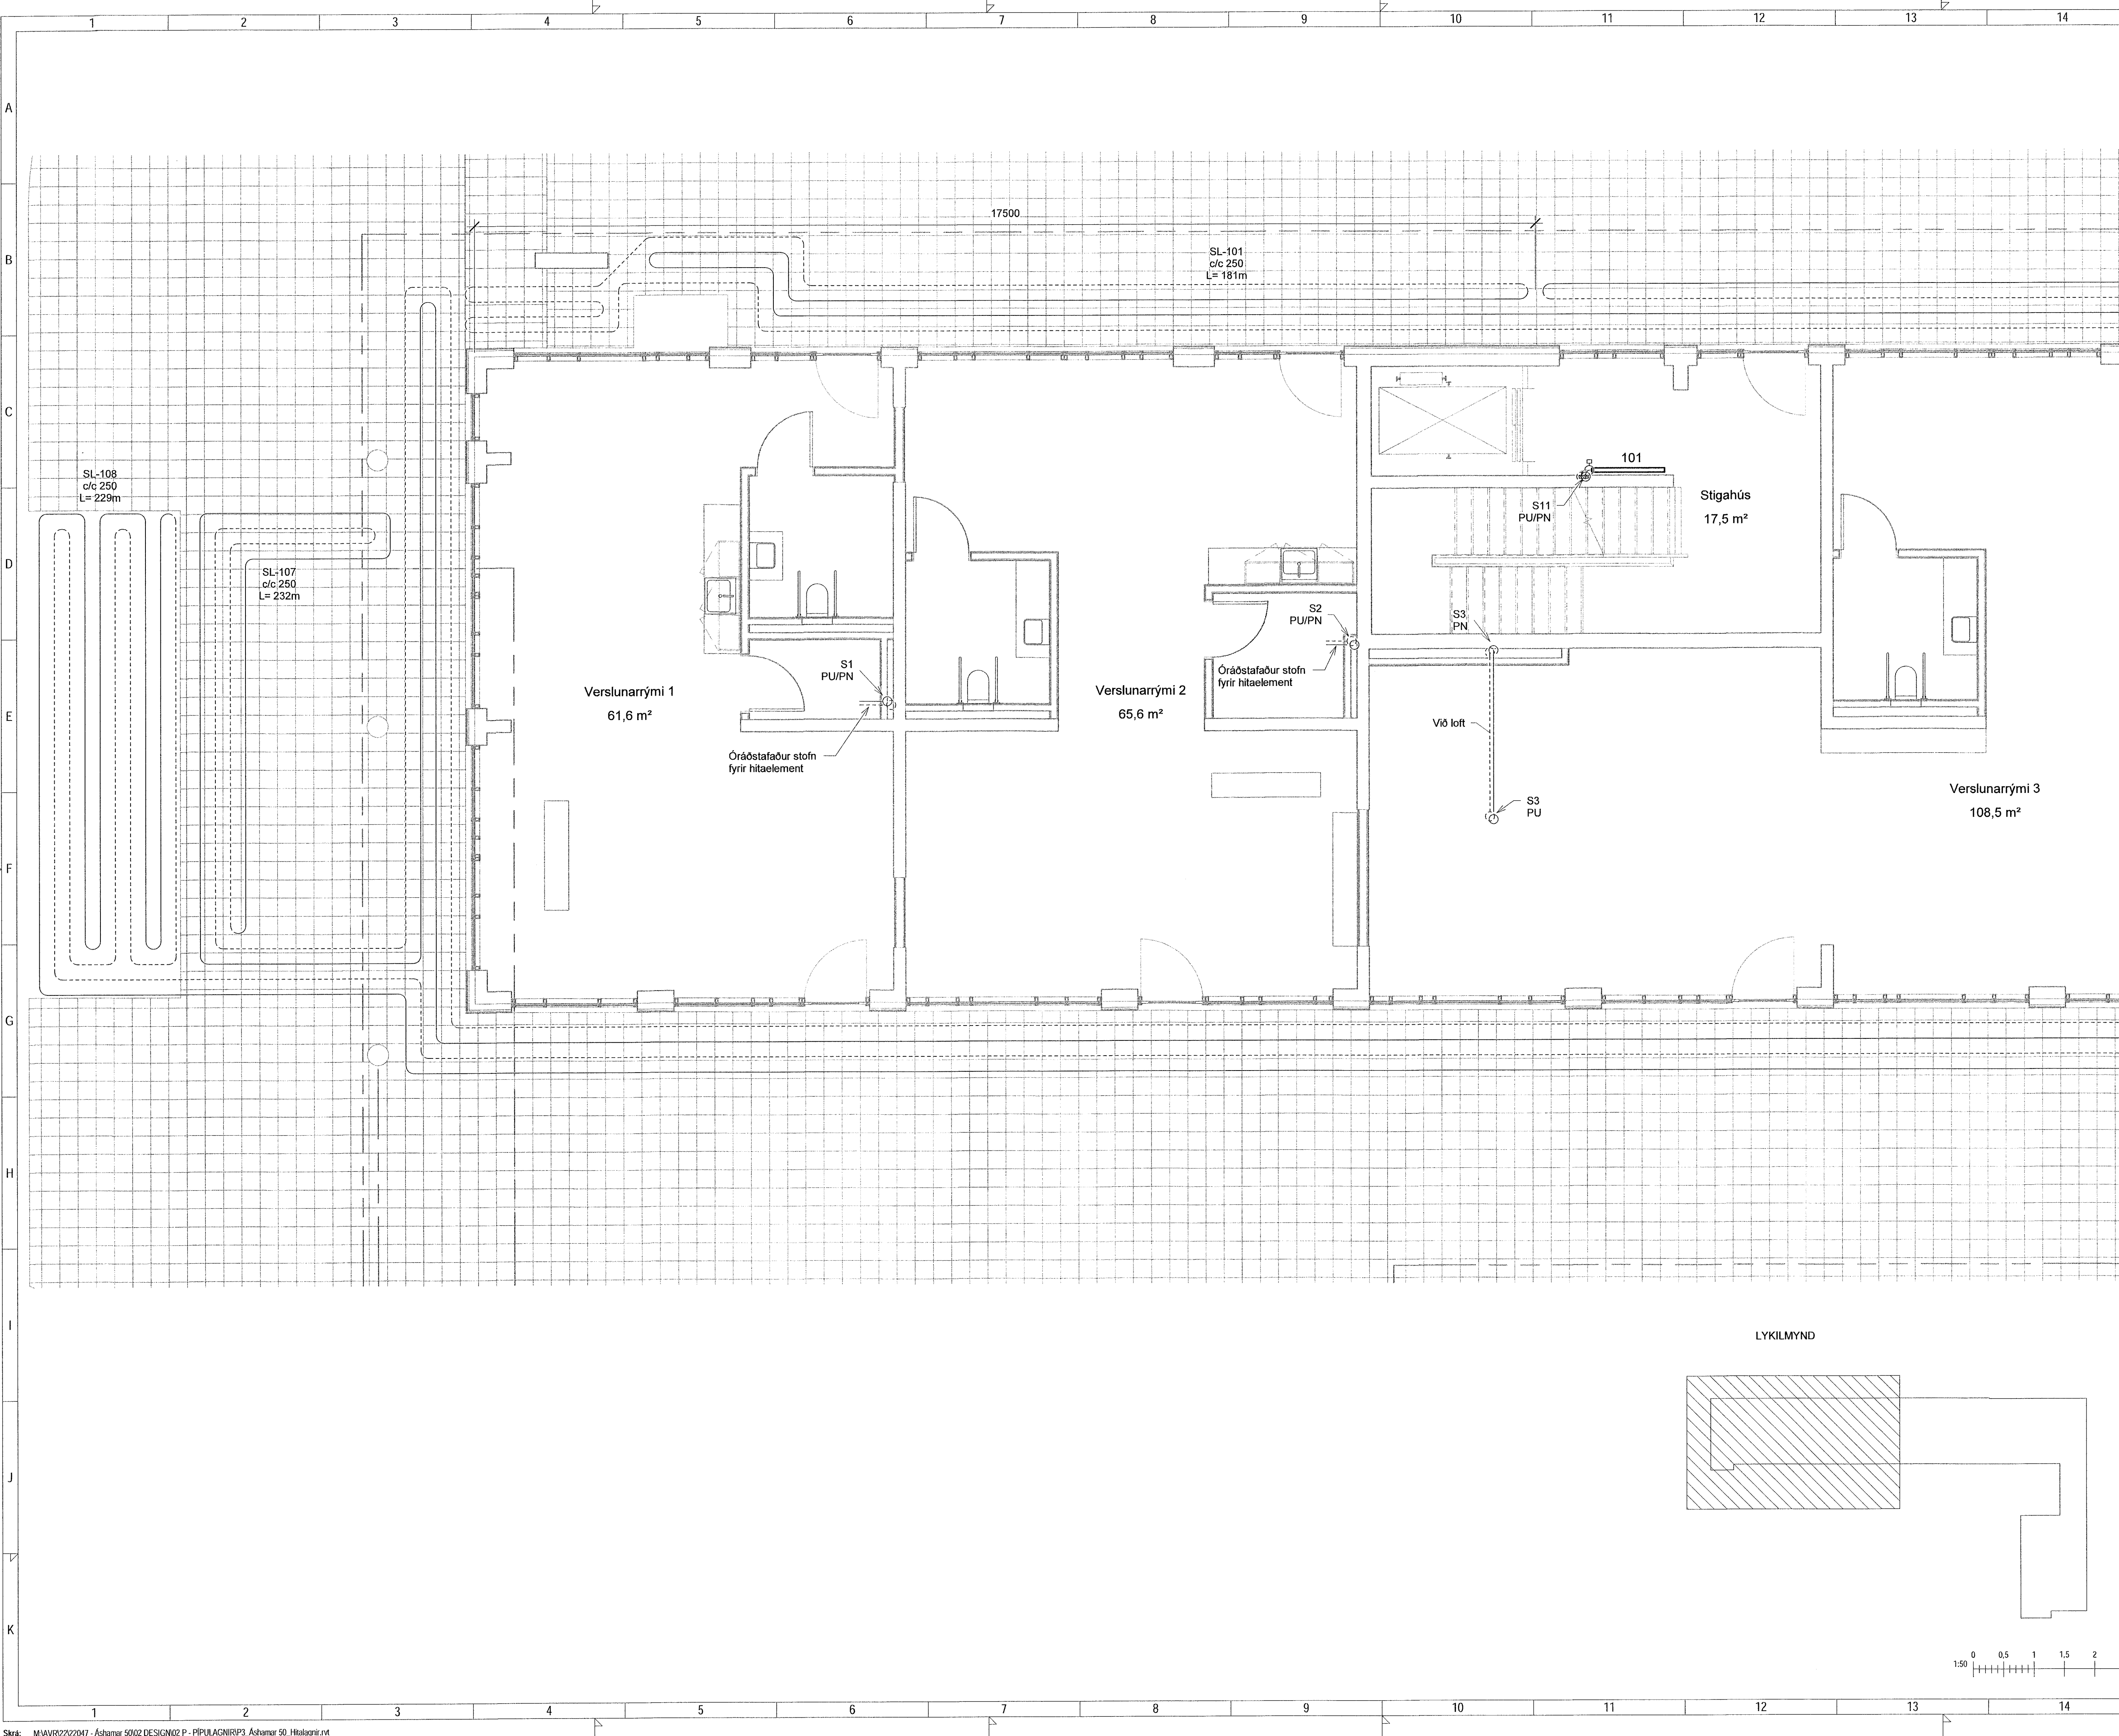

**VERKFRÆÐISTOFA**

NNE Verkfræðistofa ehf  
 Háðamsári 6 - 201 Kópavogur Ísland  
 s. 899-3077 / 899-3577  
 Kt. 460421-0470. nne@nne.is www.nne.is

ÁSHAMAR 50  
 221 HAFNARFJÖRDUR

SÉRUPPDRATTUR - PÍPULAGNIR  
 HITALAGNIR - GRUNNMYND 1.HÆÐ

Hönnun:	SJ	Verknúmer:	22047
Teiknað:	SJ	Mælikvarði:	1:50
Yfirarið:	NG	Dagsetning:	28.06.2023
Samþykkt:	Hákon Örn Ómarsson Kt. 300577-3189	Teikn.nr.:	P3-11
Áritun hönnunarsjóra:	Þorvarður L. Björgvinsson Kt. 250572-3529	Útgáfa:	1
Útgáfa / Dagsetning aðaluppdráttar:	A / 13.06.2023		

Skjalnúmer: 306.2023.15.53.27  
 Pók: 09/07/20

Copyright © NNE Verkfræðistofa ehf. - Hönnuð og skildur með samþykkingu. - Ekkert er hætt svæðinu samþykki