

SKÝRINGAR:

- HITI FRAMRÁS:
- - - HITI BAKRÁS:


SJÁ ALMENNAR SKÝRINGAR Á TEIKN. P0-01 OG P0-03

STOFNLAGNIR ERU MED EINANGRUN.
LAGNIR AD STOKUM OFNUM ERU DN10.
HULDAR LAGNIR SKULU VERA EINANGRADAR OG
SYNILEGAR LAGNIR AD OFNUM OEINANGRADAR
OG MALADAR.
LAGNIR AD DEILIGRIND IBUDA ERU DN15 AD STÆRD.


ALLAR INNSTEYPTAR "RÖR-L-RÖR" LAGNIR ERU
DN12 PEX MED SUREFNISKAPU, NEMA ANNAD SE
TEKID FRAM Á TEIKNINGU.

Útg.	Dags.	Lýsing	Nafn
1	28.06.2023	FRUMTILGÁFA	HOÓ

Samþykkt þann
25. JÚLÍ 2023
Byggingarfulltrúnni í Hafnarfirði
Hákon Ómarsson

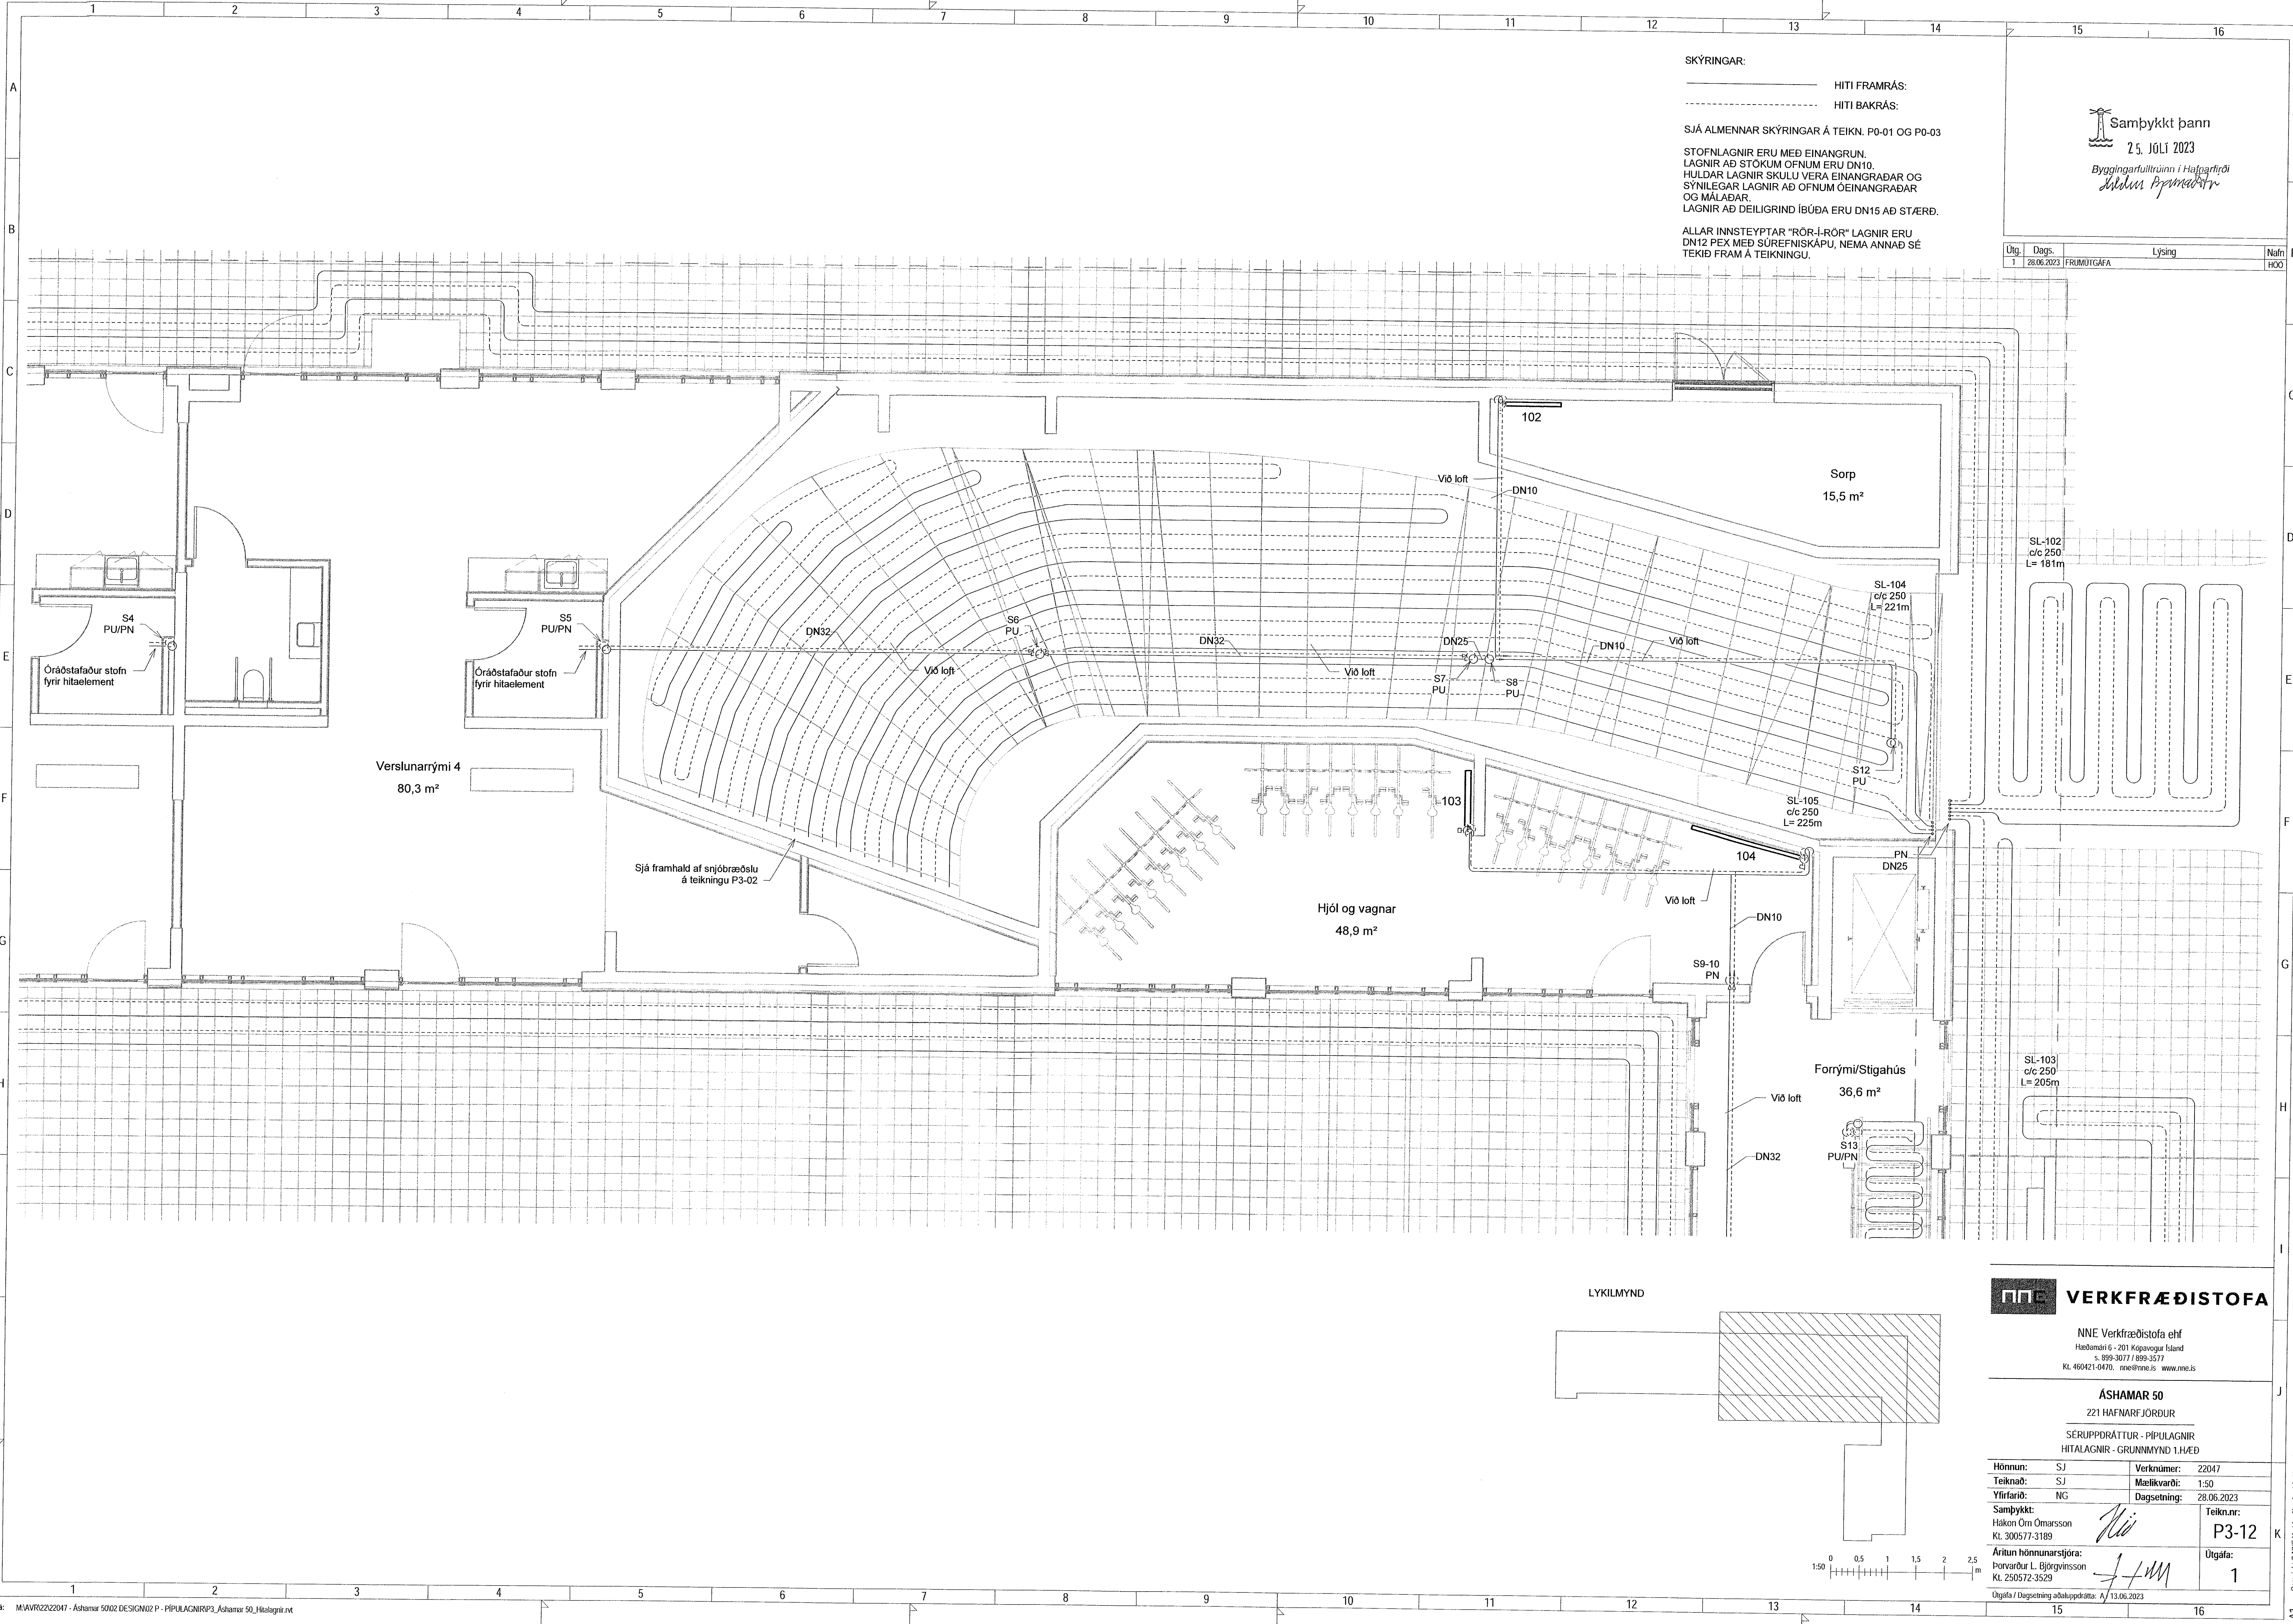

LYKILMYND

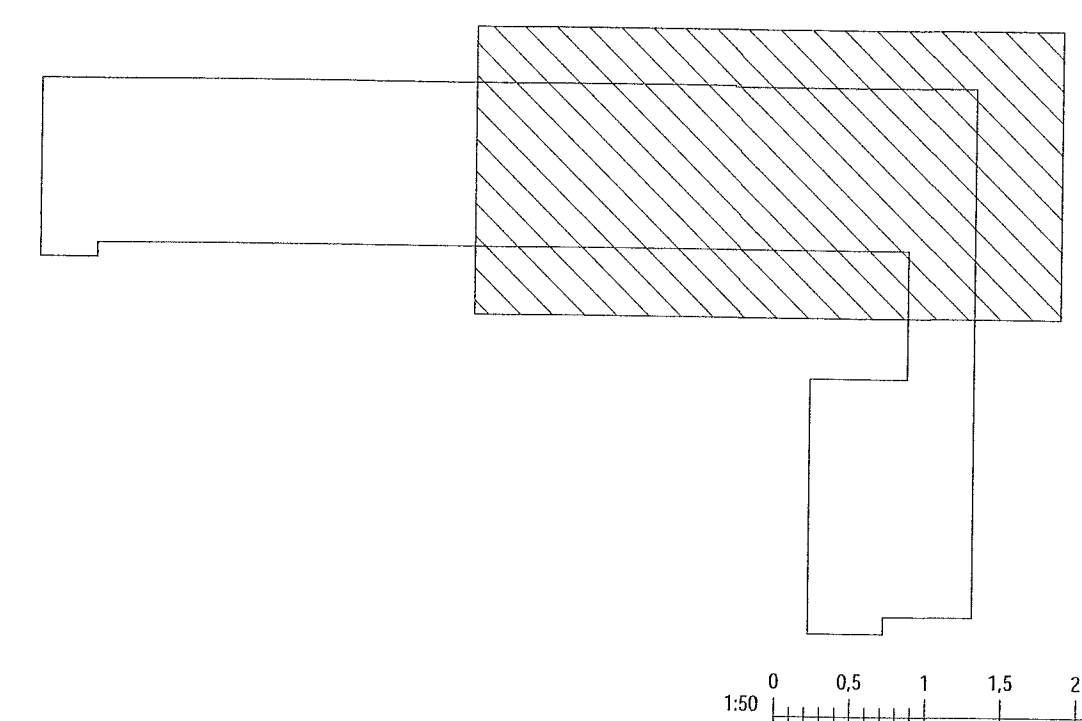

NNE VERKFRÆÐISTOFA

NNE Verkefræðistofa ehf
Höðamsári 6 - 201 Kópavogur Ísland
s. 899-3077 / 899-3577
Kt. 460421-0470. nne@nne.is www.nne.is

ÁSHAMAR 50
221 HAFNARFJORDUR
SERUPPRÁTTUR - PÍPULAGNIR
HITALAGNIR - GRUNNMÝND 1.HÆÐ

Hönnun:	SJ	Verkúmer:	22047
Teiknað:	SJ	Mælikvarði:	1:50
Yfirfarið:	NG	Dagsetning:	28.06.2023

Samþykkt:
Hákon Óm Ómarsson
Kt. 300577-3189

Áritun hönnunarsjóra:
Þorvaldur L. Björgvinsson
Kt. 250572-3529

Útgáfa / Dagsetning aðalúppdráttar: 1 / 13.06.2023

Teikn.nr.: **P3-12**
Útgáfa: **1**

Skjalnúmer: 30.6.2023 15:53:30

Skjalnúmer: MAWRZ222047 - Ashamar 5002 DESIGN02 P - PÍPULAGNIRP3_Ashamar 50_Hitalagrir.rvt

Copyright © NNE Verkefræðistofa ehf. Hönnuð af Hákon Óm Ómarsson. Öll réttindi eru reserved. - Pípuálagning - Pípuálagning er það sáttgætt samþykki