


Útg.	Dags.	Lýsing	Nafn
1	28.06.2023	FRUMÚTGÁFA	HOÓ

SKÝRINGAR:
 ————— HITI FRAMRÁS:
 - - - - - HITI BAKRÁS:



SJÁ ALMENNAR SKÝRINGAR Á TEIKN. P0-01 OG P0-03

STOFNLAGNIR ERU MED EINANGRUN.
 LAGNIR AD STÖKUM OFNUM ERU DN10.
 HULDAR LAGNIR SKULU VERA EINANGRADAR OG SÝNILEGAR LAGNIR AD OFNUM OEINANGRADAR OG MÁLADAR.
 LAGNIR AD DEILIGRIND IBÜÐA ERU DN15 AD STÆRD.

ALLAR INNSTEYPTAR "RÖR-I-RÖR" LAGNIR ERU DN12 PEX MED SUREFNISKÁPU, NEMA ANNAD SE TEKIÐ FRAM Á TEIKNINGU.

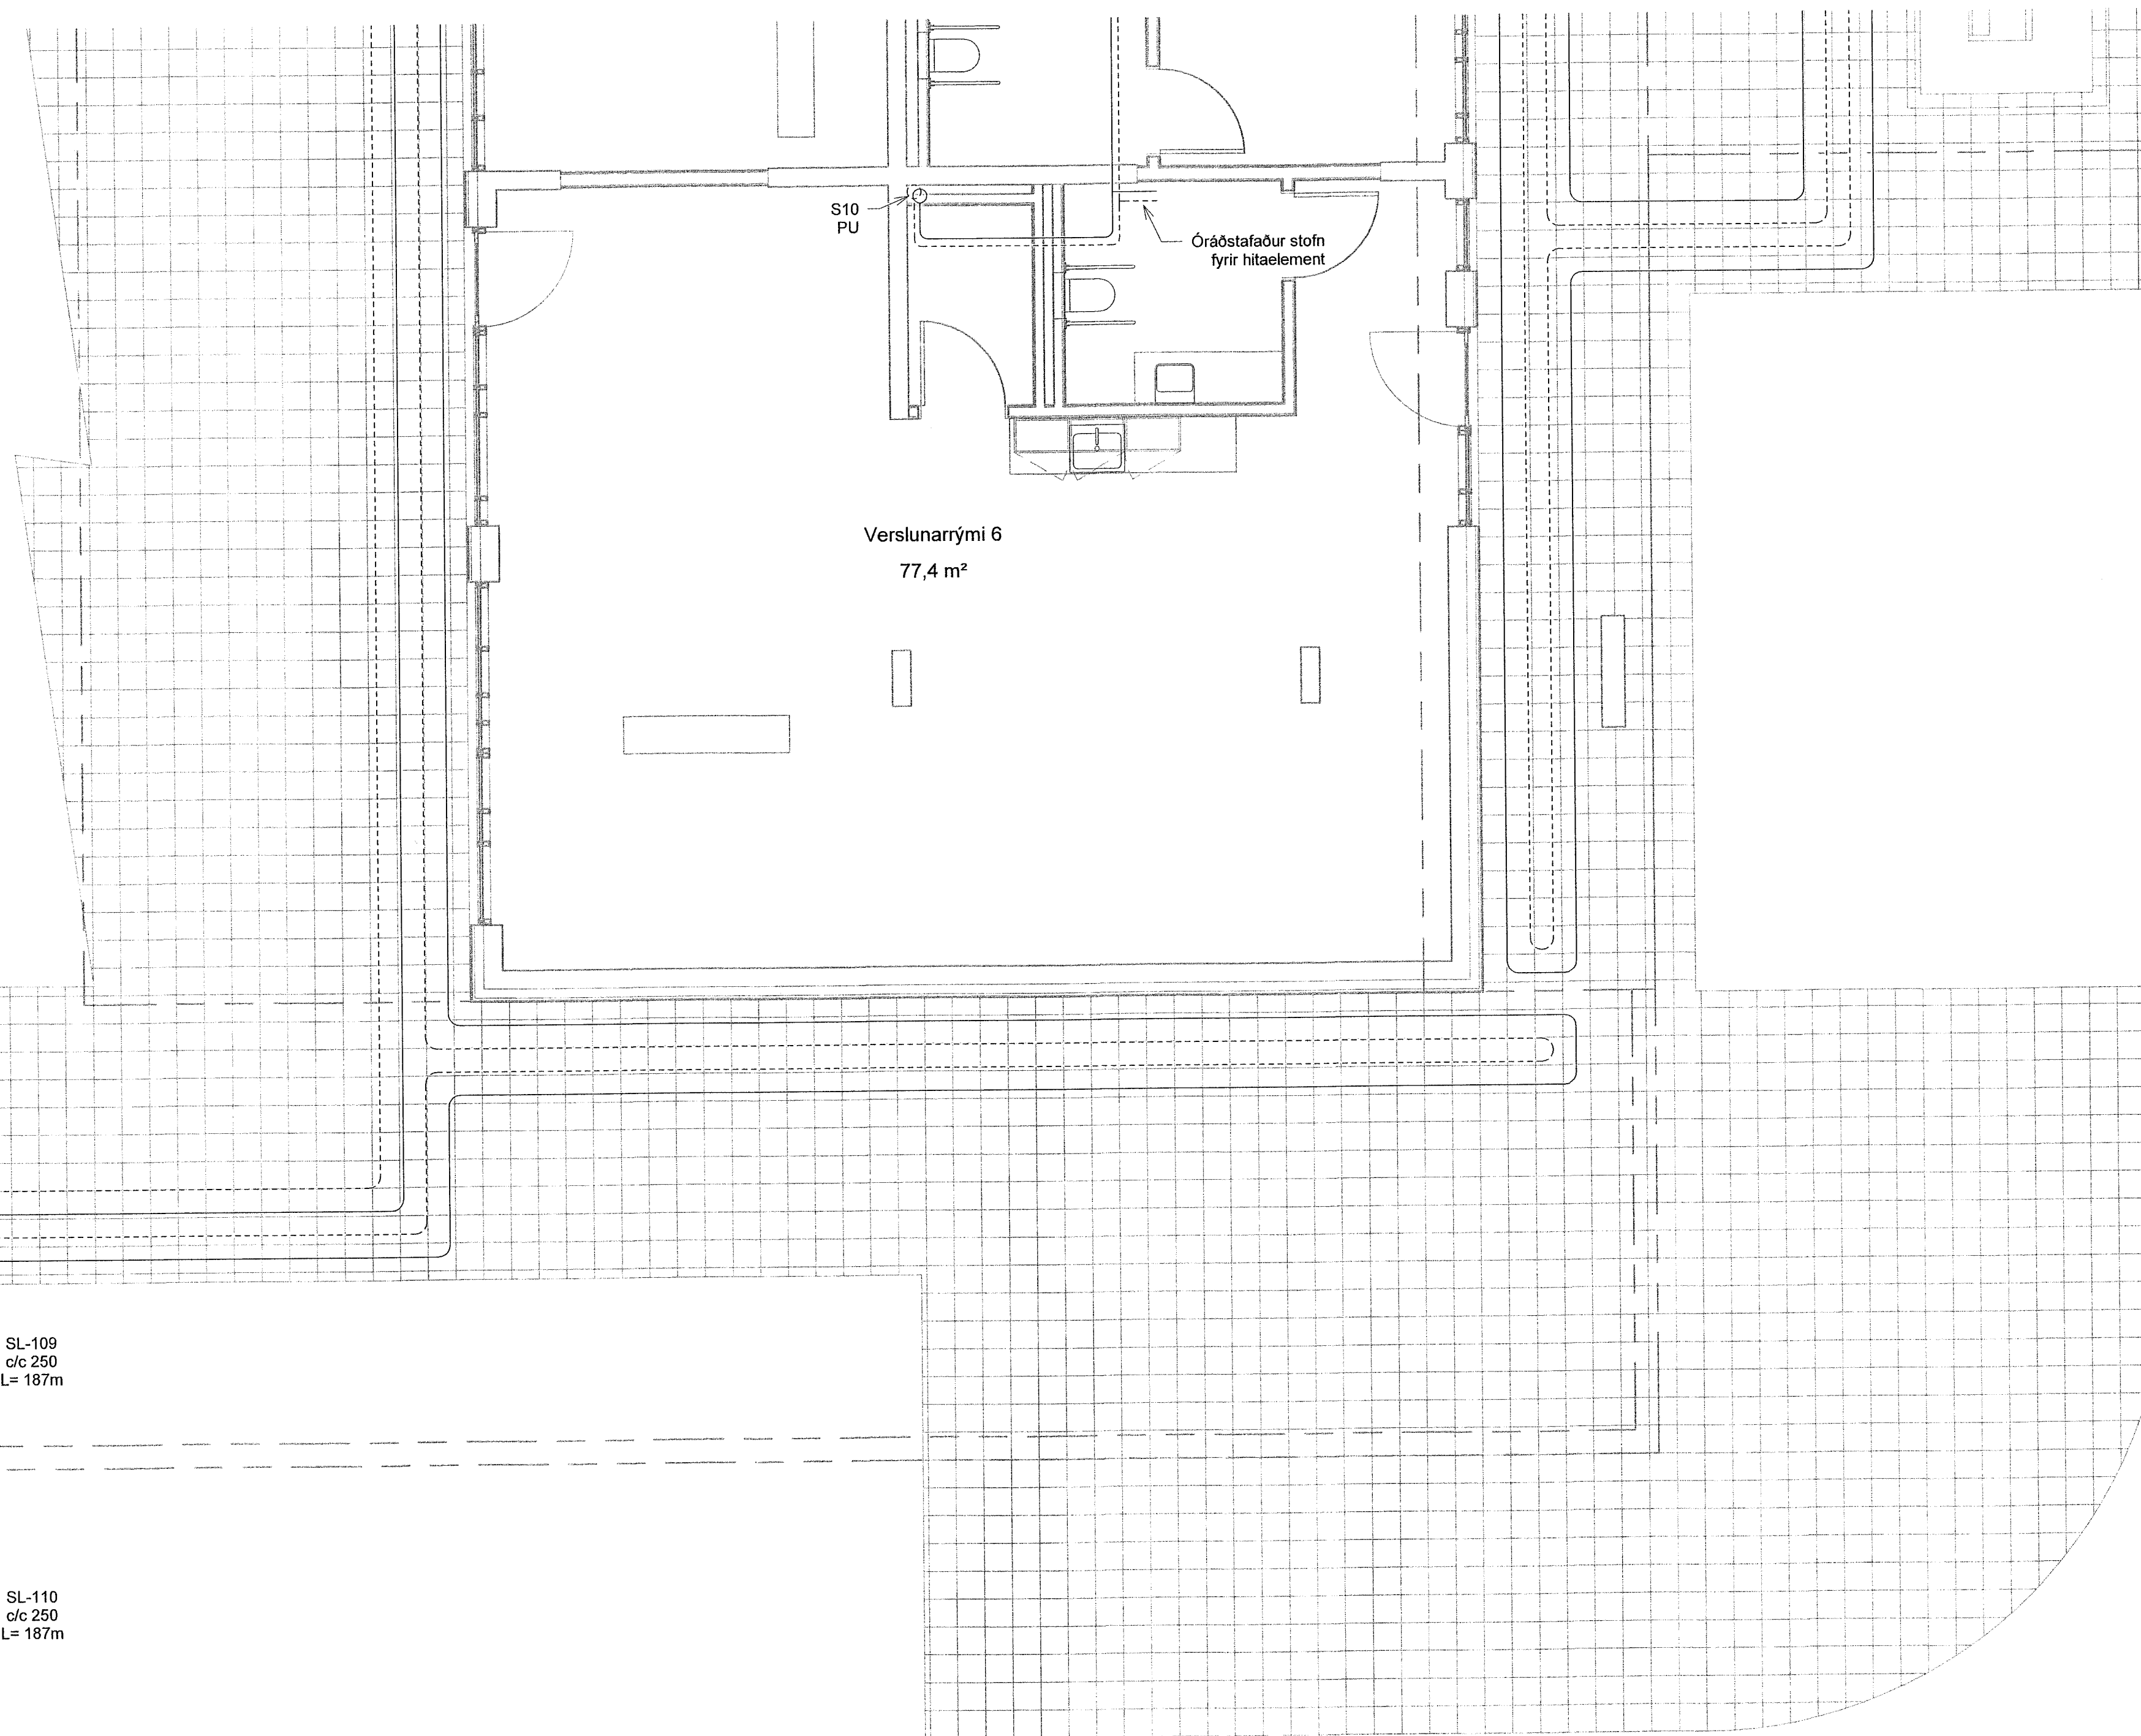

LYKILMYND

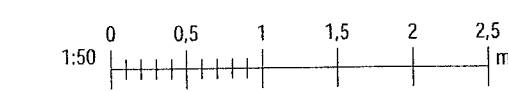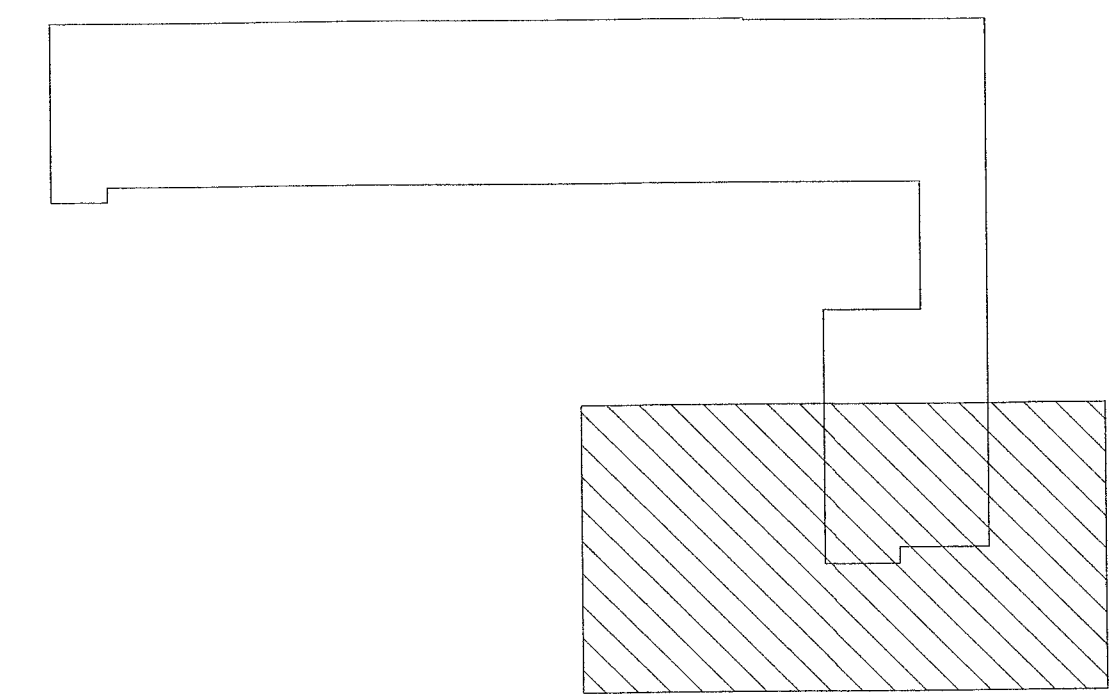

VERKFRÆÐISTOFA
 NNE Verkfræðistofa ehf
 Háðamán 6 - 201 Kópavogur Ísland
 s. 899-3077 / 899-3577
 Kt. 460421-0470. nne@nne.is www.nne.is

ASHAMAR 50
 221 HAFNARFJÖRDUR
 SERUÞPDRÁTTUR - PÍPULAGNIR
 HITALAGNIR - GRUNNMYND 1.HÆÐ

Hönnun:	SJ	Verknúmer:	22047
Teiknað:	SJ	Mælikvarði:	1:50
Yfirfarið:	NG	Dagsetning:	28.06.2023

Samþykkt:
 Hákon Örn Ómarsson
 Kt. 300577-3189

Áritun hönnunarstjóra:
 Þorvarður L. Björgvinsson
 Kt. 250572-3529

Útgáfa / Dagsetning aðhúppdráttar: 1 / 13.06.2023

Teikn.nr.: P3-14
 Útgáfa: 1