

Samþykkt þann
25. JÚLÍ 2023
Byggingartillitunin í Hafnarfirði
Svein Þorsteinsson

Útg.	Dags.	Lysing	Nafn
1	28.06.2023	FRUMTILGÁFA	HÖG


SKÝRINGAR:

— HITI FRAMRÁS:
- - - - - HITI BAKRÁS:


SJÁ ALMENNAR SKÝRINGAR Á TEIKN. P0-01 OG P0-03

STOFNLAGNIR ERU MEÐ EINANGRUN.
LAGNIR AÐ STÖKUM OFNUM ERU DN10.
HULDAR LAGNIR SKULU VERA EINANGRÁÐAR OG
SÝNILEGAR LAGNIR AÐ OFNUM OEINANGRÁÐAR
OG MÁLAÐAR.
LAGNIR AÐ DEILIGRIND ÍBÚÐA ERU DN15 AÐ STÆRÐ.

ALLAR INNSTEYPTAR "RÖR-Í-RÖR" LAGNIR ERU
DN12 PEX MEÐ SÚREFNISKÁPU, NEMA ANNAD SÉ
TEKID FRAM Á TEIKNINGU.

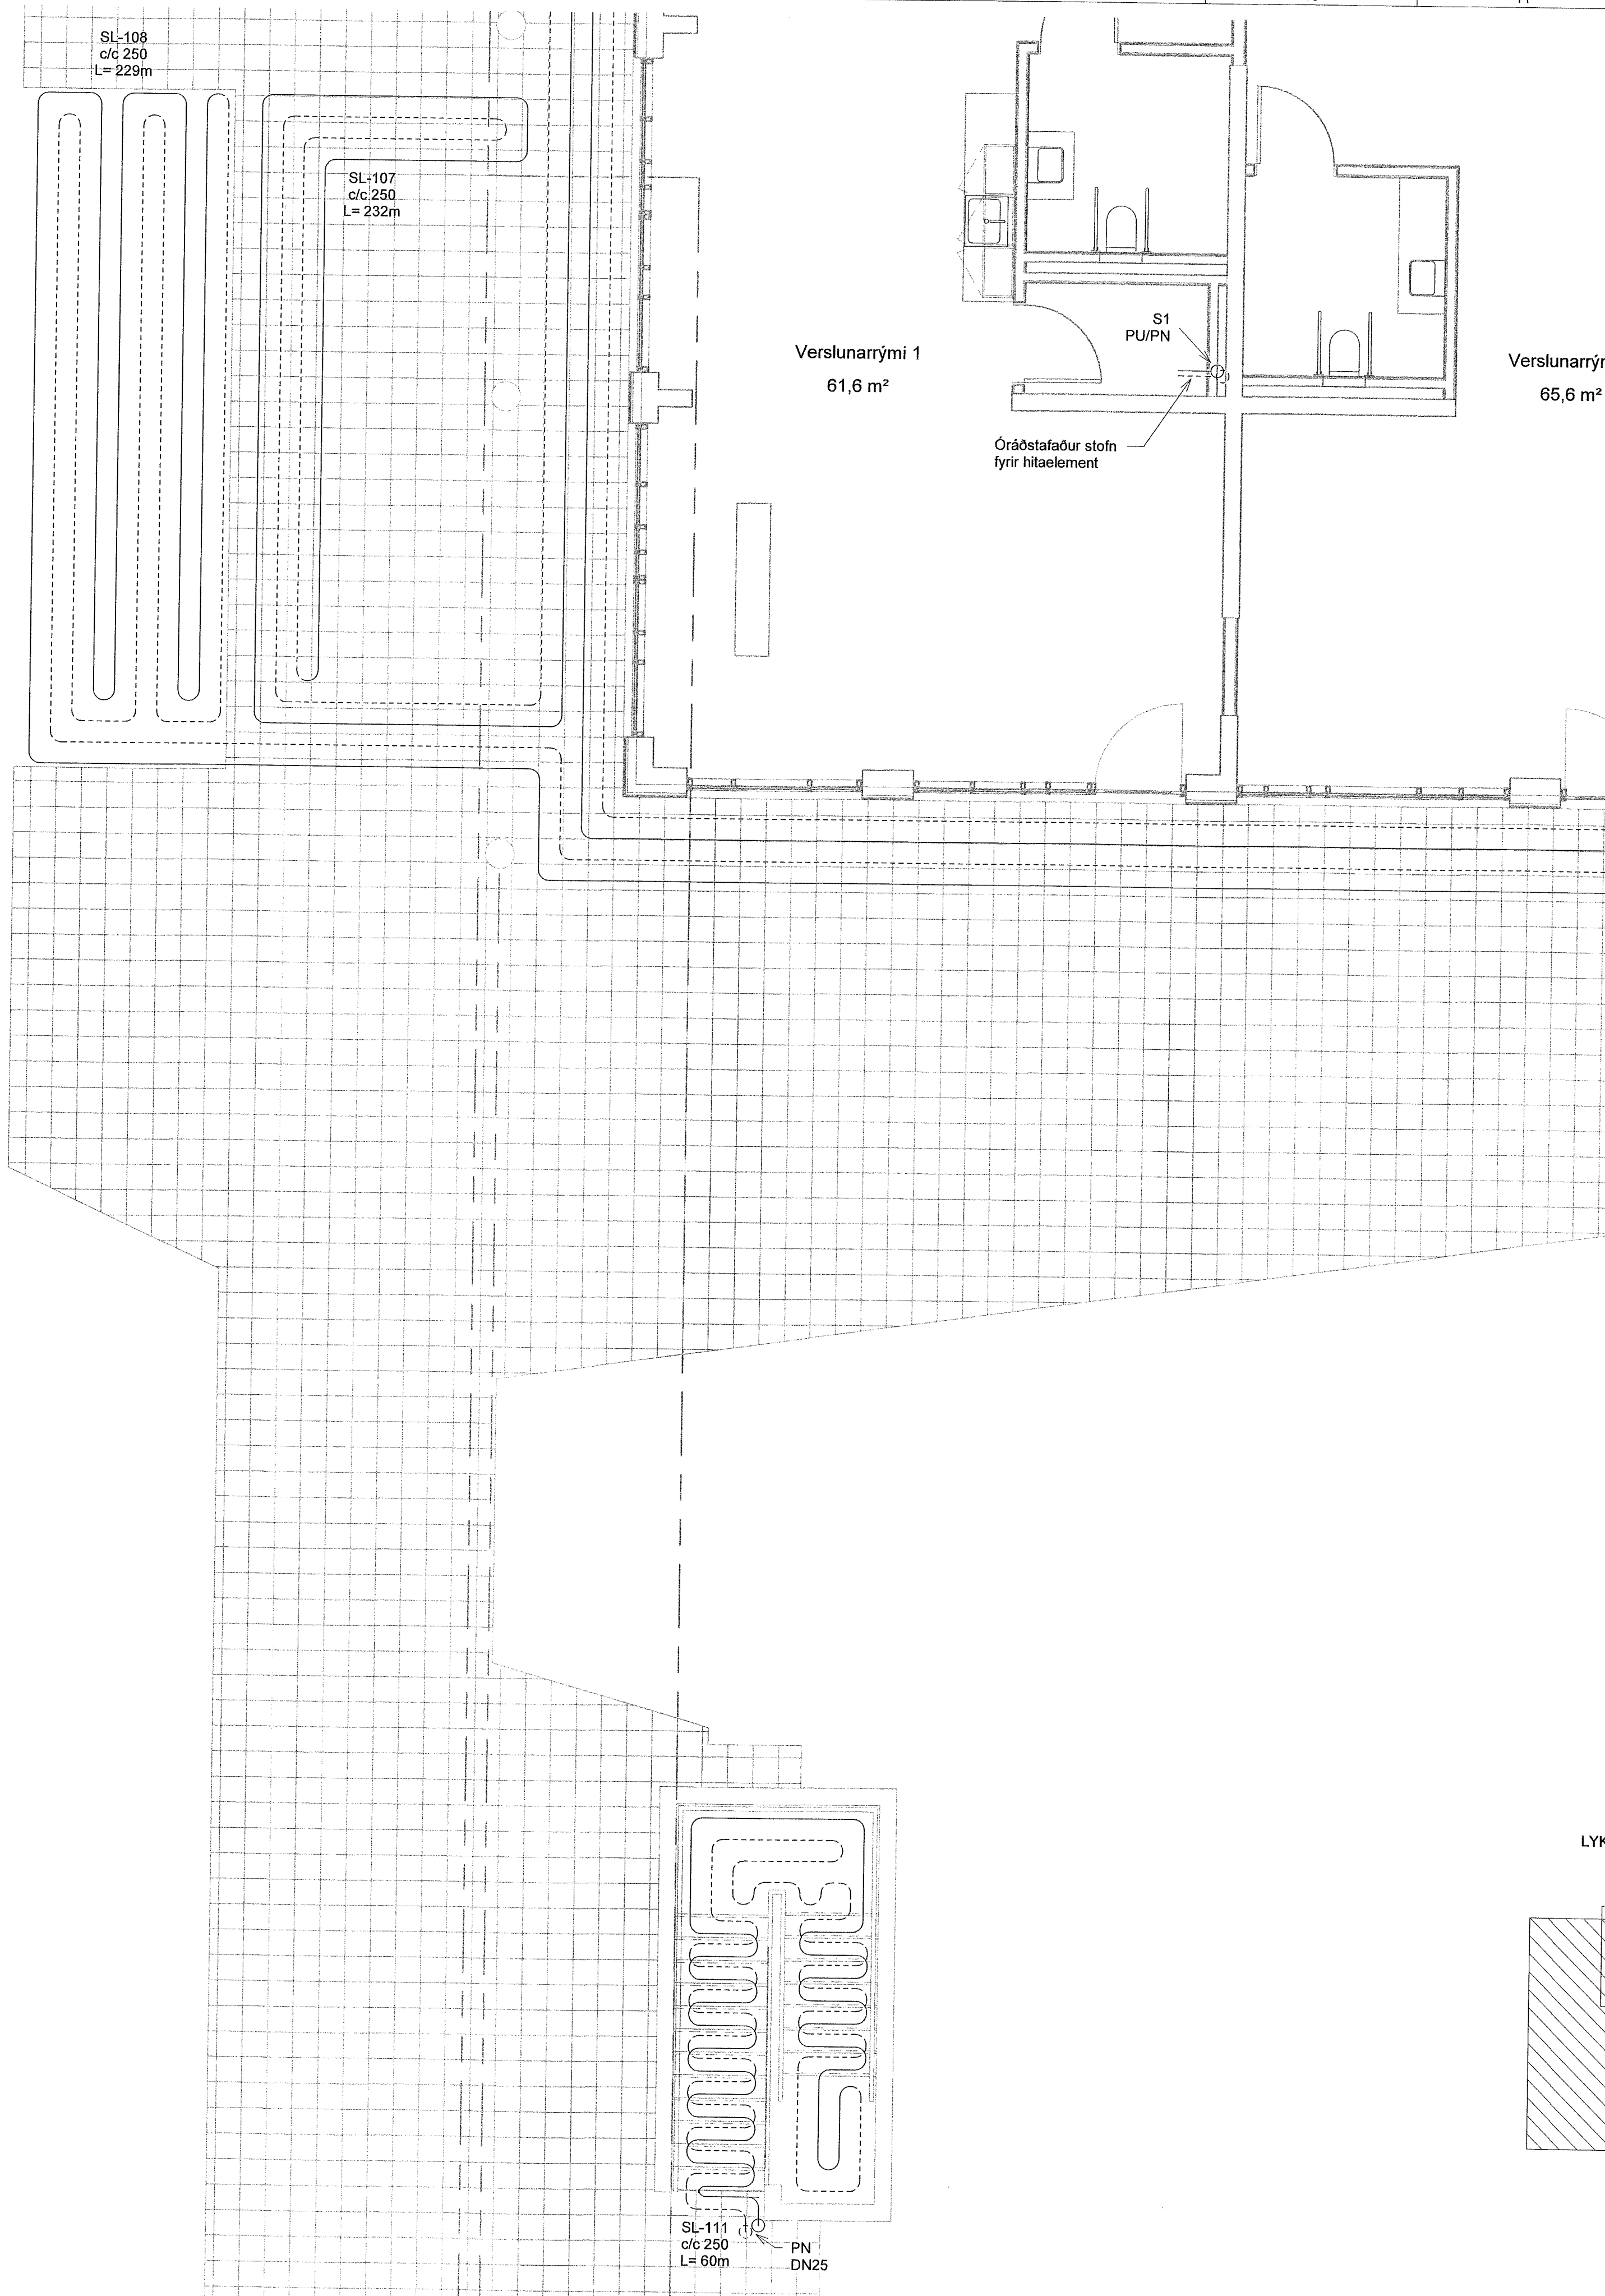


LYKILMYND

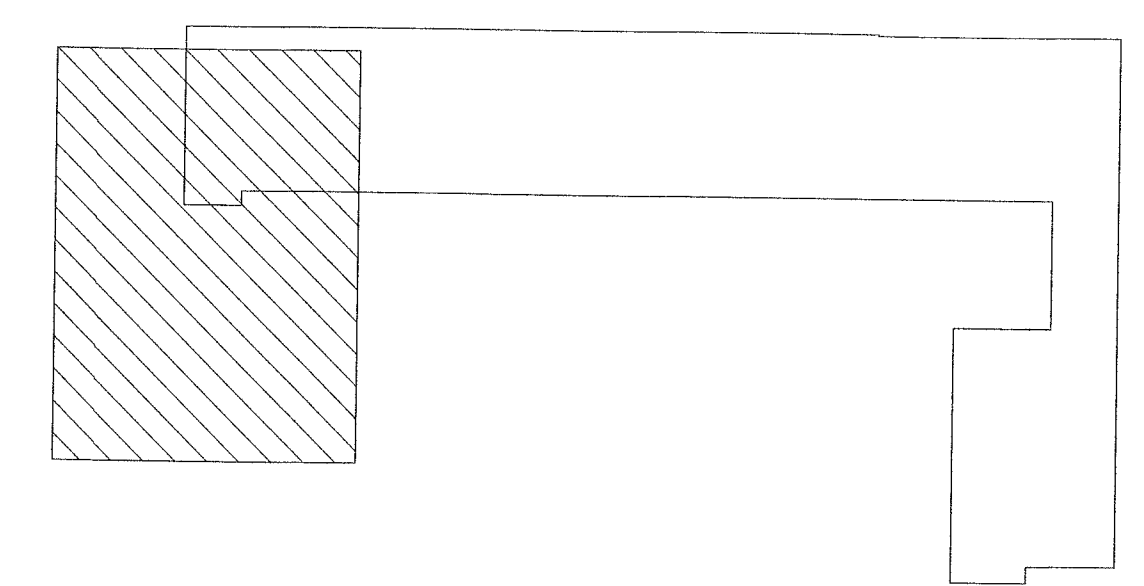

VERKFRÆÐISTOFA
NNE Verkfræðistofa ehf
Hæðarní 6 - 201 Kópavogur Ísland
s. 899-3077 / 899-3577
Kt. 460421-0470. nne@nne.is www.nne.is

ASHAMAR 50
221 HAFNARFJORDUR
SÉRUPPDRÁTTUR - PÍPULAGNIR
HITALAGNIR - GRUNNMÝND 1.HÆÐ

Hönnun:	SJ	Verkúmer:	Z2047
Teiknað:	SJ	Mælikvarði:	1:50
Yfirfarið:	NG	Dagsetning:	28.06.2023
Samþykkt:	Hákon Órn Ómarsson Kt. 300577-3189	Teikn.nr.:	P3-15
Áritun hönnunarsjóra:	Þorvaldur L. Björgvinsson Kt. 250572-3529	Útgáfa:	1
Útgáfa / Dagsetning aðaluppdráts: A/13.06.2023			

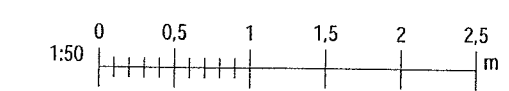

Pkt: 06/03/23
 Svr: 30.06.2023 15:32:35
 Skra: MVAWR222047 - Ashamar 5002 DESIGN02 P - PÍPULAGNIRP3_Ashamar 50_Hitalagrir.vt