
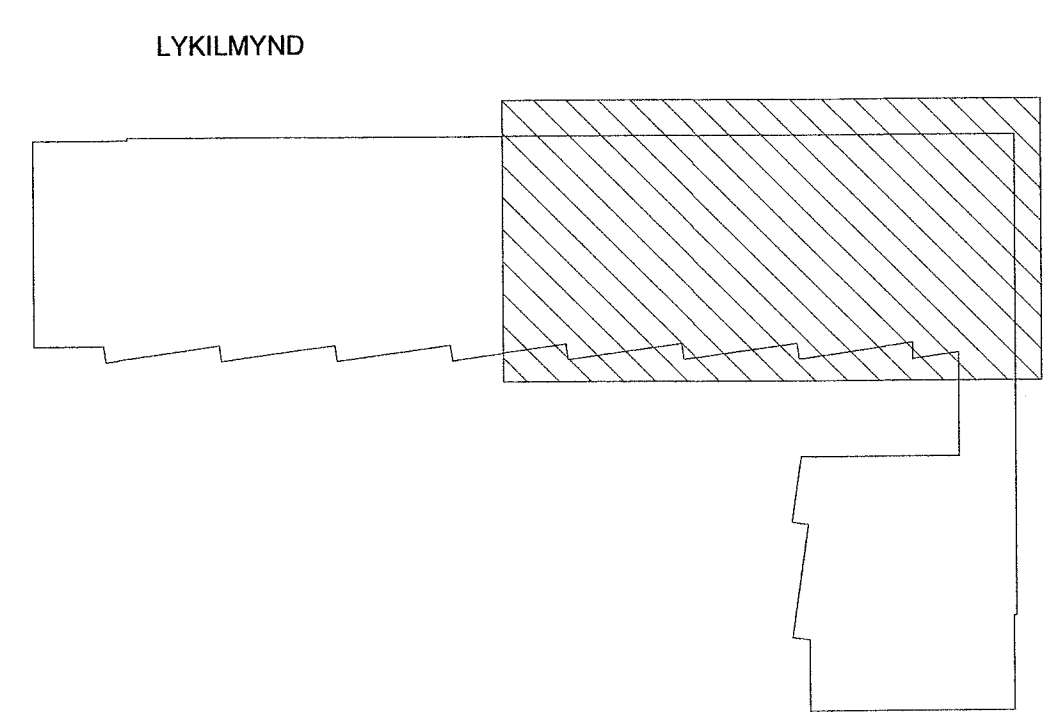


Útg.	Dags.	Lýsing	Nafn
1	28.06.2023	FRUMTÚGAFA	HÓO

SKÝRINGAR:  
 ———— HITI FRAMRÁS:  
 - - - - - HITI BAKRÁS:  
 SJÁ ALMENNAR SKÝRINGAR Á TEIKN. P0-01 OG P0-03  
 STOFNLAGNIR ERU MEÐ EINANGRUN.  
 LAGNIR AÐ STÖKUM OFNUM ERU DN10.  
 HULDAR LAGNIR SKULU VERA EINANGRÁÐAR OG  
 SÝNILEGAR LAGNIR AÐ OFNUM OEINANGRÁÐAR  
 OG MÁLÁÐAR.  
 LAGNIR AÐ DEILIGRIND ÍBÚÐA ERU DN15 AÐ STÆRD.  
 ALLAR INNSTEYPTAR "RÖR-I-RÖR" LAGNIR ERU  
 DN12 PEX MEÐ SÚREFNISKÁPU, NEMA ANNAD SÉ  
 TEKID FRAM Á TEIKNINGU.

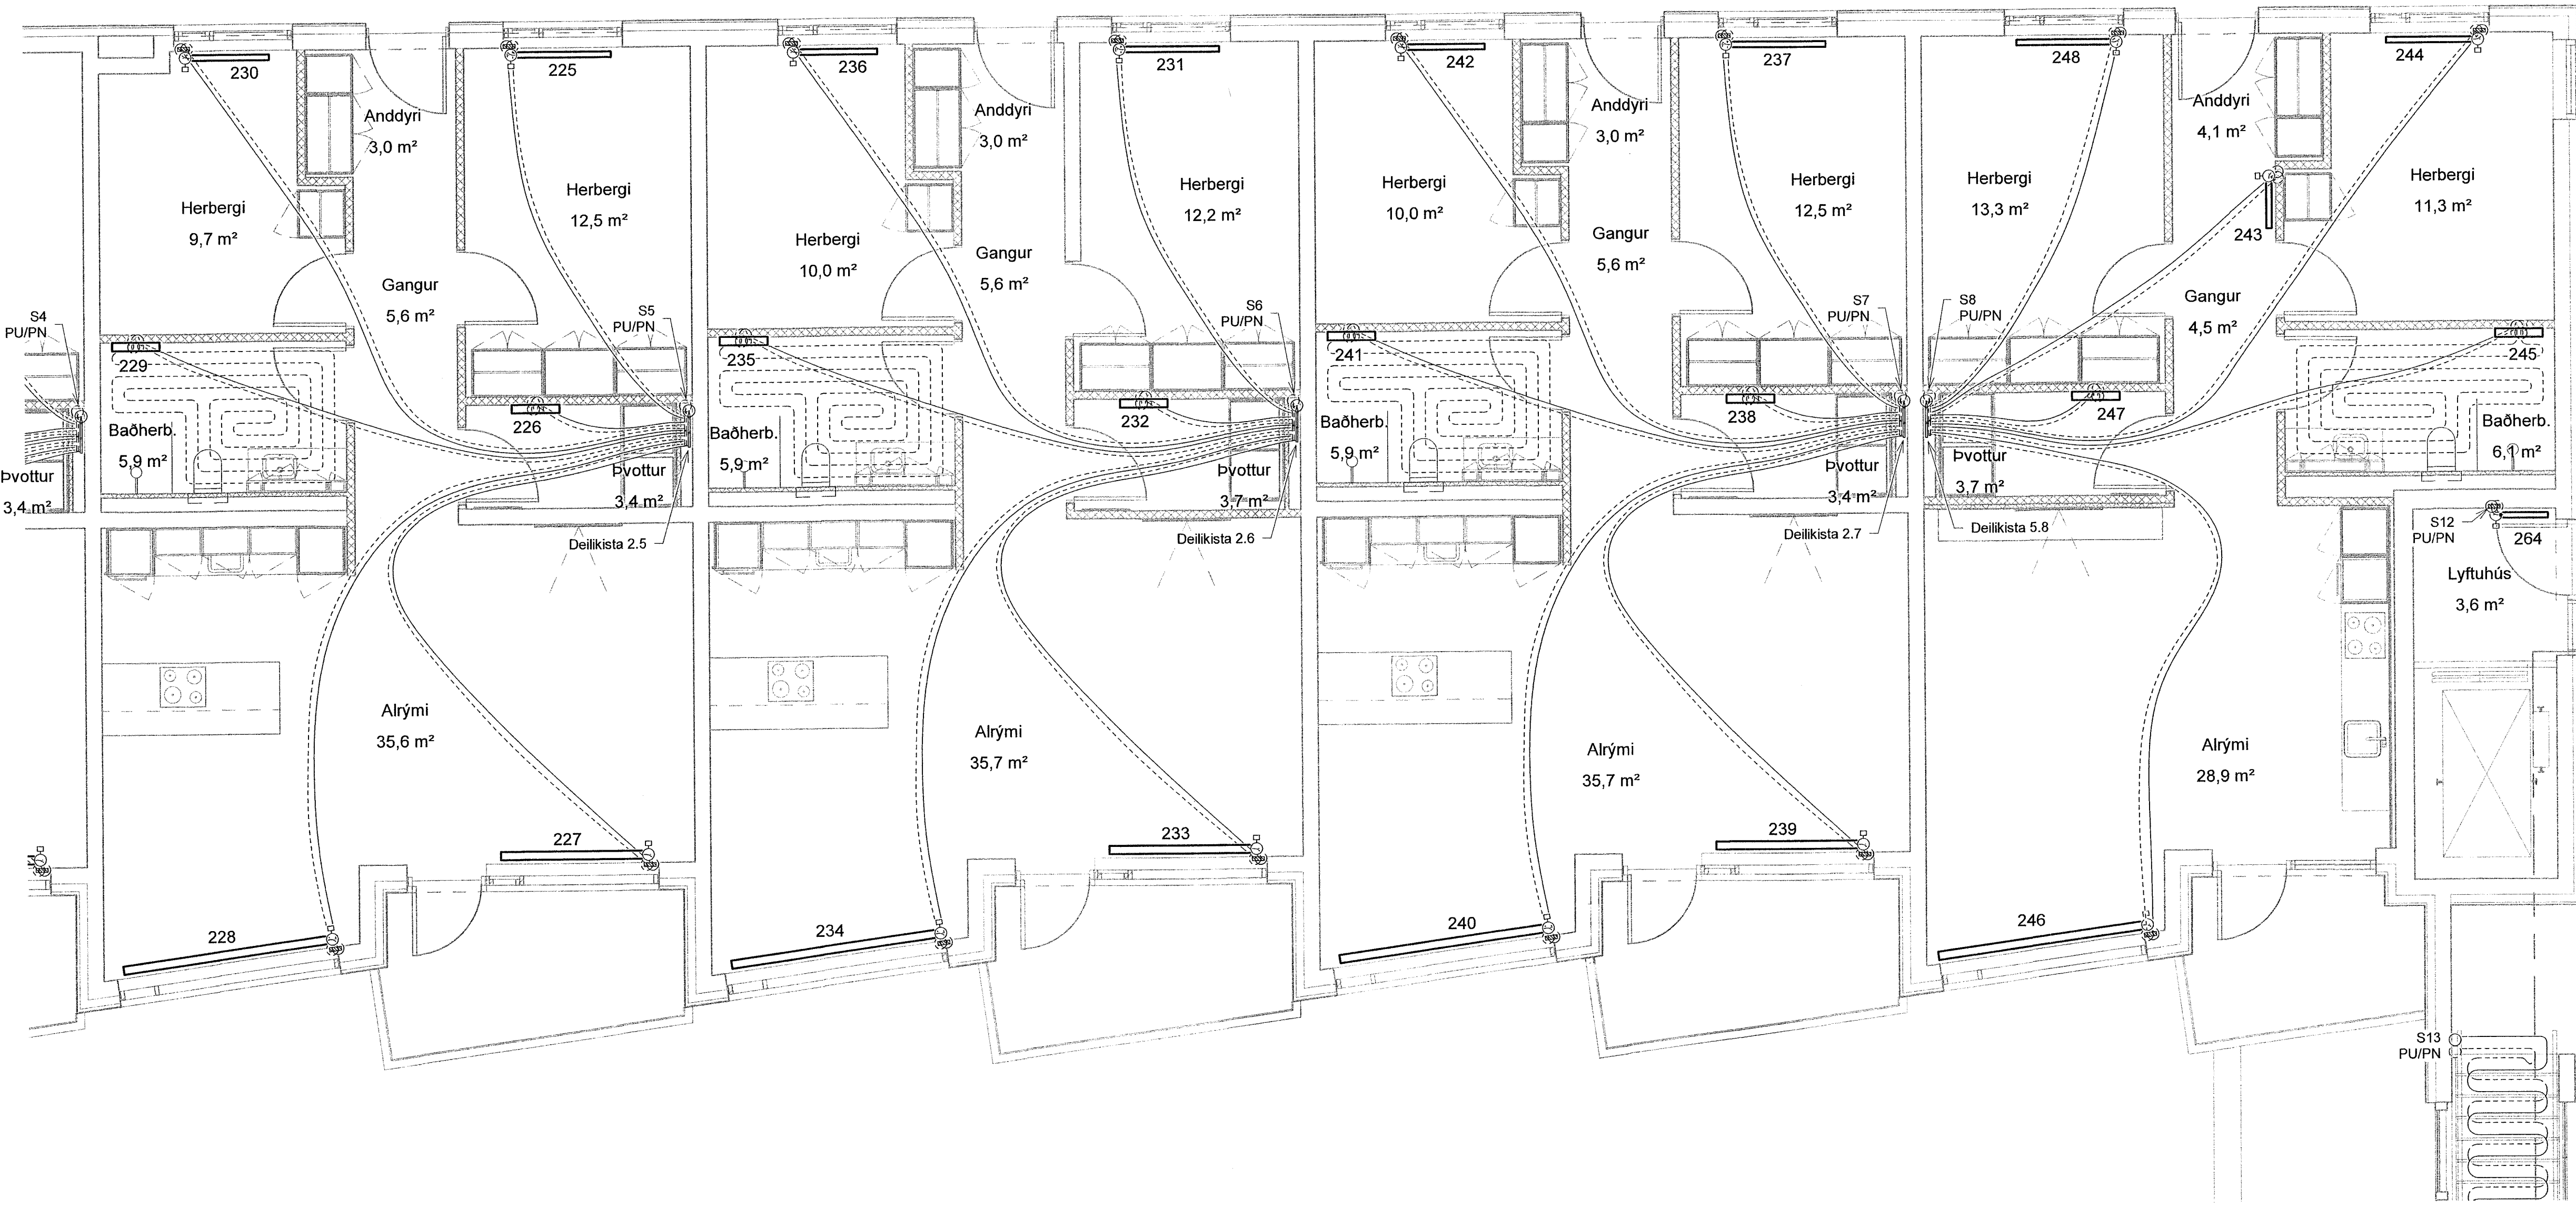

**VERKFRÆÐISTOFA**  
 NNE Verkfræðistofa ehf  
 Háðamán 6 - 201 Kópavogur Ísland  
 s. 898-3077 / 898-3577  
 Kl. 460421-0470. nne@nne.is www.nne.is

**ASHAMAR 50**  
 221 HAFNARFJÖRÐUR  
 SERUPPDRÁTTUR - PÍPULAGNIR  
 HITALAGNIR - GRUNNMÝND 2.HÆÐ

Hönnun:	SJ	Verknúmer:	22047
Teiknað:	SJ	Mælikvarði:	1:50
Yfirarið:	NG	Dagsetning:	28.06.2023
Samþykkt:	Hákon Ómarsson Kl. 300577-3189	Teikn.nr.:	P3-22
Áritun hönnunarsjóra:	Þorvaldur L. Björgvinsson Kl. 250572-3529	Útgáfa:	1
Útgáfa / Dagsetning aðaluppdráttar:	Á 13.06.2023		

