

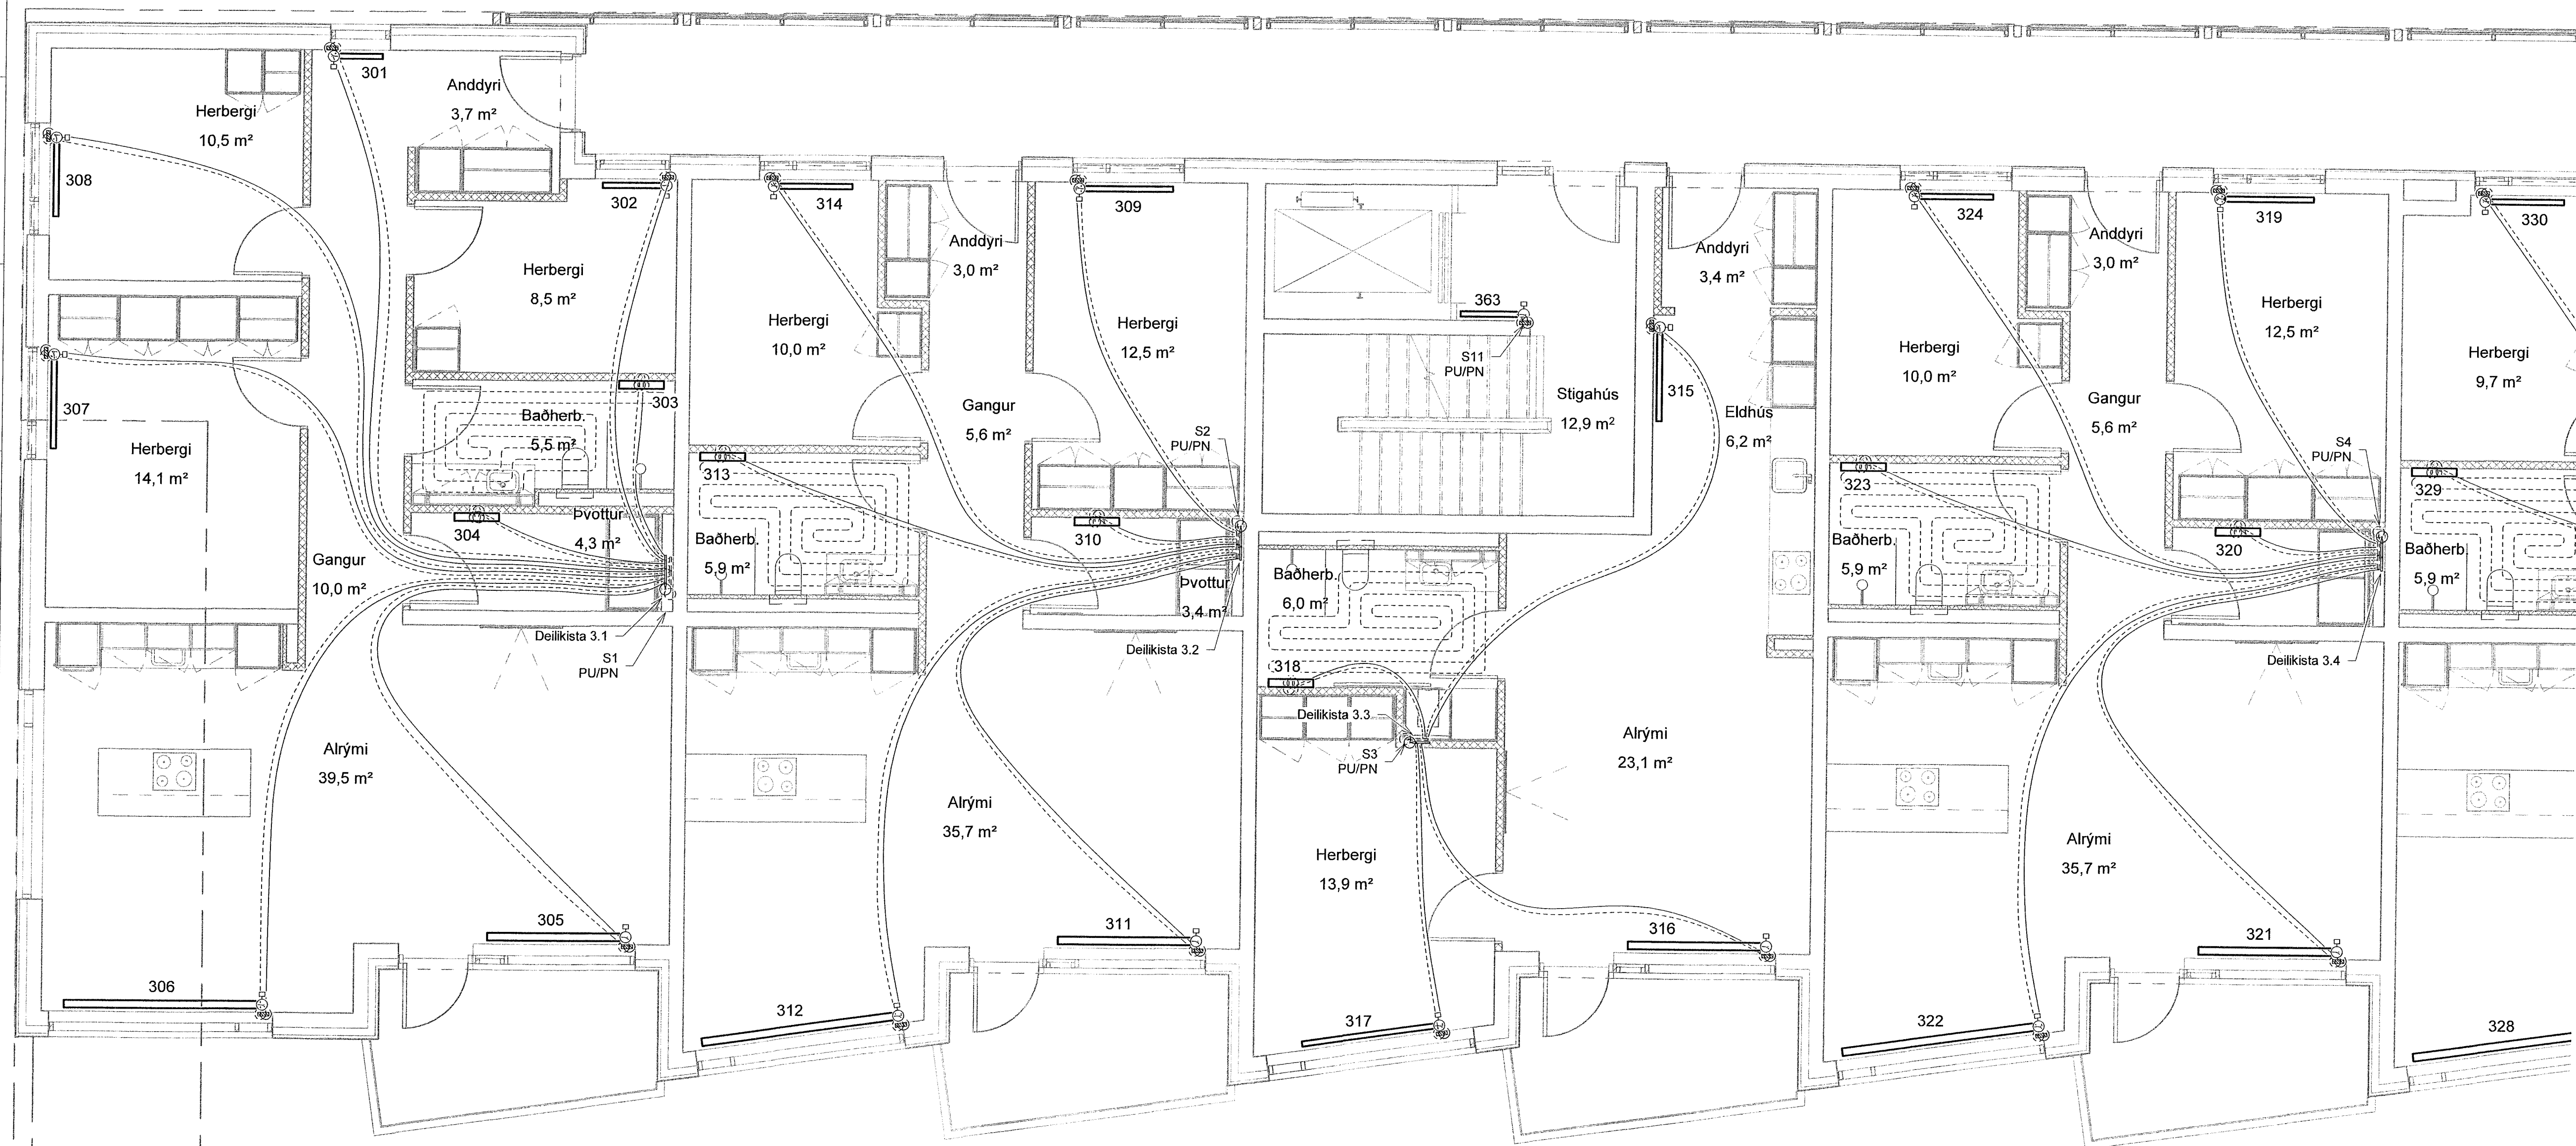


Útg.	Dags.	Lýsing	Nafn
1	28.06.2023	FRUMTGAFA	HOO

SKÝRINGAR:
 ———— HITI FRAMRÁS:
 - - - - - HITI BAKRÁS:
 SJÁ ALMENNAR SKÝRINGAR Á TEIKN. P0-01 OG P0-03
 STOFNLAGNIR ERU MEÐ EINANGRUN.
 LAGNIR AD STÖKUM OFNUM ERU DN10.
 HULDAR LAGNIR SKULU VERA EINANGRADAR OG
 SÝNILEGAR LAGNIR AD OFNUM OEINANGRADAR
 OG MÁLADAR.
 LAGNIR AD DELIGRIND IBÚÐA ERU DN15 AD STÆRD.
 ALLAR INNSTEYPTAR "RÖR-Í-RÖR" LAGNIR ERU
 DN12 PEX MEÐ SÚREFNISKÁPU, NEMA ANNAD SE
 TEKID FRAM Á TEIKNINGU.

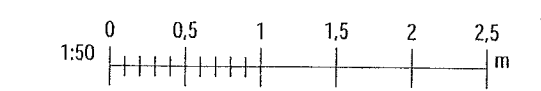

LYKILMYND

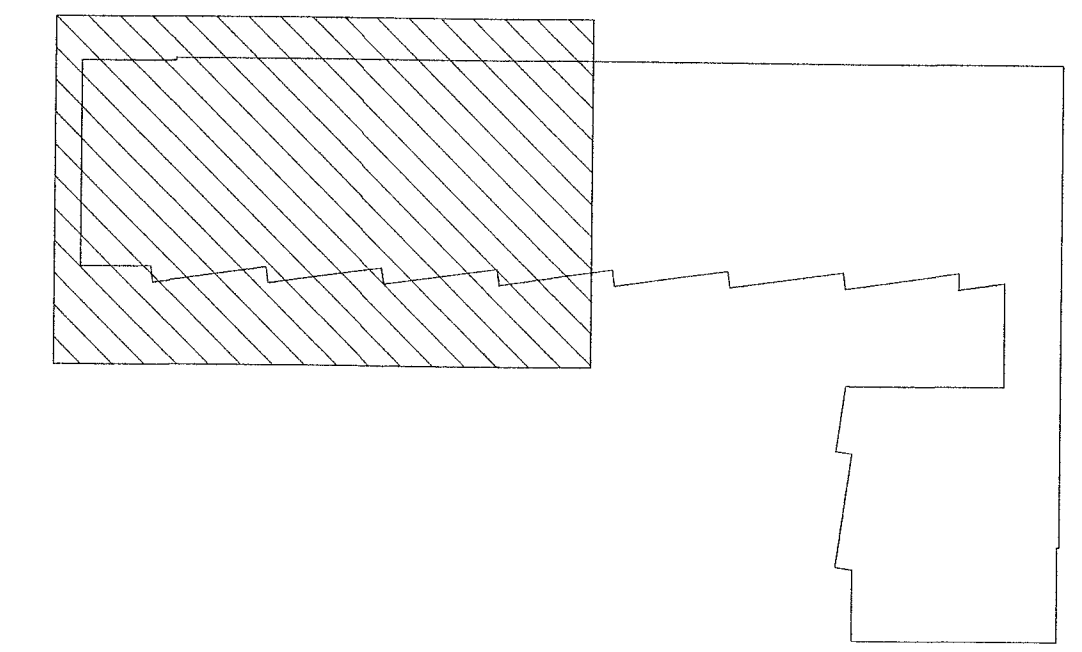

NNE VERKFRÆDISTOFA

NNE Verkfræðistofa ehf
 Haðamsári 6 - 201 Kópavogur Ísland
 s. 899-3077 / 899-3577
 Kt. 460421-0470. nne@nne.is www.nne.is

ASHAMAR 50
 221 HAFNARFJORDUR
 SÉRUPPRÁTTUR - PÍPULAGNIR
 HITLAGNIR - GRUNNMYND 3.HÆÐ

Hönnun:	SJ	Verknúmer:	22047
Teiknað:	SJ	Mælikvarði:	1:50
Yfirarið:	NG	Dagsetning:	28.06.2023

Samþykkt:
 Hákon Örn Ómarsson
 Kt. 300577-3189

Áritun hönnunarstjóra:
 Þorvaldur L. Björgvinsson
 Kt. 250572-3529

Útgáfa:
 P3-31
 1

Útgáfa / Dagsetning aðalþröðrása: A / 13.06.2023