


Útg.	Dags.	Lýsing	Nafn
1	28.06.2023	FRUMTILGÁFA	HÖG

SKÝRINGAR:
 ————— HITI FRAMRÁS:
 - - - - - HITI BAKRÁS:


SJÁ ALMENNAR SKÝRINGAR Á TEIKN. P0-01 OG P0-03

STOFNLAGNIR ERU MEÐ EINANGRUN.
 LAGNIR AÐ STÖKUM OFNUM ERU DN10.
 HULDAR LAGNIR SKULU VERA EINANGRABAR OG
 SÝNILEGAR LAGNIR AÐ OFNUM ÖEINANGRABAR
 OG MÁLABAR.
 LAGNIR AÐ DEILIGRIND IBÚÐA ERU DN15 AÐ ST/ERÐ.

ALLAR INNSTEYPTAR "RÖR-I-RÖR" LAGNIR ERU
 DN12 PEX MEÐ SÚREFNISKÁPU, NEMA ANNAD SÉ
 TEKID FRAM Á TEIKNINGU.

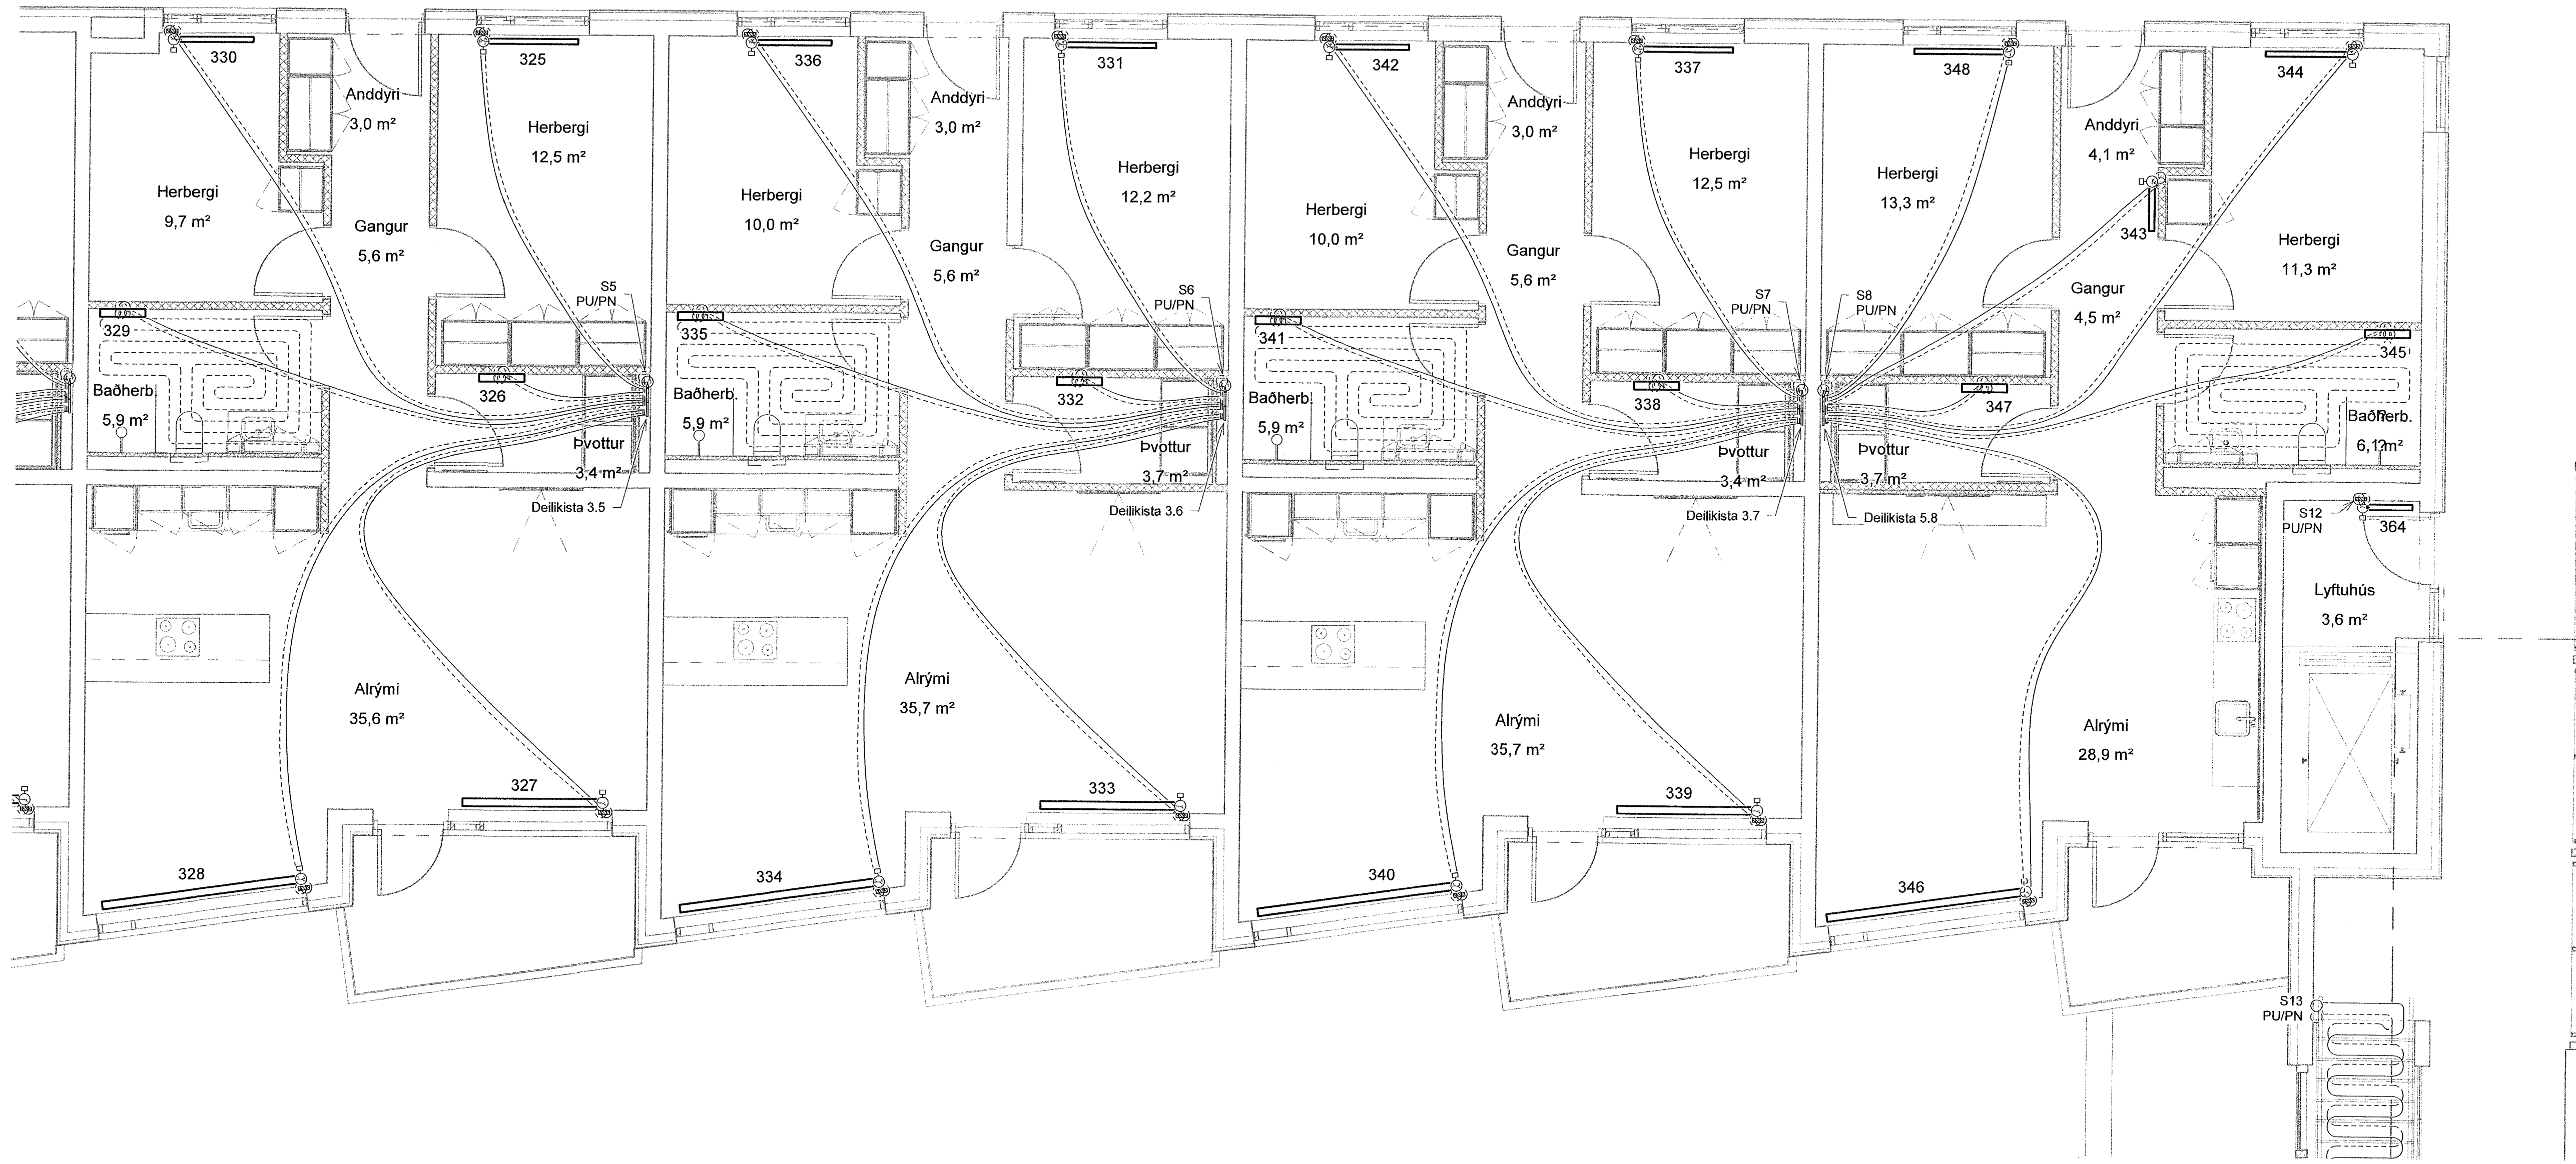

LYKILMYND

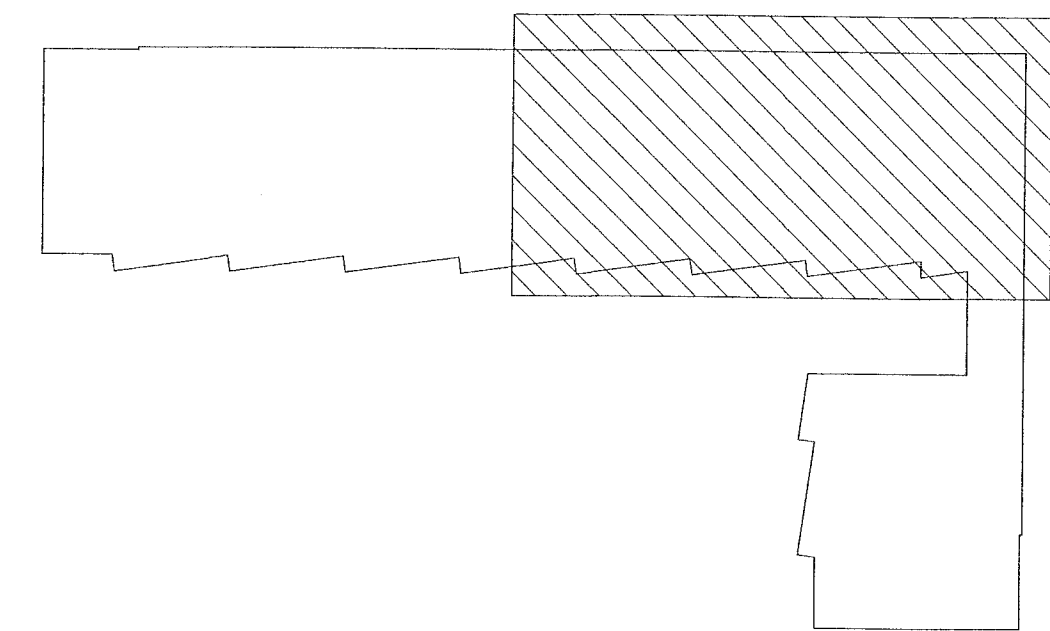


VERKFRÆÐISTOFA
 NNE Verkefæðistofa ehf
 Háðamári 6 - 201 Kópavogur Ísland
 Sí. 899-3077 / 899-3577
 Kl. 460421-0470. nne@nne.is www.nne.is

ASHAMAR 50
 221 HAFNARFJÖRÐUR
 SERUÞPPDRÁTTUR - PÍPULAGNIR
 HITALAGNIR - GRUNNMYND 3.HÆÐ

Hönnun:	SJ	Verkúmer:	22047
Teiknað:	SJ	Mælikvarði:	1:50
Yfirfarir:	NG	Dagsetning:	28.06.2023
Samþykkt:	Hákon Örn Ómarsson Kt. 300577-3189	Teiknarnúmer:	P3-32
Áritun hönnunarstjóra:	Þorvarður L. Björgvinsson Kt. 250572-3529	Útgáfa:	1

Útgáfa / Dagsetning aðskiptadráttar: A / 13.06.2023

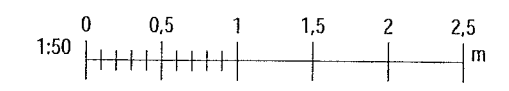

Skra: MVAWR222047 - Ashamar 50:02 DESIGN02 P - PÍPULAGNIRP3_Ashamar 50_Hitalagnir.rvt

Copyright © NNE Verkefæðistofa ehf - Hornabúur skjalir sé allan tíma á hálfgrunum - Fjölskipt er það sérstök samþykki