
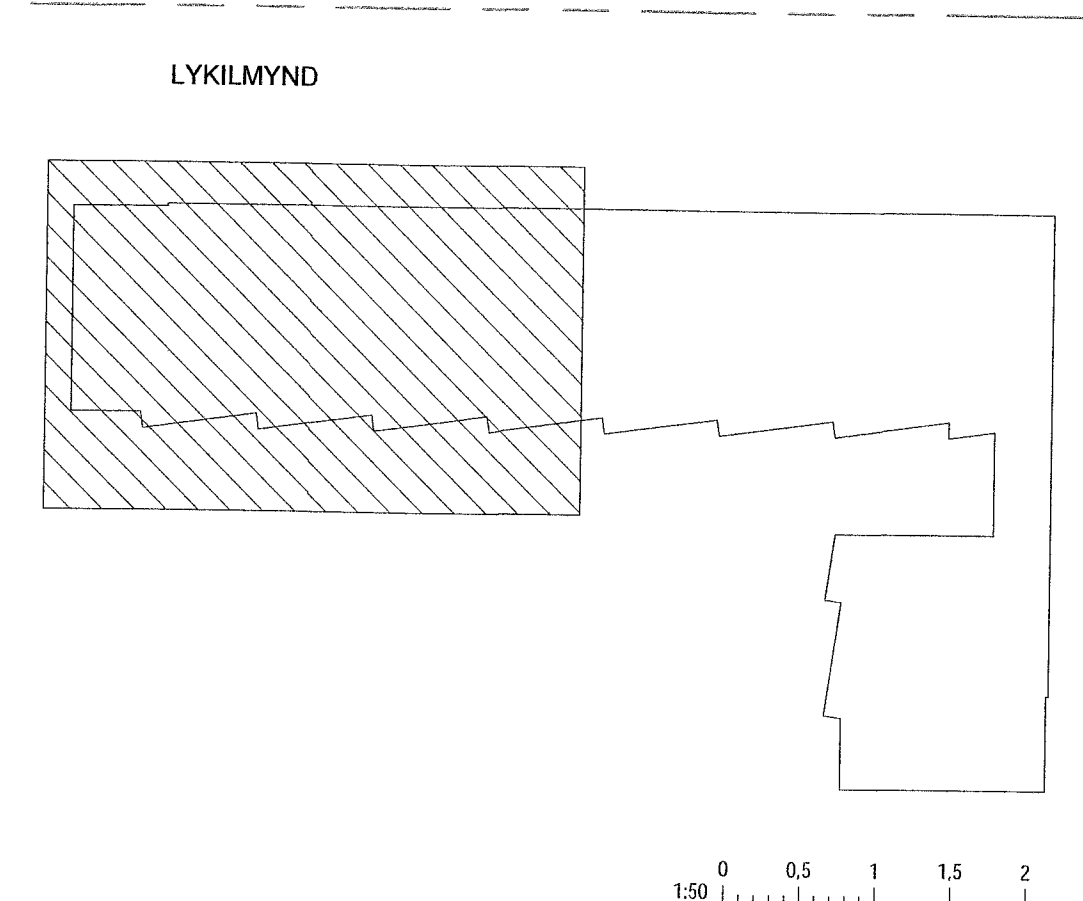


Samþykkt bann
25. JÚLÍ 2023
Byggingarfulltrúinn í hlutfarðir
Hilmar Þorvaldur

Útg.	Dags.	Lýsing	Nafn
1	28.06.2023	FRUMTUGAFA	H00

SKÝRINGAR:
 ———— HITI FRAMRÁS:
 - - - - - HITI BAKRÁS:
 SJÁ ALMENNAR SKÝRINGAR Á TEIKN. P0-01 OG P0-03
 STOFNLAGNIR ERU MEÐ EINANGRUN.
 LAGNIR AÐ STÖKUM OFNUM ERU DN10.
 HULDAR LAGNIR SKULU VERÁ EINANGRADAR OG
 SÝNILEGAR LAGNIR AÐ OFNUM ÓEINANGRADAR
 OG MÁLABAR.
 LAGNIR AÐ DEILIGRIND ÍBÚÐA ERU DN15 AÐ STÆRÐ.
 ALLAR INNSTEYPTAR "RÖR-Í-RÖR" LAGNIR ERU
 DN12 PEX MEÐ SÚREFNISKÁPU, NEMA ANNAD SÉ
 TEKIÐ FRAM Á TEIKNINGU.

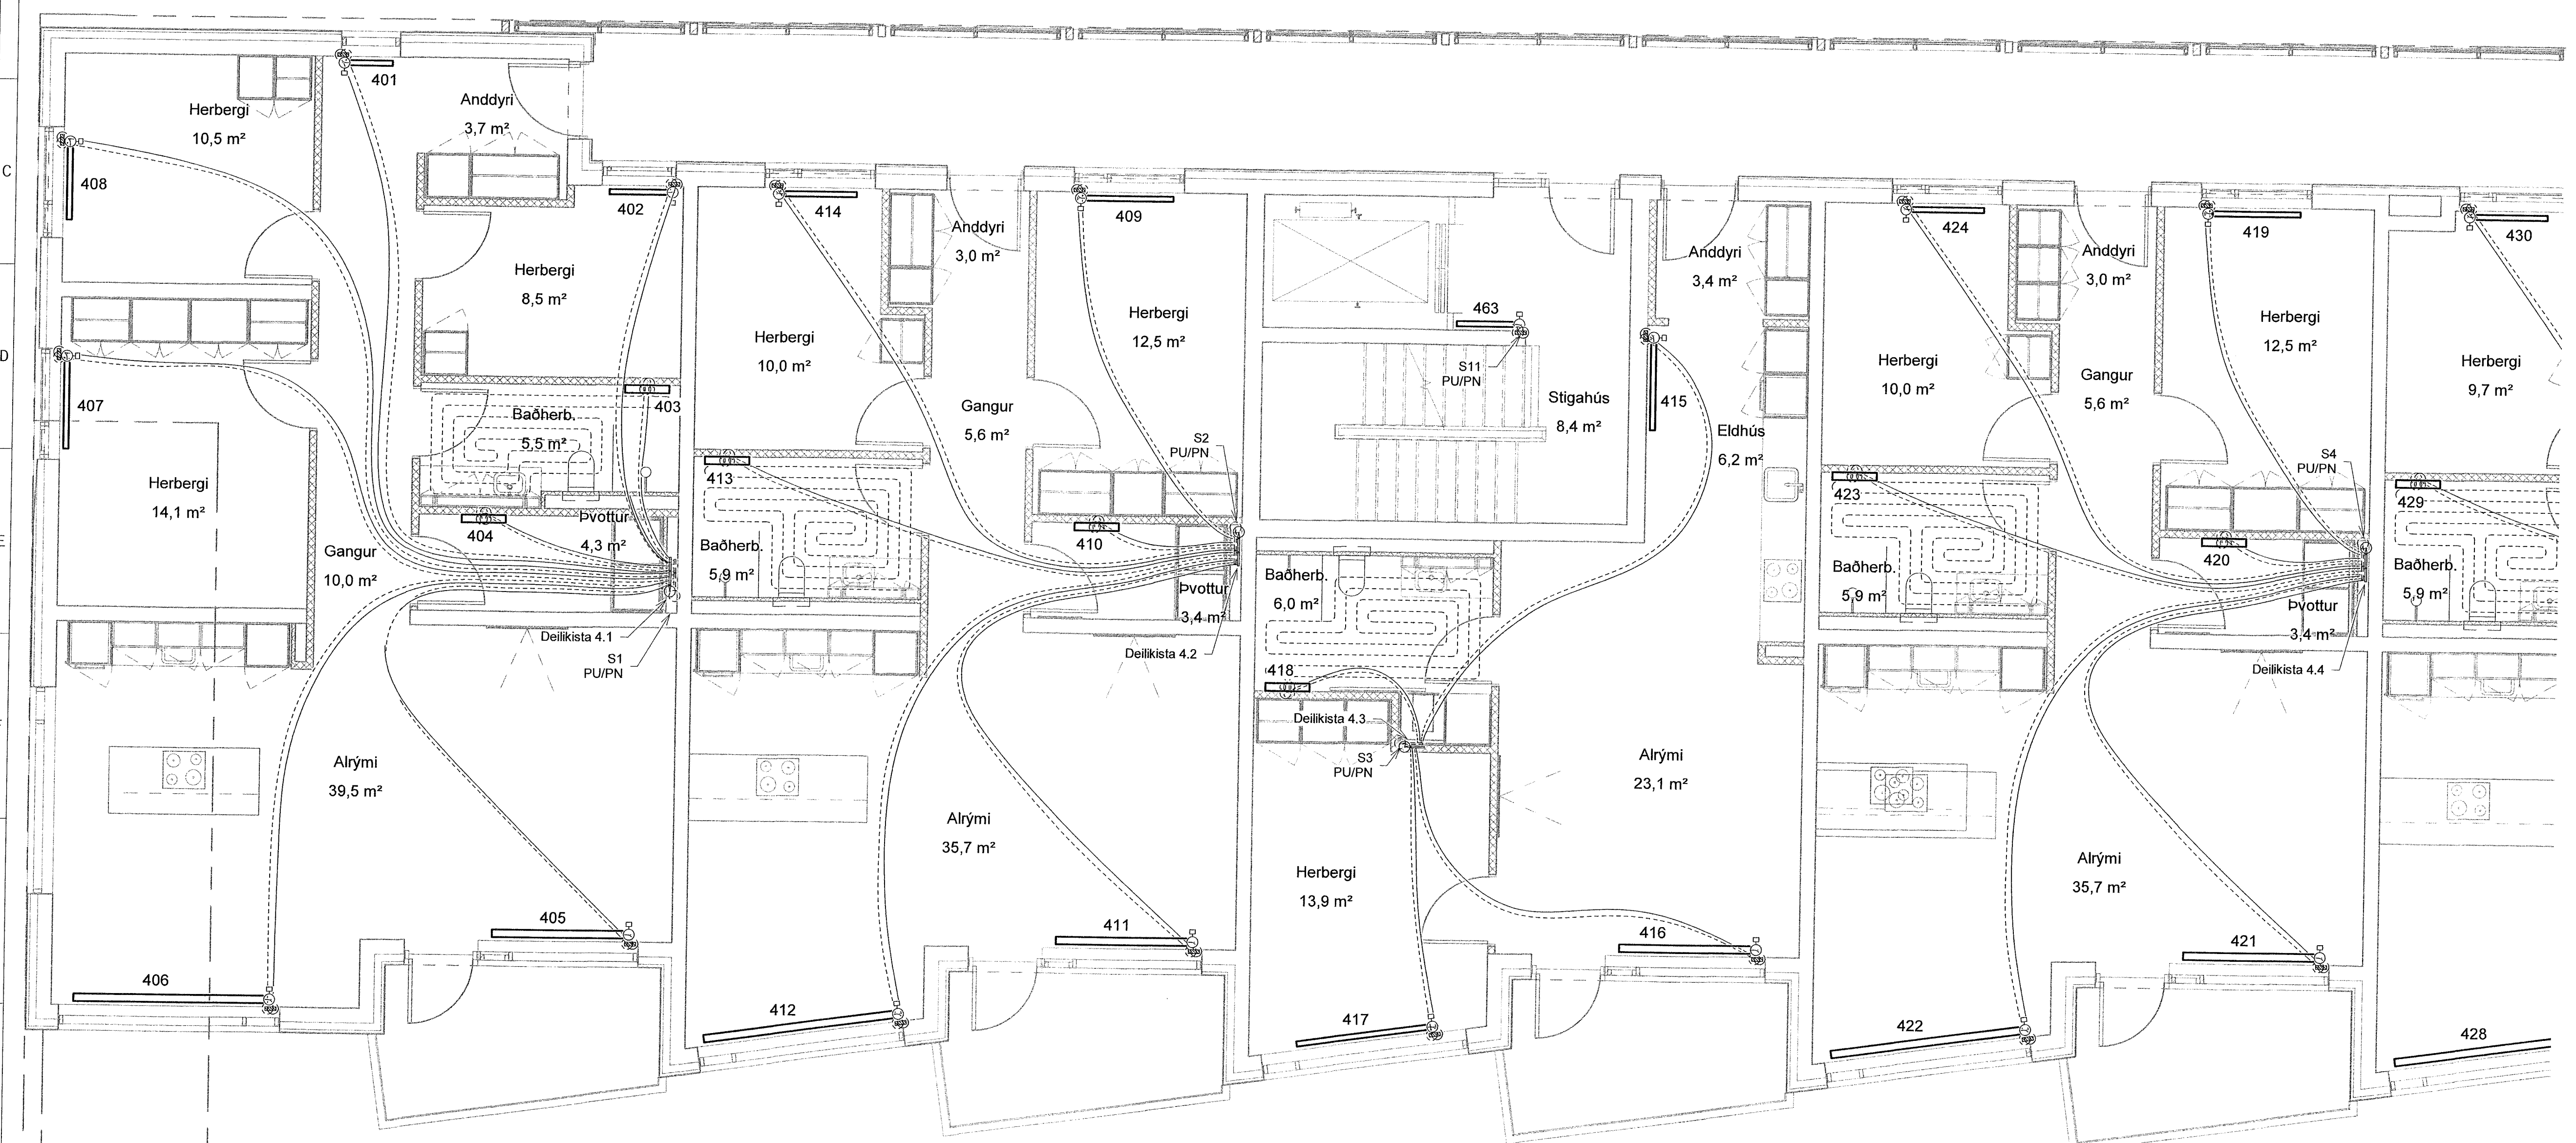

VERKFRÆÐISTOFA
 NNE Verkfræðistofa ehf
 Heðmanslíð 6 - 201 Kópavogur Ísland
 Sí. 899-3077 / 899-3577
 Kl. 460421-0470, nne@nne.is, www.nne.is

ÁSHAMAR 50
 221 HAFNARFJÖRÐUR
 SÉRUPPDRATTUR - PÍPULAGNIR
 HITALAGNIR - GRUNNMYND 4.1/4.2

Hönnun:	SJ	Verknúmer:	22047
Teiknað:	SJ	Mælikvarði:	1:50
Yfirari:	NG	Dagsetning:	28.06.2023

Samþykkt: *Ni*
 Hákon Órn Ómarsson
 Kl. 300577-3189

Áritun hönnunarstjóra: *Hill*
 Þorvaldur L. Björgvinsson
 Kl. 250572-3529

Teikn.nr:	P3-41
Útgáfa:	1

Útgáfa / Dagsetning aðaluppróts: A / 13.06.2023

