

Samþykkt þann
25. JÚLÍ 2023
Byggingarfulltrúinn í Hagkerfið
Hákon Ómarsson

| Útg. | Dags. | Lýsing | Nafn |
|------|------------|------------|------|
| 1 | 28.06.2023 | FRUMTÚGAFA | HÖÖ |


SKÝRINGAR:

- HITI FRAMRÁS:
- - - - - HITI BAKRÁS:



SJÁ ALMENNAR SKÝRINGAR Á TEIKN. P0-01 OG P0-03

STOFNLAGNIR ERU MEÐ EINANGRUN.
LAGNIR AÐ STÖKUM OFNUM ERU DN10.
HULDAR LAGNIR SKULU VERA EINANGRADAR OG
SÝNILEGAR LAGNIR AÐ OFNUM OEINANGRADAR
OG MÁLADAR.
LAGNIR AÐ DEILIGRIND IBÚÐA ERU DN15 AÐ STÆRD.

ALLAR INNSTEYPTAR "RÖR-Í-RÖR" LAGNIR ERU
DN12 PEX MEÐ SÚREFNISKÁPU, NEMA ANNAD SÉ
TEKID FRAM Á TEIKNINGU.

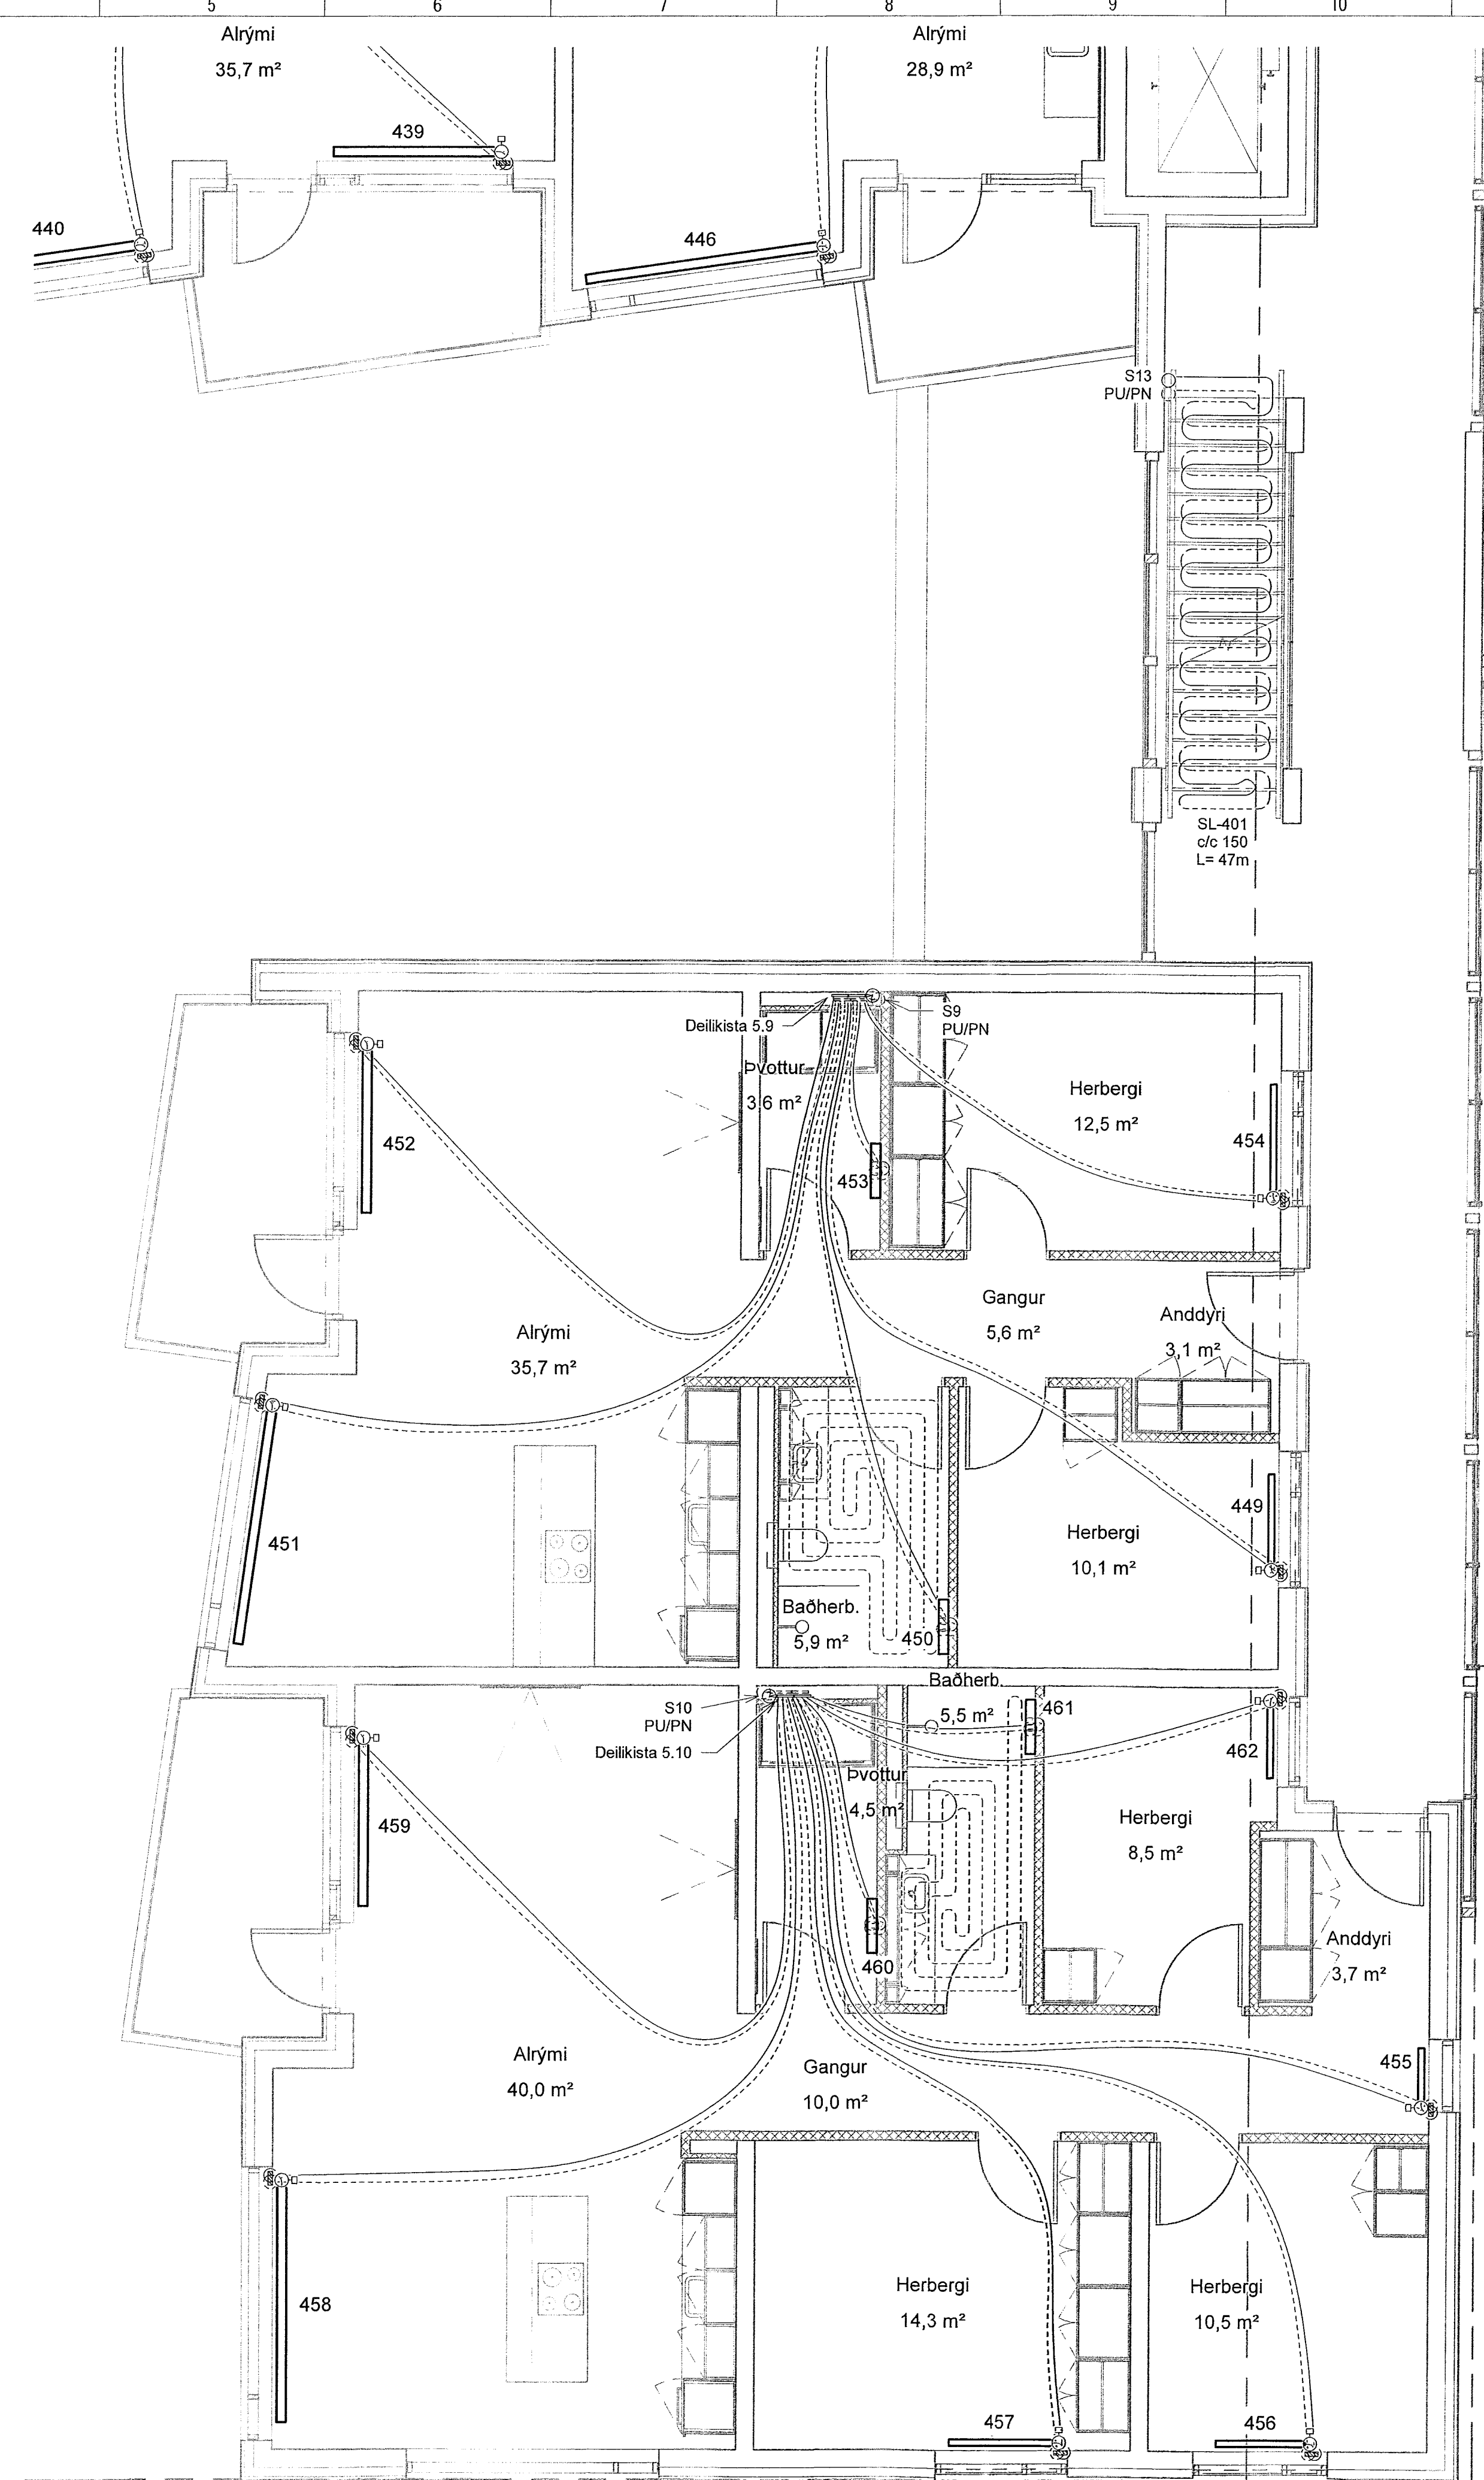

LYKILMYND

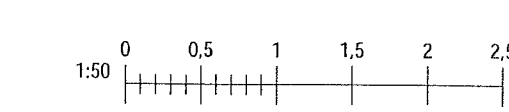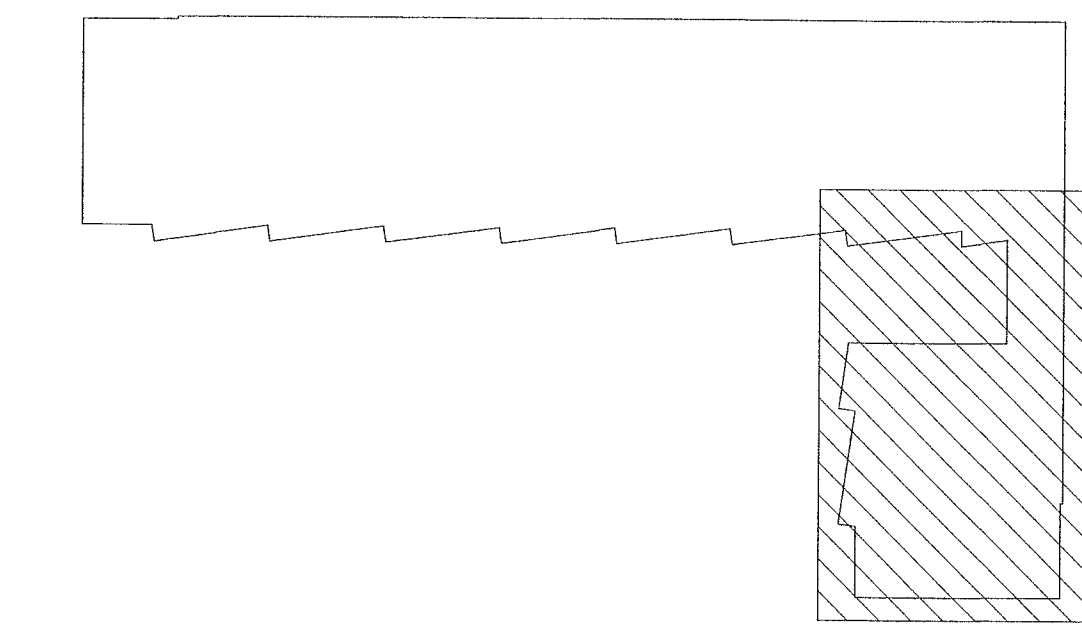

VERKFRÆÐISTOFA
NNE Verkfræðistofa ehf
Hæðamáli 6 - 201 Kópavogur Ísland
s. 899-3077 / 899-3577
Kt. 460421-0470. nne@nne.is www.nne.is

| | |
|---|----------------------------|
| ÁSHAMAR 50 221 HAFNARFJORDUR | |
| SERUPPDRÁTTUR - PÍPULAGNIR HITALAGNIR - GRUNNMYND 4.HÆÐ | |
| Hönnun: SJ | Verknumér: 22047 |
| Teiknað: SJ | Mælikvarði: 1:50 |
| Yfirfarið: NG | Dagsetning: 28.06.2023 |
| Samþykkt: Hákon Ómarsson Kt. 300577-3189 | Teikn.nr.: P3-43 |
| Áritun hönnunarstjóra: Pórvafur L. Björgvinsson Kt. 250572-3529 | Útgáfa: 1 |
| Útgáfa / Dagsetning ábakkþrúka: A / 13.06.2023 | |

Skjal: 30.06.2023 15:54:13
Pík: 022702