
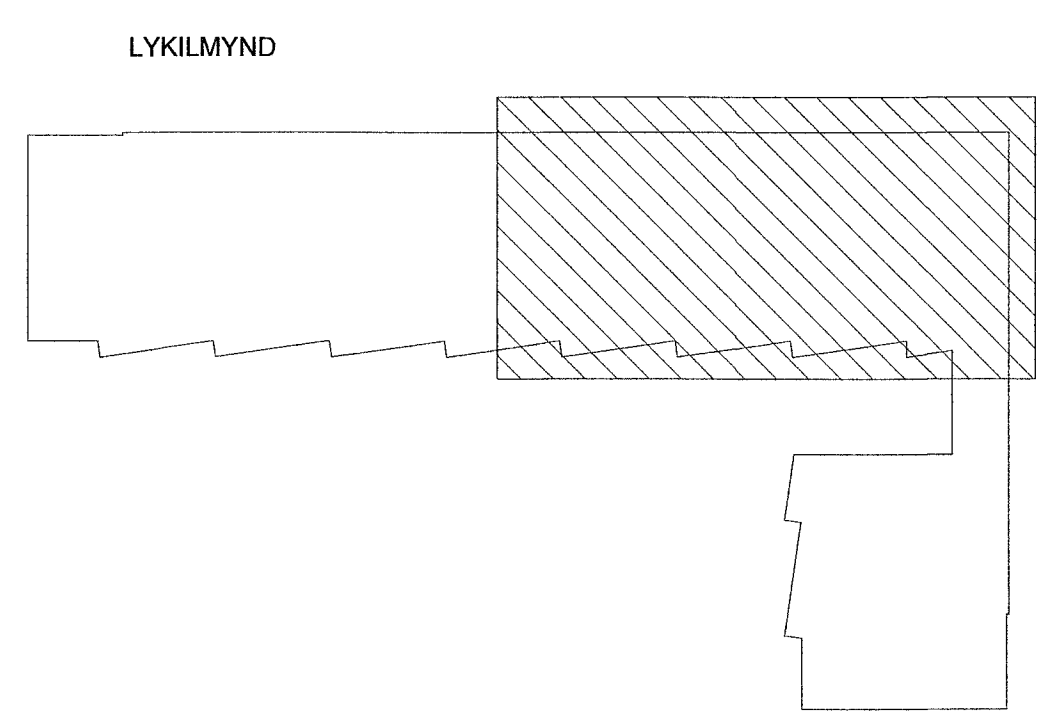


Samþykkt þann  
25. Júlí 2023  
Byggingarfulltrúinn í Hafnarfjarðar  
Hönnun: Pjónaður

Útg.	Dags.	Lýsing	Nafn
1	28.06.2023	FRUMÚTGÁFA	HOÖ

SKÝRINGAR:  
 ———— HITI FRAMRÁS:  
 - - - - - HITI BAKRÁS:  
 SJÁ ALMENNAR SKÝRINGAR Á TEIGN. P0-01 OG P0-03  
 STOFNLAGNIR ERU MEÐ EINANGRUN. LAGNIR AÐ STÖKUM OFNUM ERU DN10. HULDAR LAGNIR SKULU VERA EINANGRÁÐAR OG SÝNILEGAR LAGNIR AÐ OFNUM OEINANGRÁÐAR OG MÁLAÐAR. LAGNIR AÐ DEILIGRIND IBÚÐA ERU DN15 AÐ STÆRÐ.  
 ALLAR INNSTEYPTAR "RÖR-Í-RÖR" LAGNIR ERU DN12 PEX MEÐ SÚREFNISKÁPU, NEMA ANNAD SÉ TEKID FRAM Á TEIKNINGU.

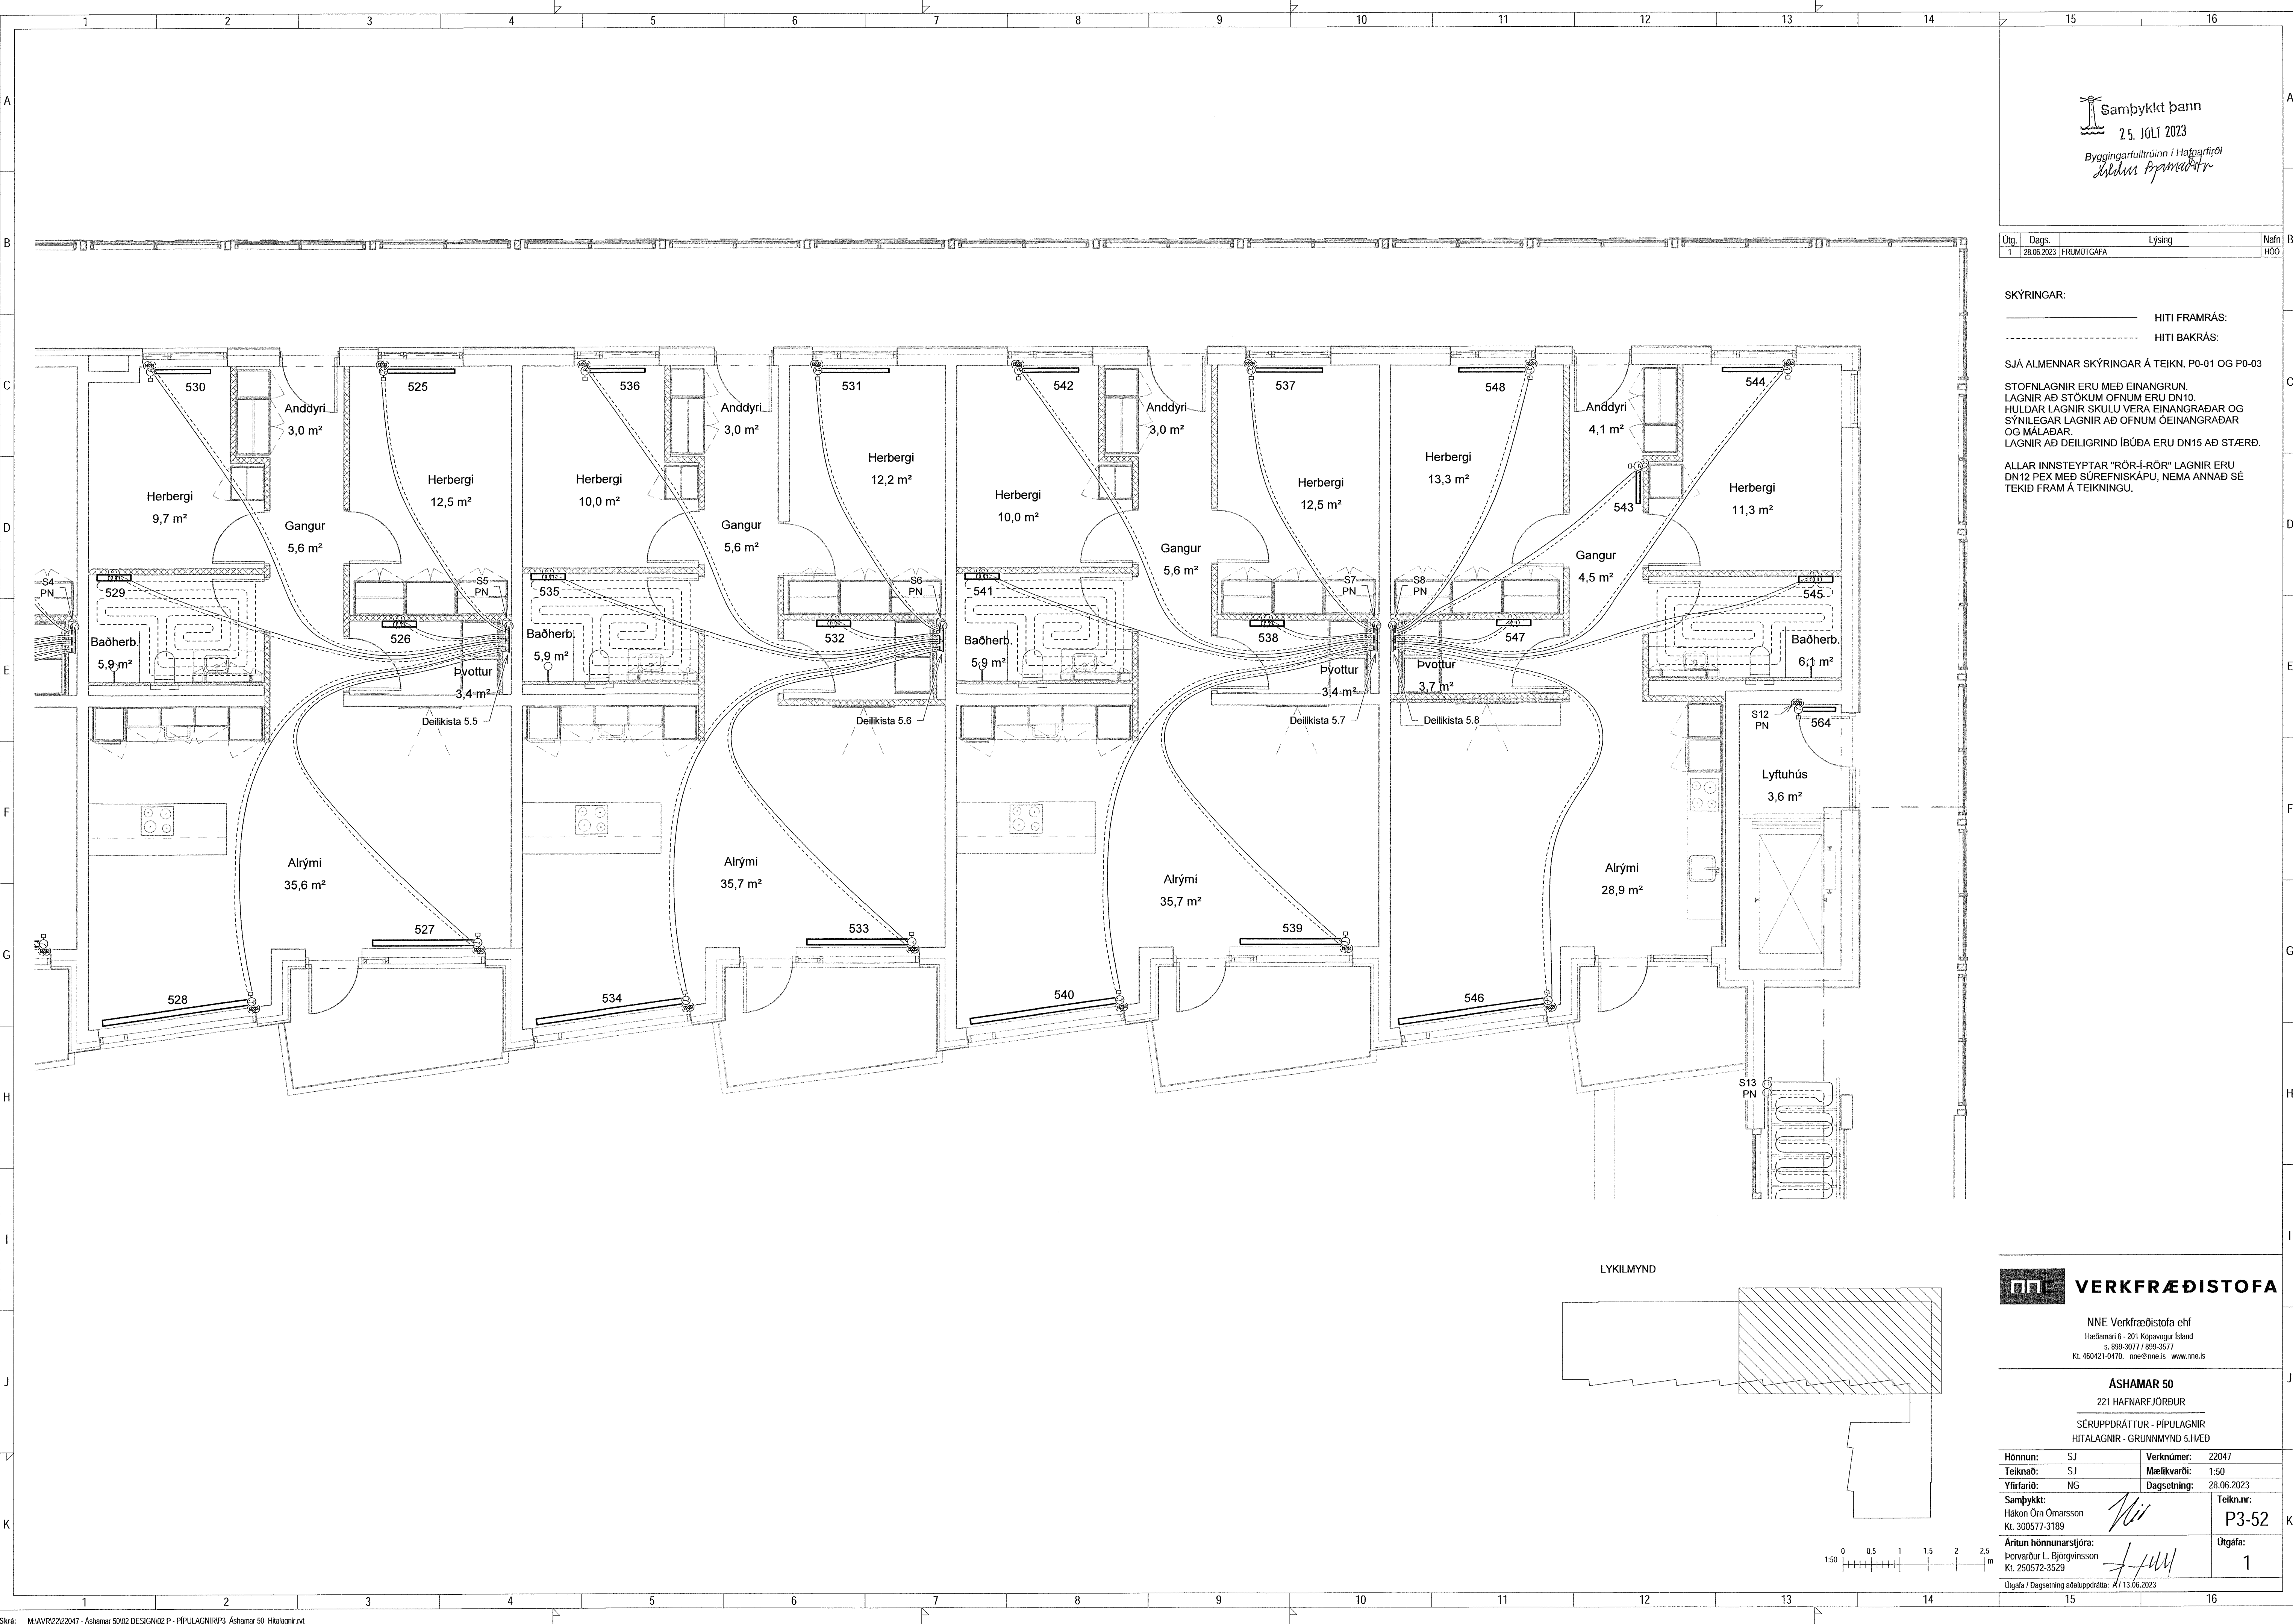

**VERKFRÆÐISTOFA**


NNE Verkfræðistofa ehf  
 Höðmami 6 - 201 Kópavogur Ísland  
 s. 899-3077 / 899-3577  
 Kl. 400421-0470. nne@nne.is www.nne.is

**ASHAMAR 50**  
 221 HAFNARFJÖRÐUR

SERUÞRÁTTUR - PÍPULAGNIR  
 HITALAGNIR - GRUNNMYND 5.HÆÐ

Hönnun:	SJ	Verknaðir:	Z2047
Teiknað:	SJ	Mælikvarði:	1:50
Yfirfarið:	NG	Dagsetning:	28.06.2023
Samþykkt:	Hákon Óm Ómarsson Kl. 300577-3189	Teikn.nr.:	P3-52
Áritun hönnuðarstjóra:	Povardur L. Björgvinsson Kl. 250572-3529	Útgáfa:	1

Útgáfa / Dagsetning aðaluppdráttar: K / 13.06.2023

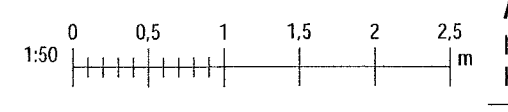

Skv: 30.6.2023 15:54:22 Pdf: 0117422

Copyright © NNE Verkfræðistofa ehf - Hönnuðar skulur sér alben ötra a reikningum - Tölubúna er það samfélagu samþykki